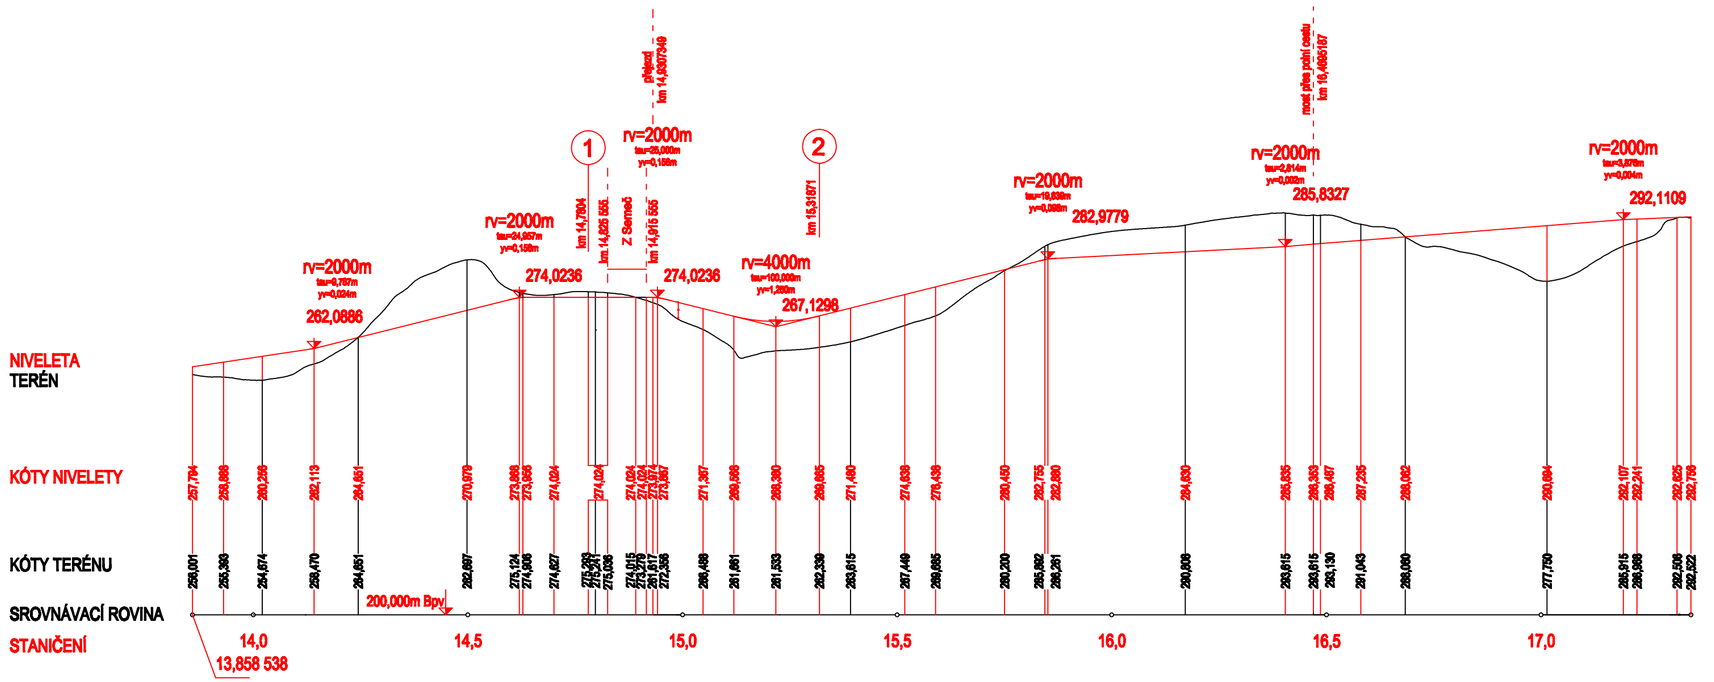

ČVUT v Praze Fakulta dopravní Ústav dopravních systémů	DIPLOMOVÁ PRÁCE Rekonstrukce železniční trati Čížkovice - Obrnice
NÁZEV: Podélný profil přeložky Semeč	AUTOR: VOLÁK Jan MĚŘÍTKO 1:10 000/1000 PŘÍLOHA 3 DATUM XI/2015 ČVUT V PRAZE