Varianta 1

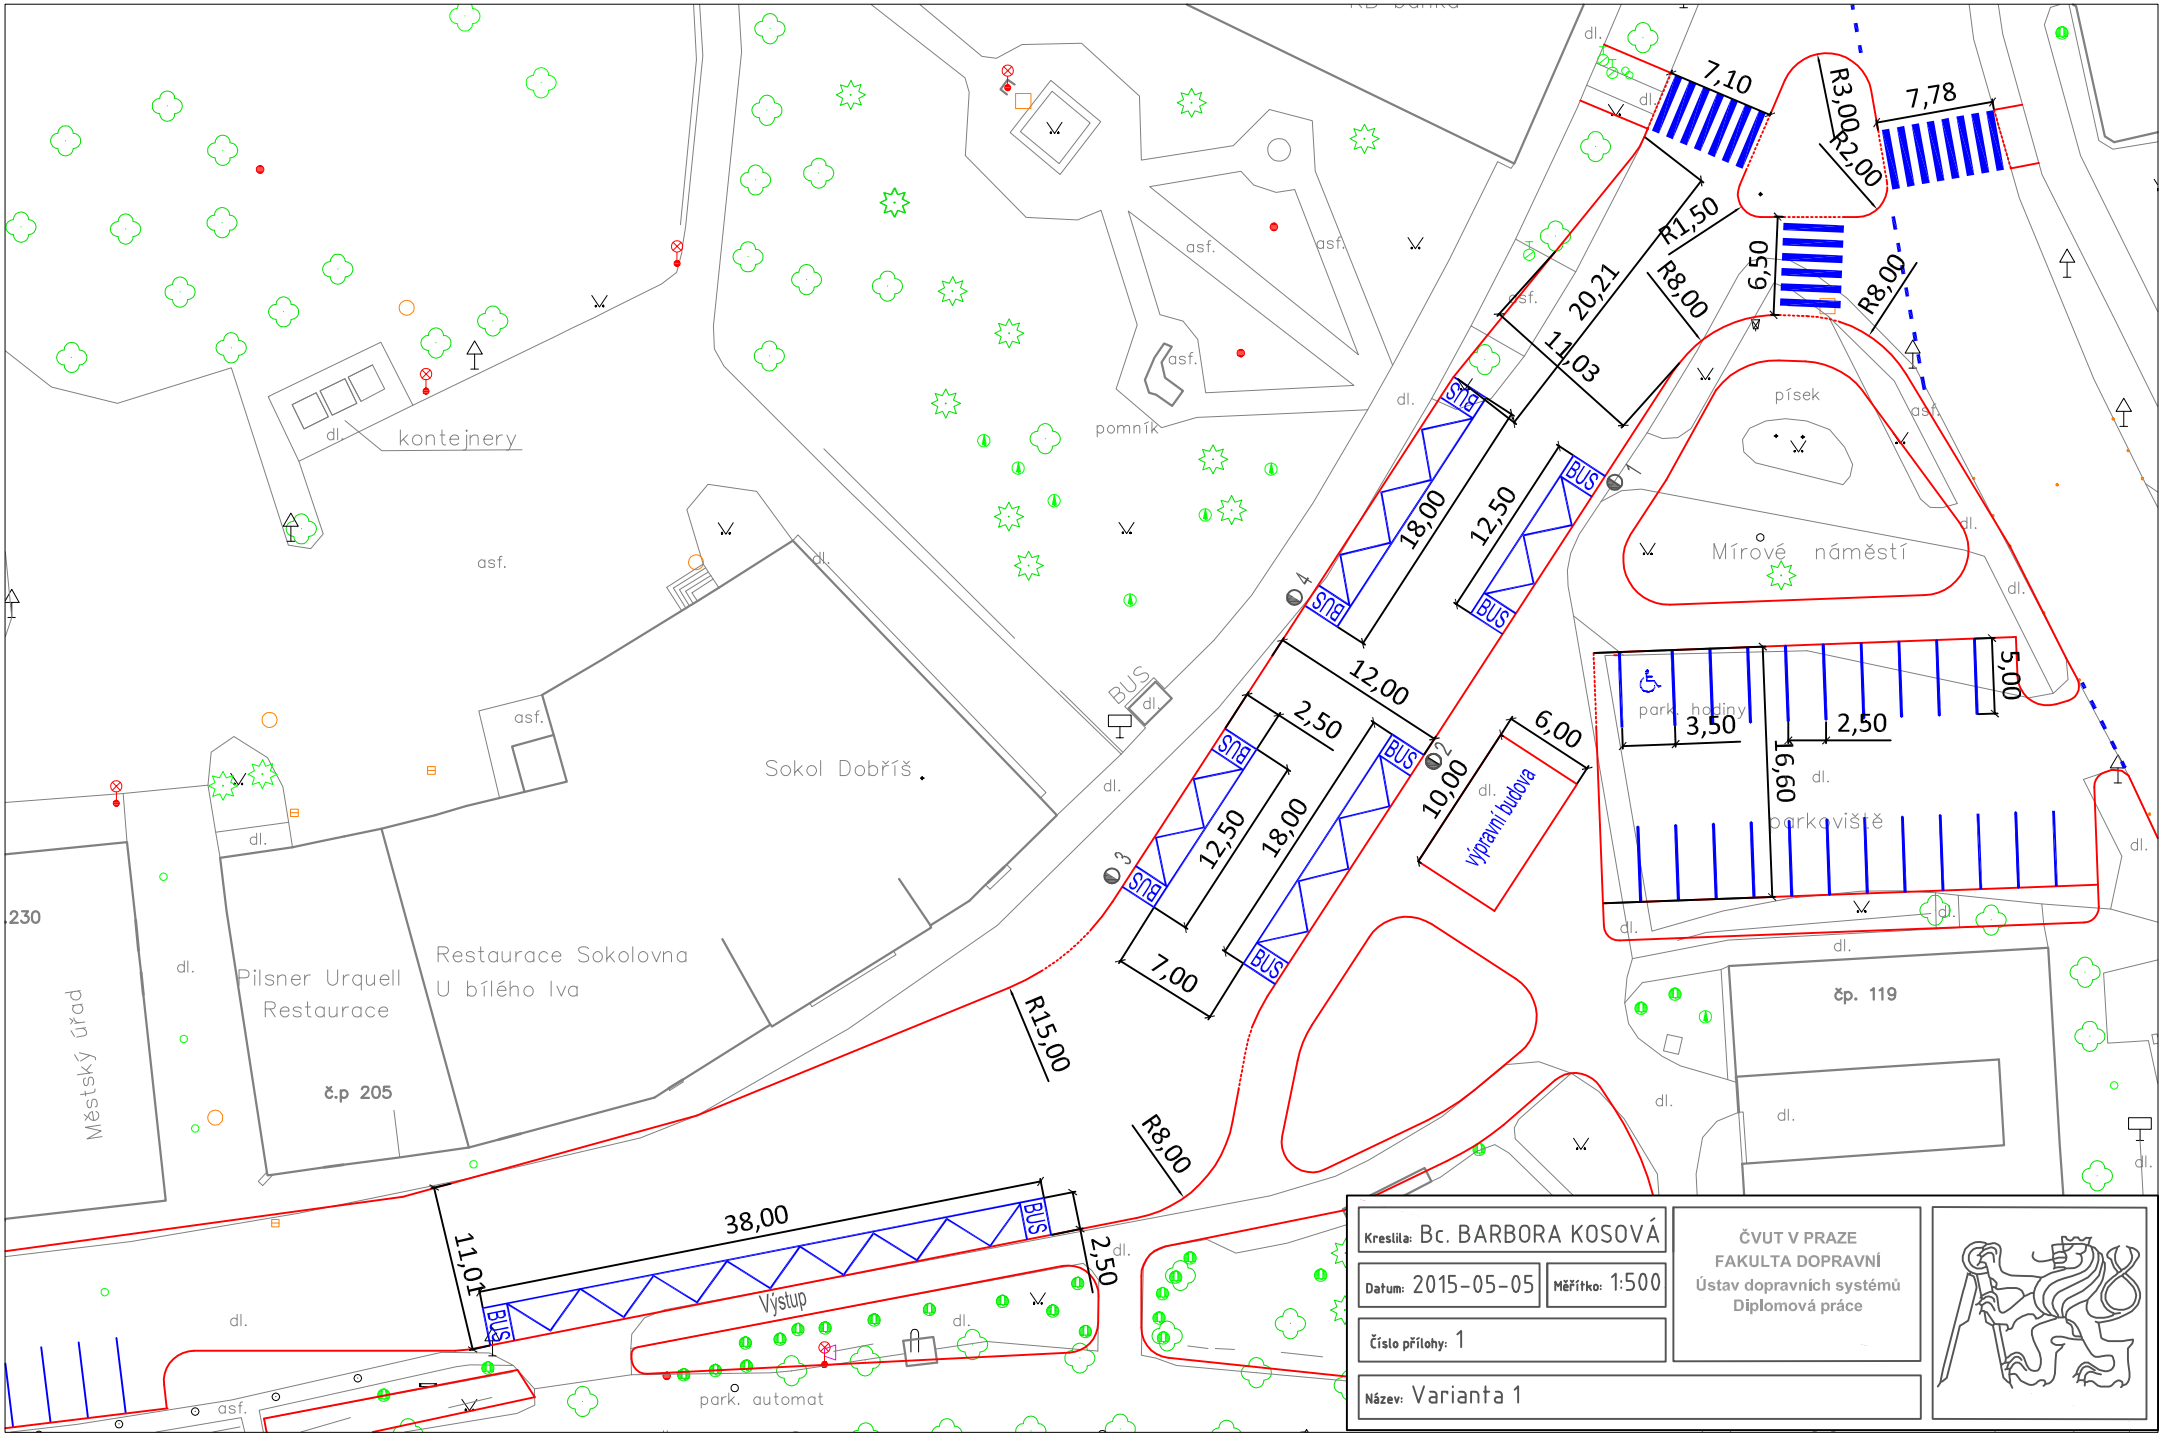
kontejnery
pomník
Sokol Dobříš
Pilsner Urquell Restaurace
Restaurace Sokolovna U bílého lva
Městský úřad
č.p 205
Mírové náměstí
písek
park. hodiny
parkoviště
čp. 119
výpravní budova
park. automat
Výstup
BUS
7,10
7,78
R3,00
2,00
R1,50
R8,00
6,50
20,21
1,03
18,00
12,50
12,00
2,50
10,00
6,00
5,00
3,50
16,60
7,00
R15,00
38,00
11,01
Kreslila: Bc. BARBORA KOSOVÁ
Datum: 2015-05-05
Měřítko: 1:500
Číslo přílohy: 1
Název: Varianta 1
ČVUT V PRAZE
FAKULTA DOPRAVNÍ
Ústav dopravních systémů
Diplomová práce