


Varianta 3

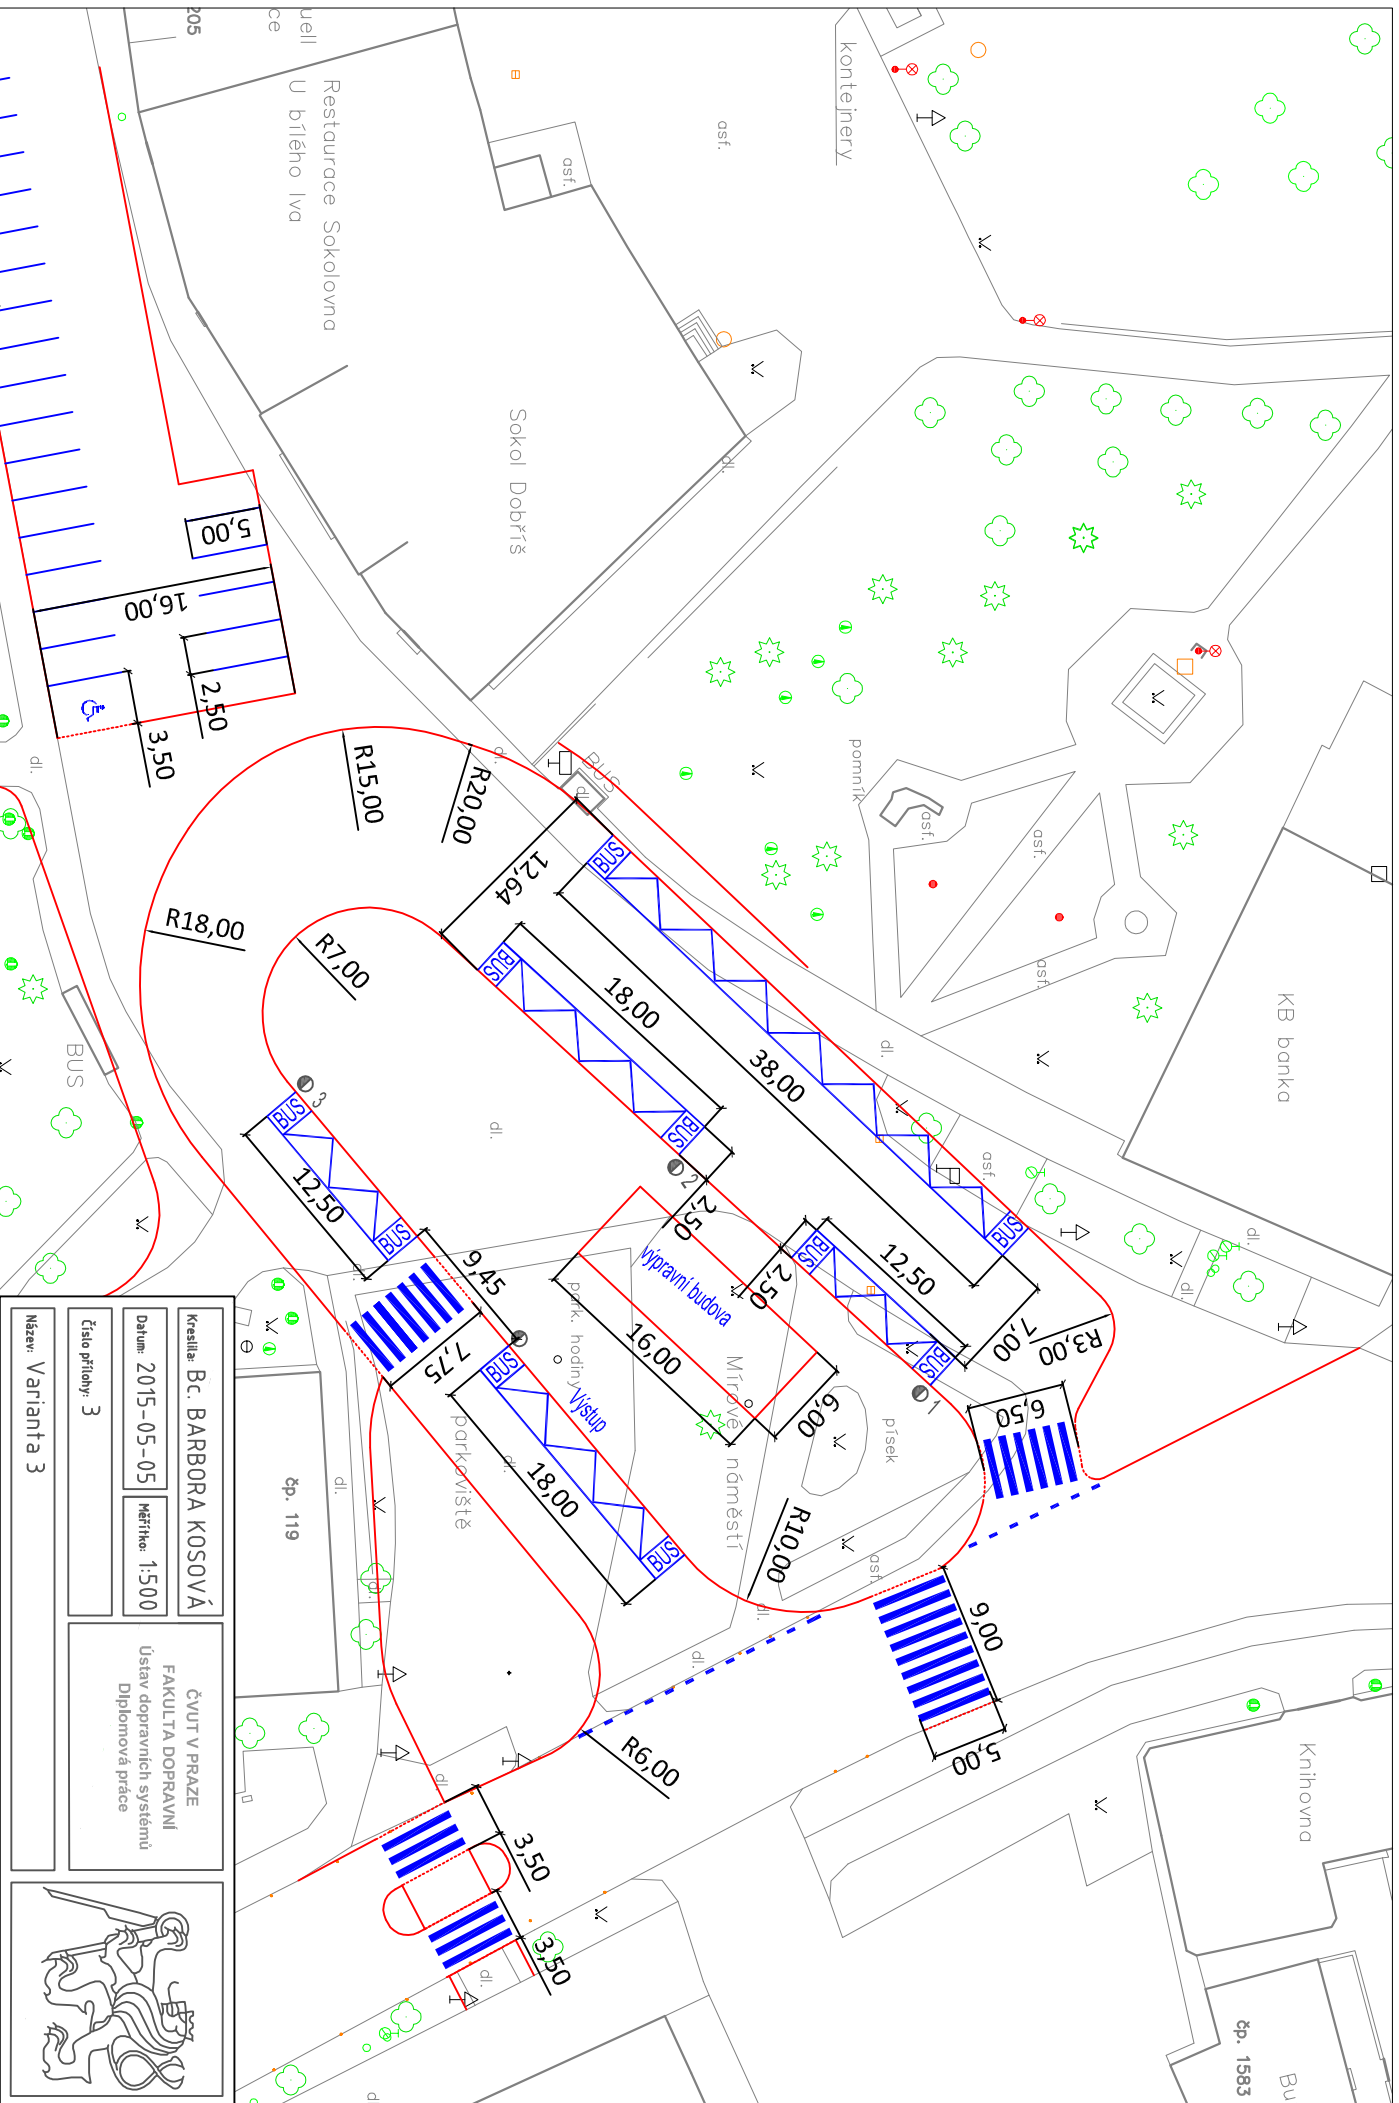

Kreslila: Bc. BARBORA KOSOVÁ

Datum: 2015-05-05

Měřítko: 1:500

Číslo přílohy: 3

Název: Varianta 3

ČVUT V PRAZE
FAKULTA DOPRAVNÍ
Ústav dopravních systémů
Diplomová práce

