
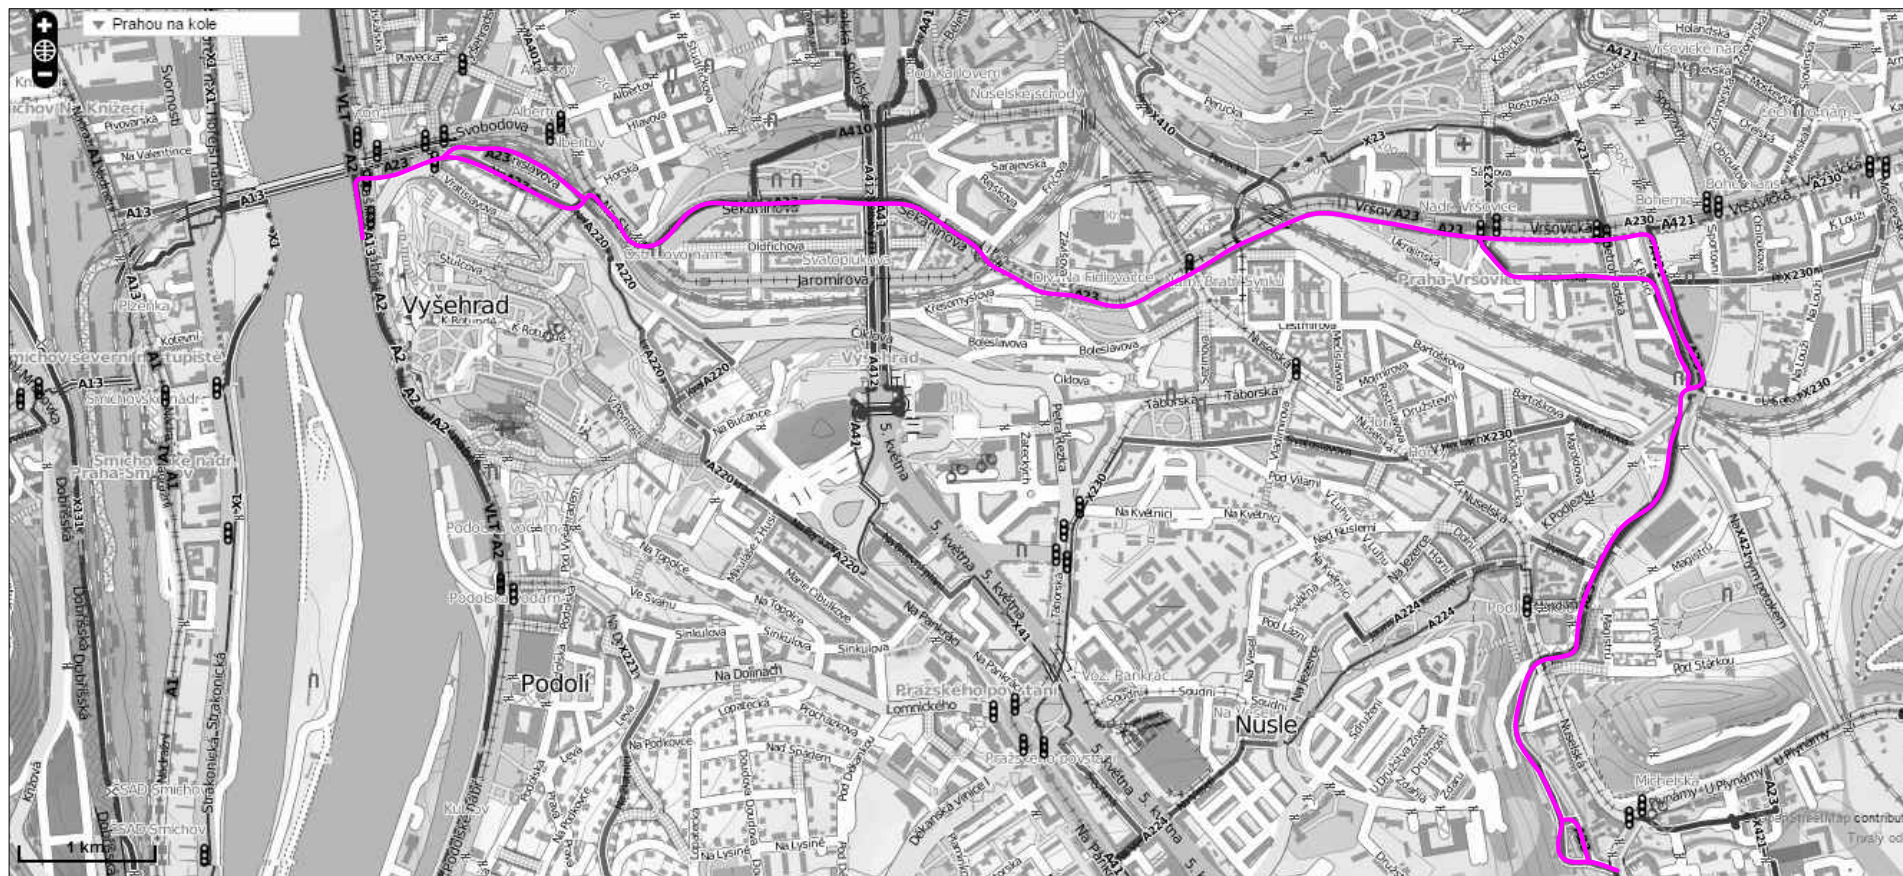


Situace vedení trasy A23

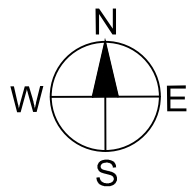

ČESKÉ VYSOKÉ UČENÍ TECHNICKÉ V PRAZE Fakulta dopravní		
Diplomová práce	vypracovala	Bc. Jana Nejerálová
	školní rok	2014/2015
Situace vedení trasy A23	měřítko	1:50000
	číslo přílohy	B.2

VYTVOŘENO VE VÝUKOVÉM PRODUKTU SPOLEČNOSTI AUTODESK

VYTVOŘENO VE VÝUKOVÉM PRODUKTU SPOLEČNOSTI AUTODESK