


Legenda


- Současné hrany chodníků a komunikací
- Současné VDZ
- Navrhované VDZ
- Tramvajová trať s BKV panely
- Nové chodníkové hrany
- Obrysy budov

- Současné prvky pro nevidomé a slabozraké
- Současné dlážděné chodníky
- Současné zvýrazněné chodníky plochy
- Komunikace pro motorová vozidla
- Současné asfaltové chodníky
- Navrhovaný cyklistický pás
- Navrhované prvky pro nevidomé a slabozraké
- Nové chodníkové plochy

- Navrhované SDZ

- Záhon
- Vodní tok

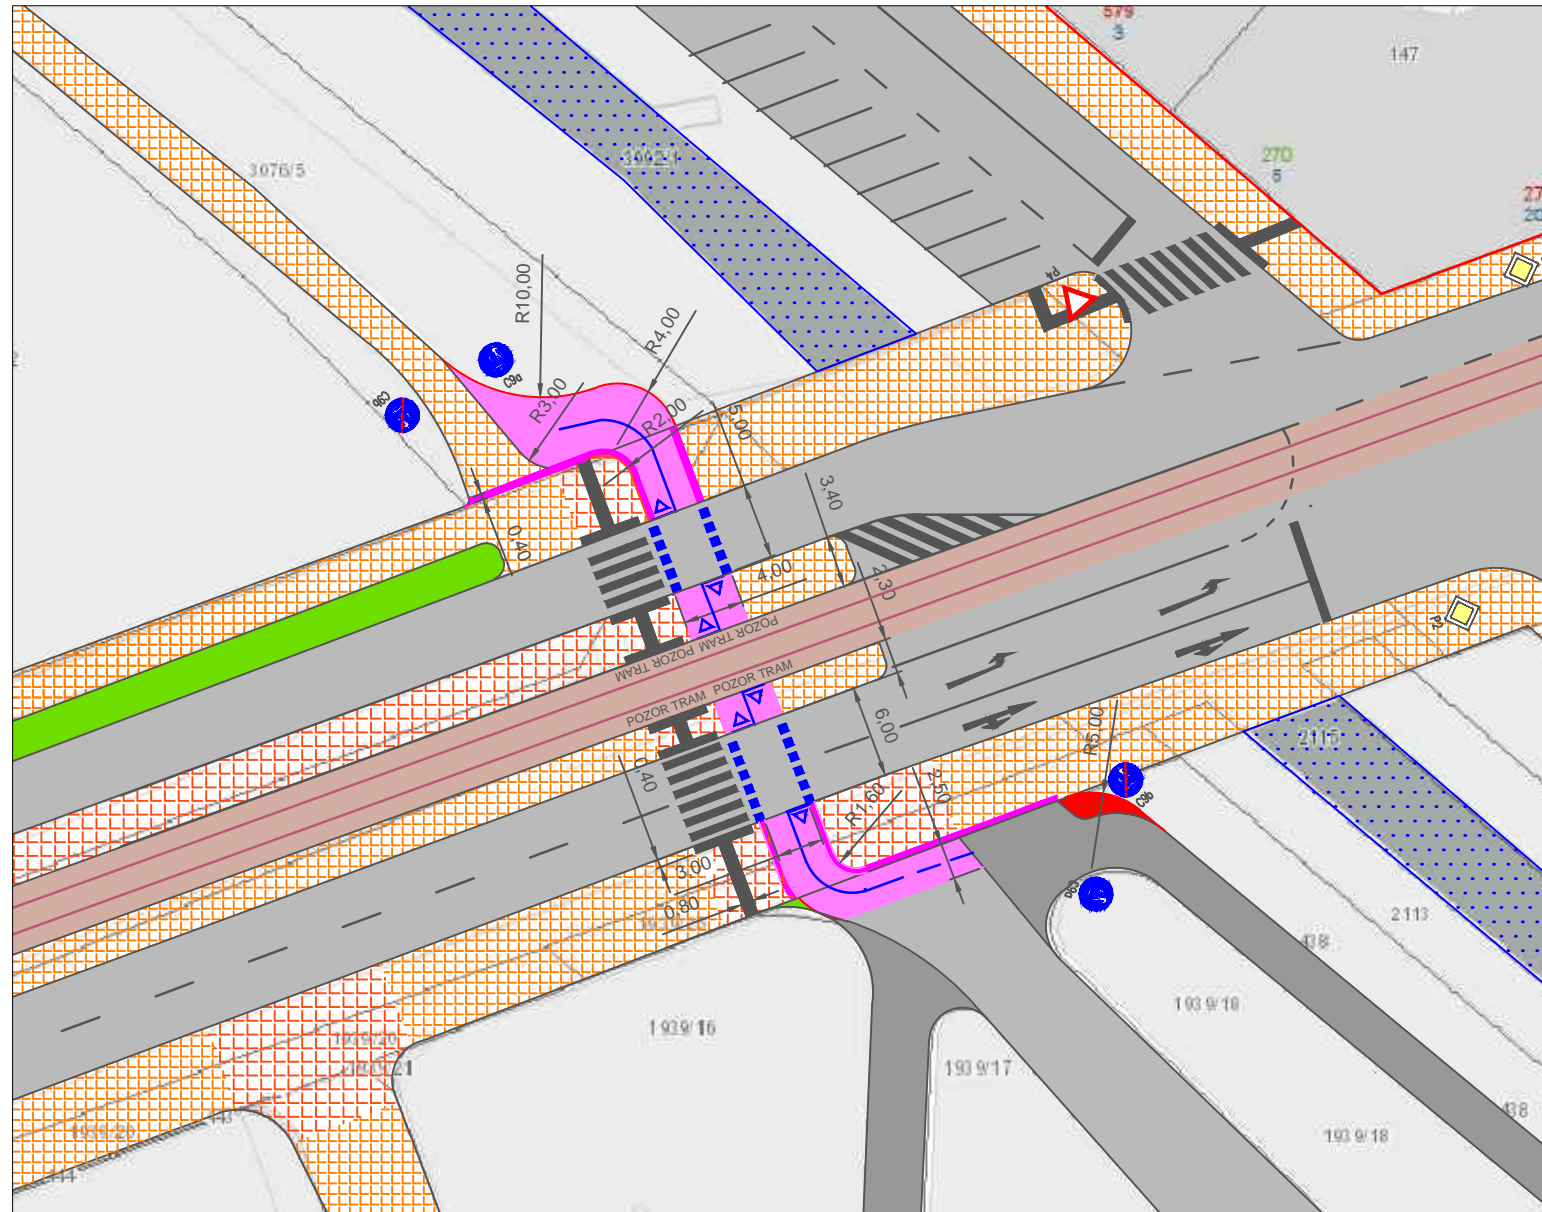

	ČESKÉ VYSOKÉ UČENÍ TECHNICKÉ V PRAZE Fakulta dopravní	
Trasa A26	vypracovala školní rok	Bc. Jana Nejerálová 2014/2015
Návrh úprav - Sokolovská ulice	měřítko číslo přílohy	1:500 C.4

VYTVOŘENO VE VÝUKOVÉM PRODUKTU SPOLEČNOSTI AUTODESK

VYTVOŘENO VE VÝUKOVÉM PRODUKTU SPOLEČNOSTI AUTODESK