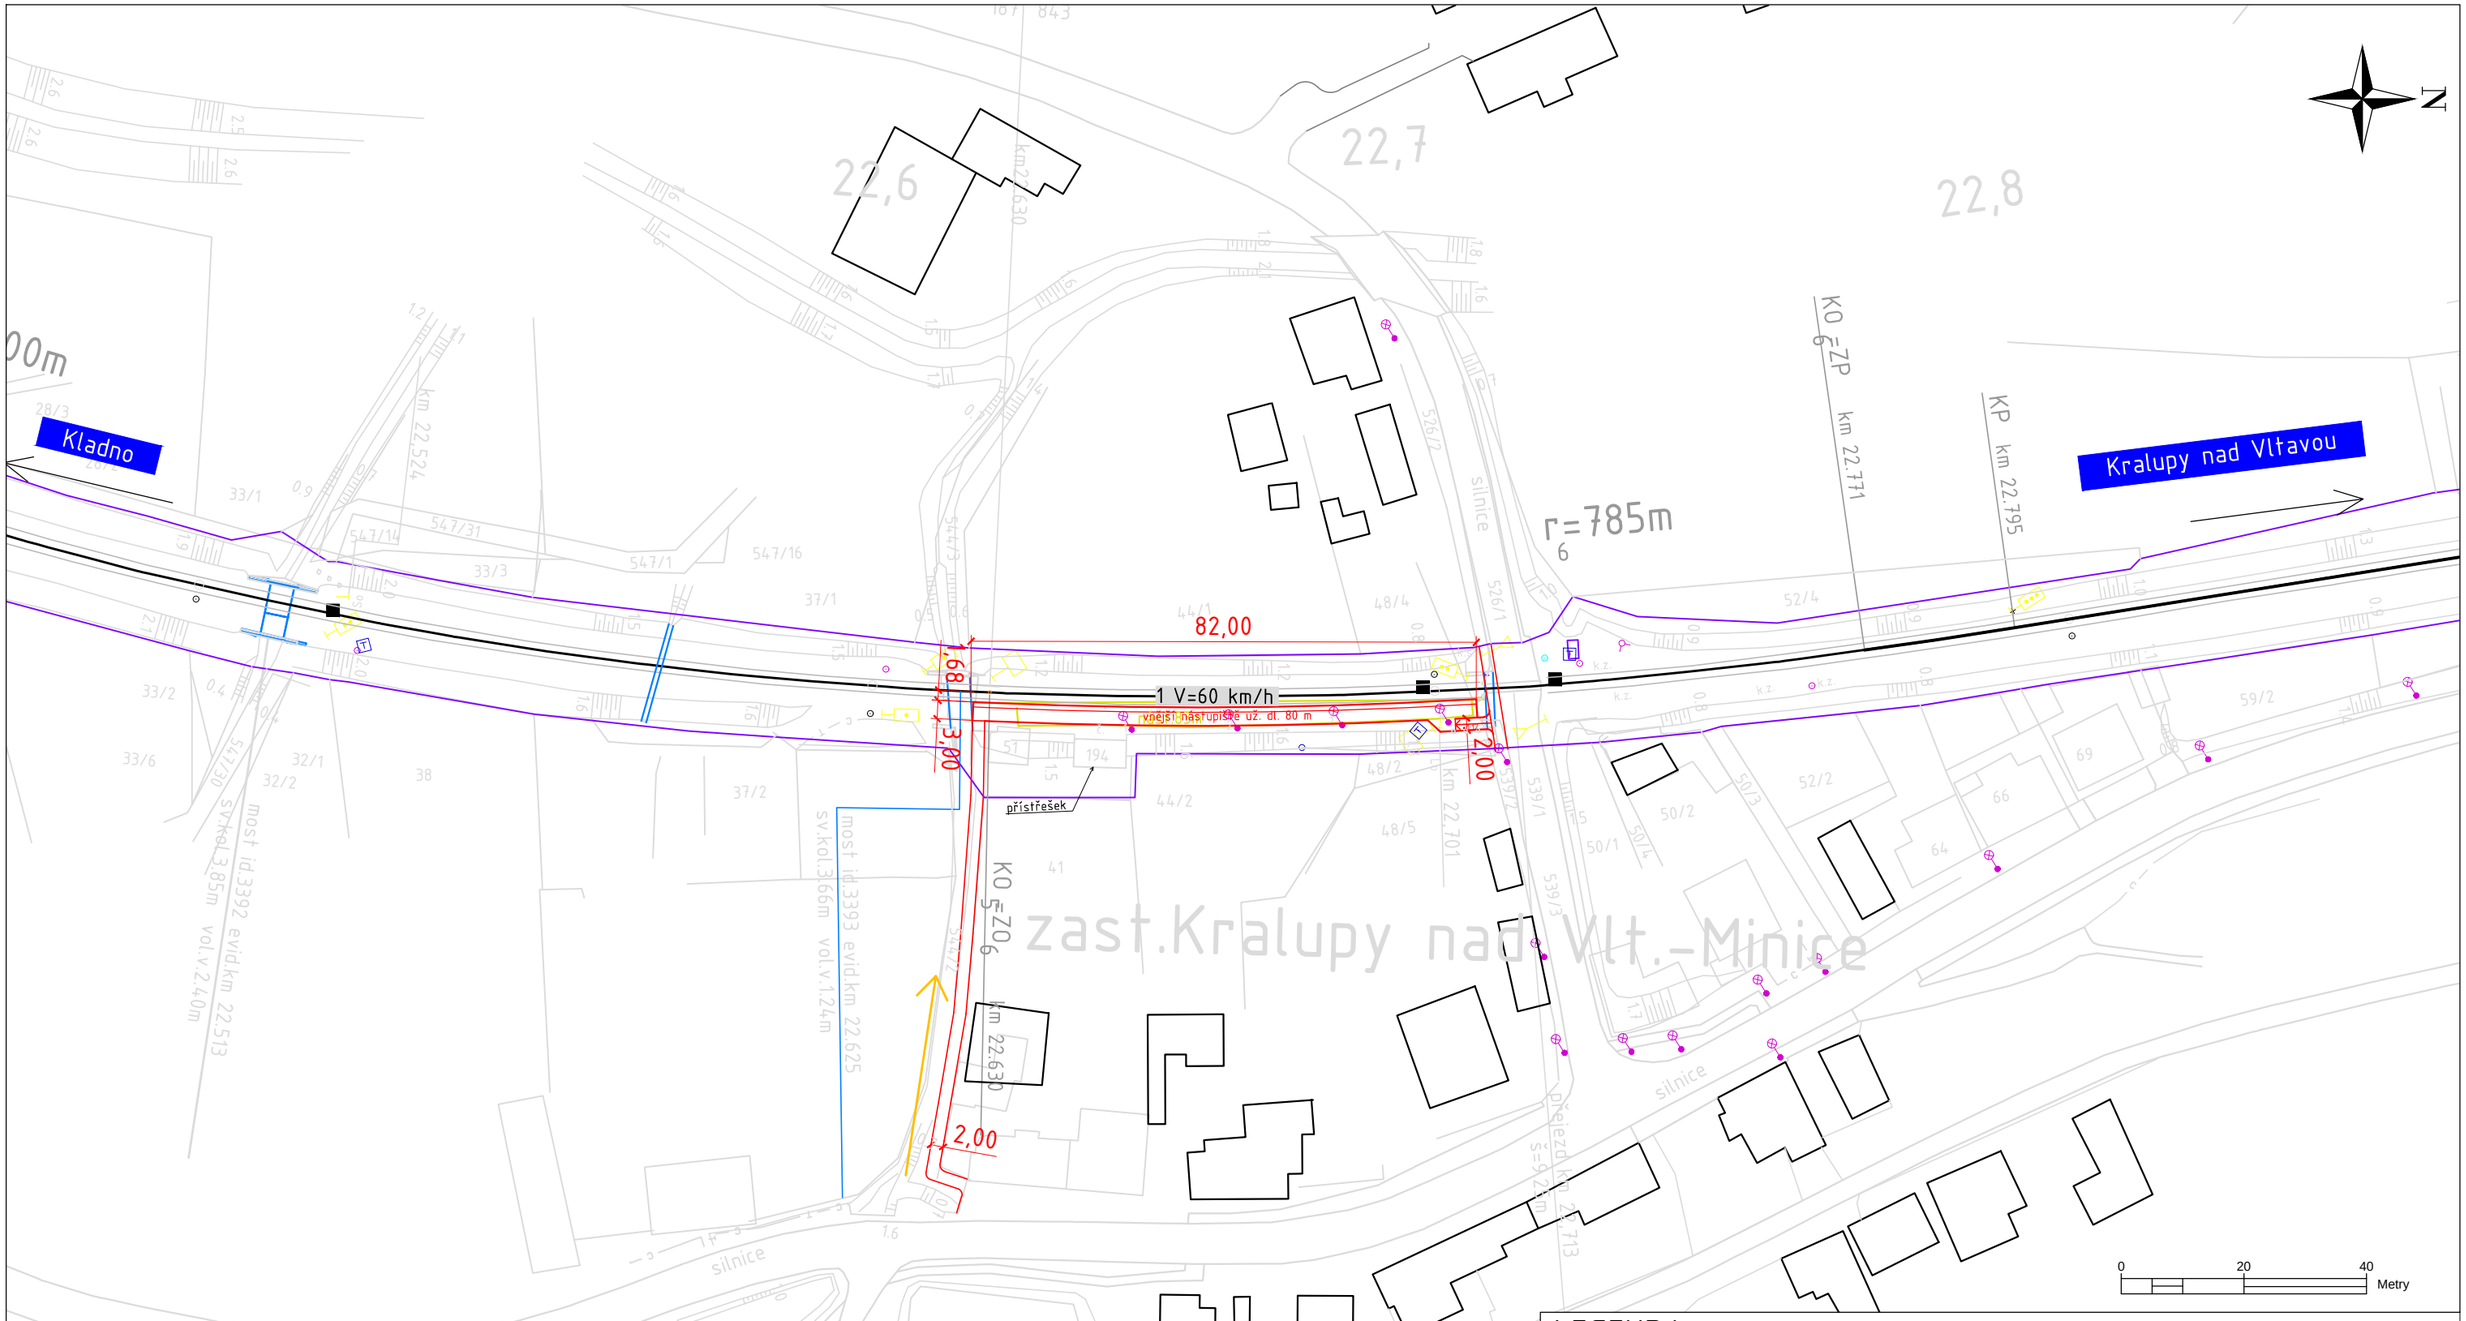

LEGENDA

- Stávající kolej
- Zrušená kolej
- Nová/regenerovaná kolej
- Drážní parcela
- Most
- Stávající nástupiště
- Zrušené nástupiště
- Nové nástupiště
- Úrovňový přechod (kolizní plocha)
- Pěší trasa s nejbližší lokalitou

Název přílohy: Návrh úprav zastávky Kralupy nad Vltavou-Minice		ČESKÉ VYSOKÉ UČENÍ TECHNICKÉ V PRAZE Fakulta dopravní		
Diplomová práce: Revitalizace železničních tratí v oblasti Kladno – Všetaty				
Vypracoval: Bc. Jakub Nešpor	Vedoucí: Ing. Martin Vaněk	Akademický rok: 2015/16	Měřítko: 1:1000	Číslo přílohy: 4.8