




Kralupy nad Vltavou



Neratovice

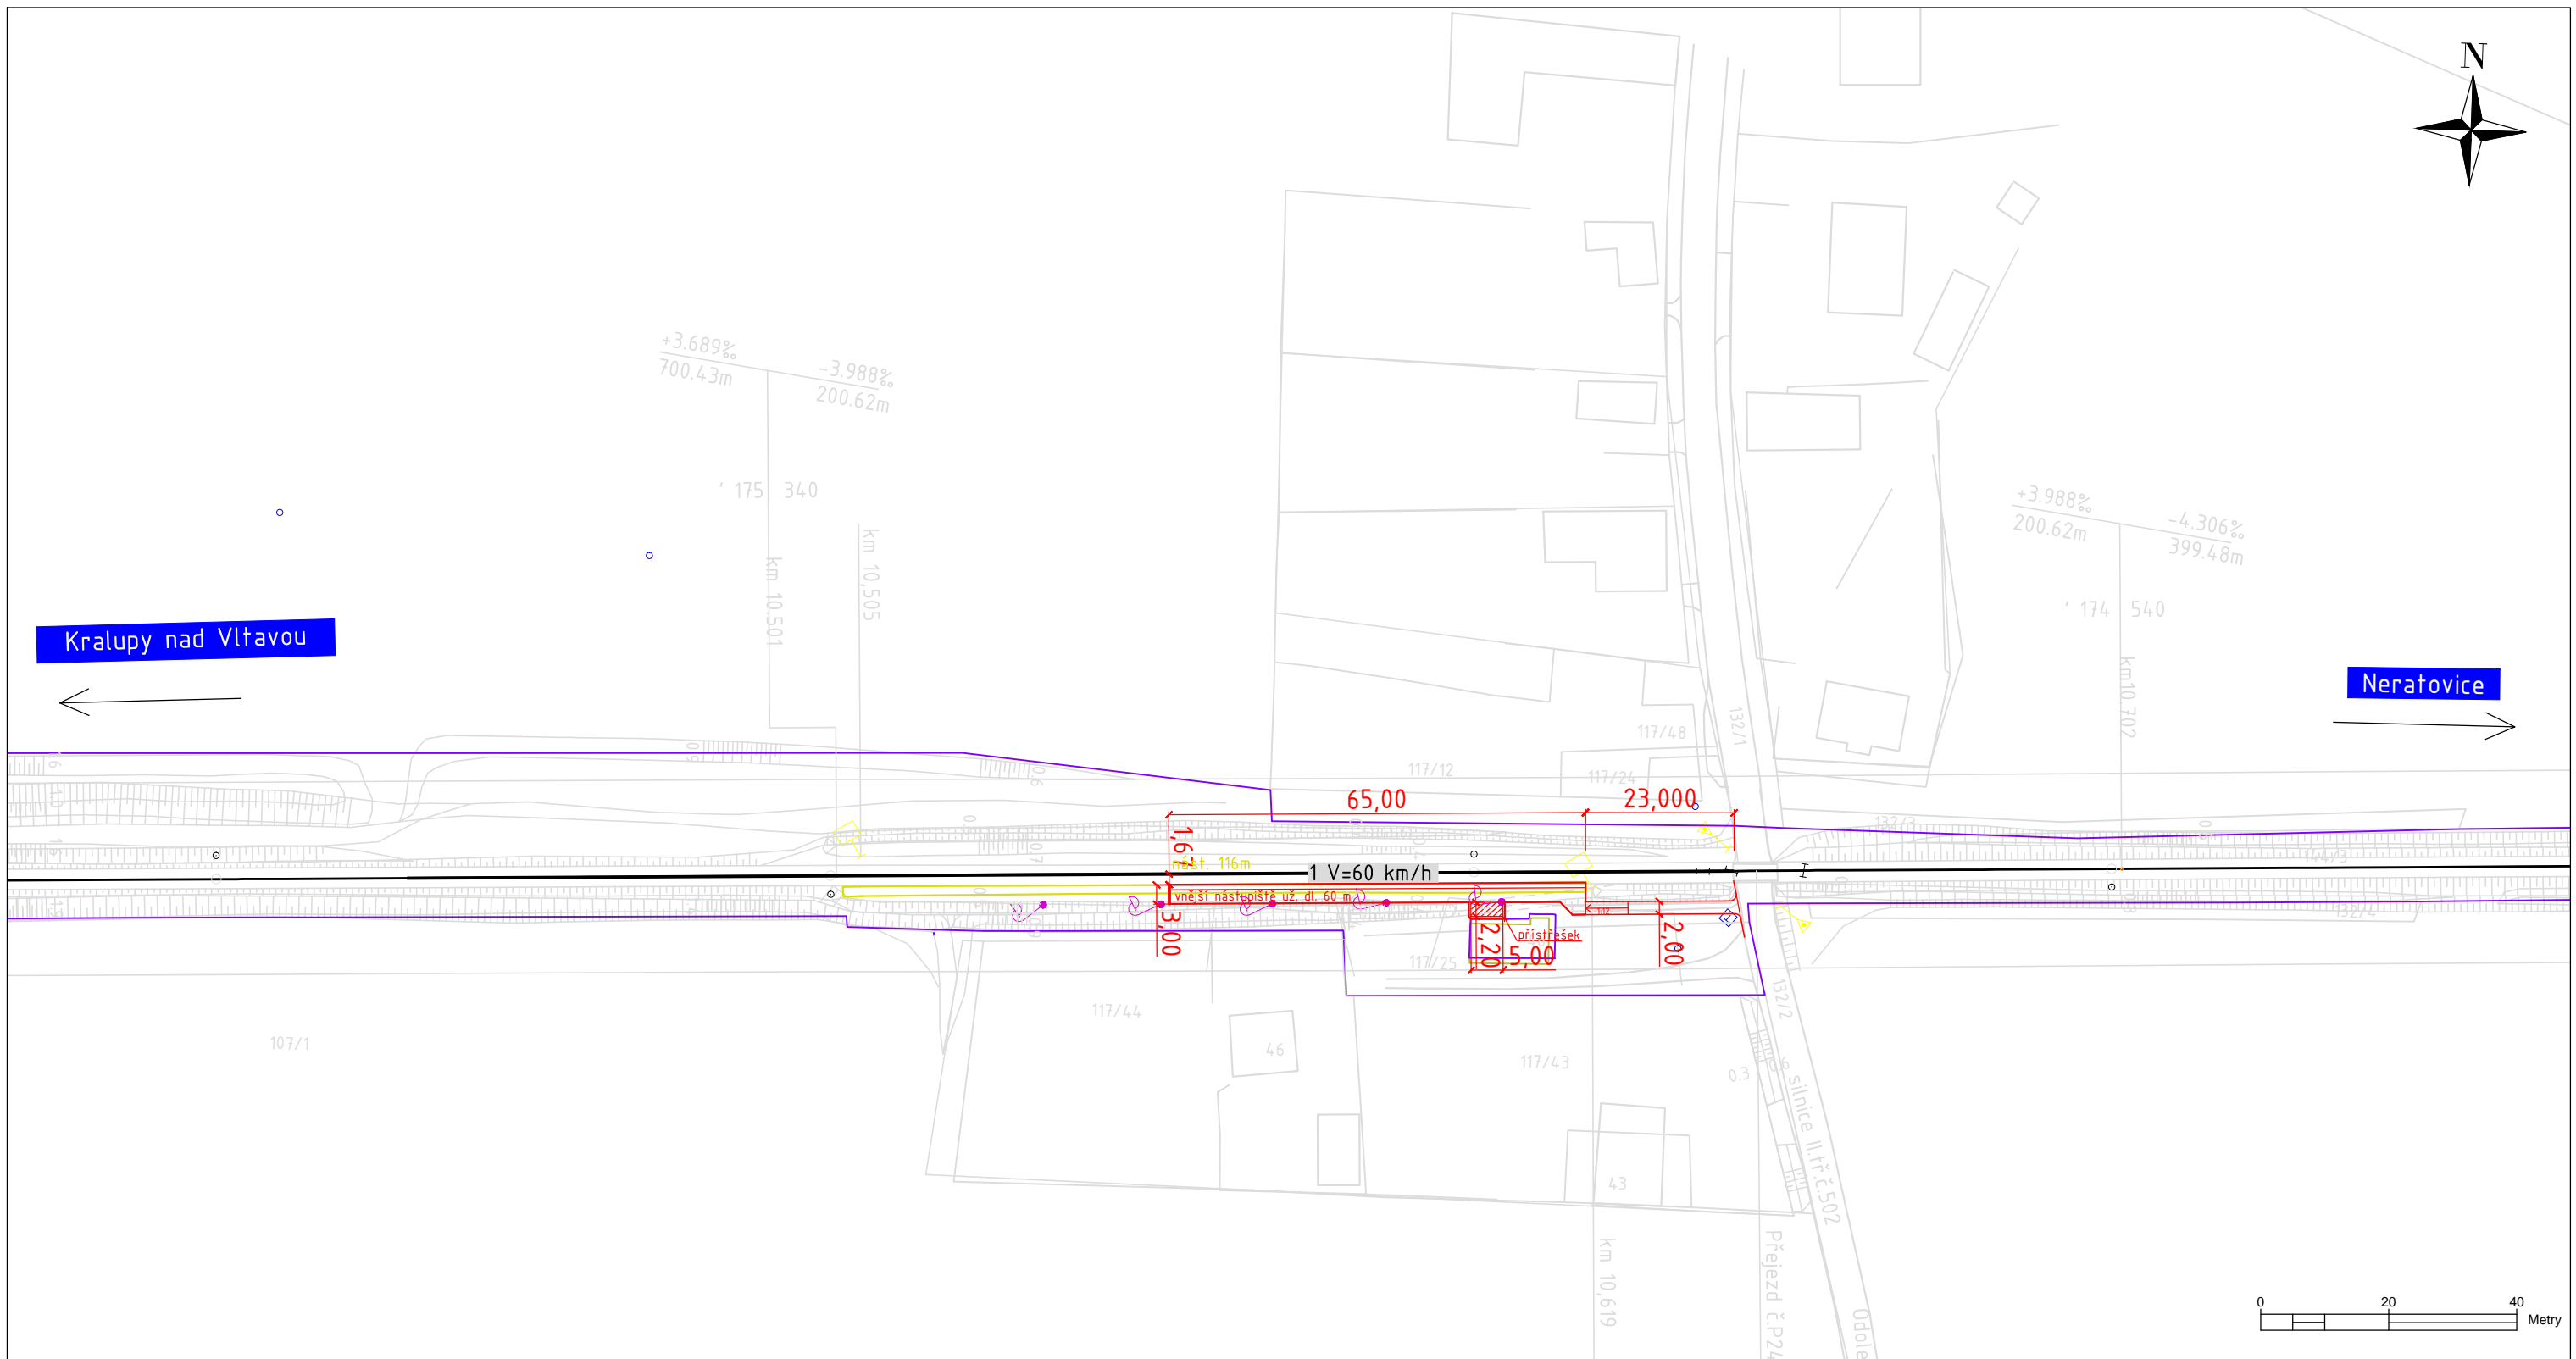

10,4 10,5 10,6 zast. Netřeba

LEGENDA	
Stávající kolej	
Zrušená kolej	
Nová/regenerovaná kolej	
Drážní parcela	
Mořt	
Stávající nástupiště	
Zrušené nástupiště	
Nové nástupiště	
Úrovňový přechod (kolizní plocha)	
Pěší trasa s nejbližší lokalitou	

Název přílohy: <b>Návrh úprav zastávky Netřeba</b>		ČESKÉ VYSOKÉ UČENÍ TECHNICKÉ V PRAZE Fakulta dopravní		
Diplomová práce: <b>Revitalizace železničních tratí v oblasti Kladno - Všetaty</b>				
Vypracoval: <b>Bc. Jakub Nešpor</b>	Vedoucí: <b>Ing. Martin Vaněk</b>	Akademický rok: <b>2015/16</b>	Měřítko: <b>1:1000</b>	Číslo přílohy: <b>5.3</b>