


zast. Písek střed km 58,500

58,4

58,5

58,6

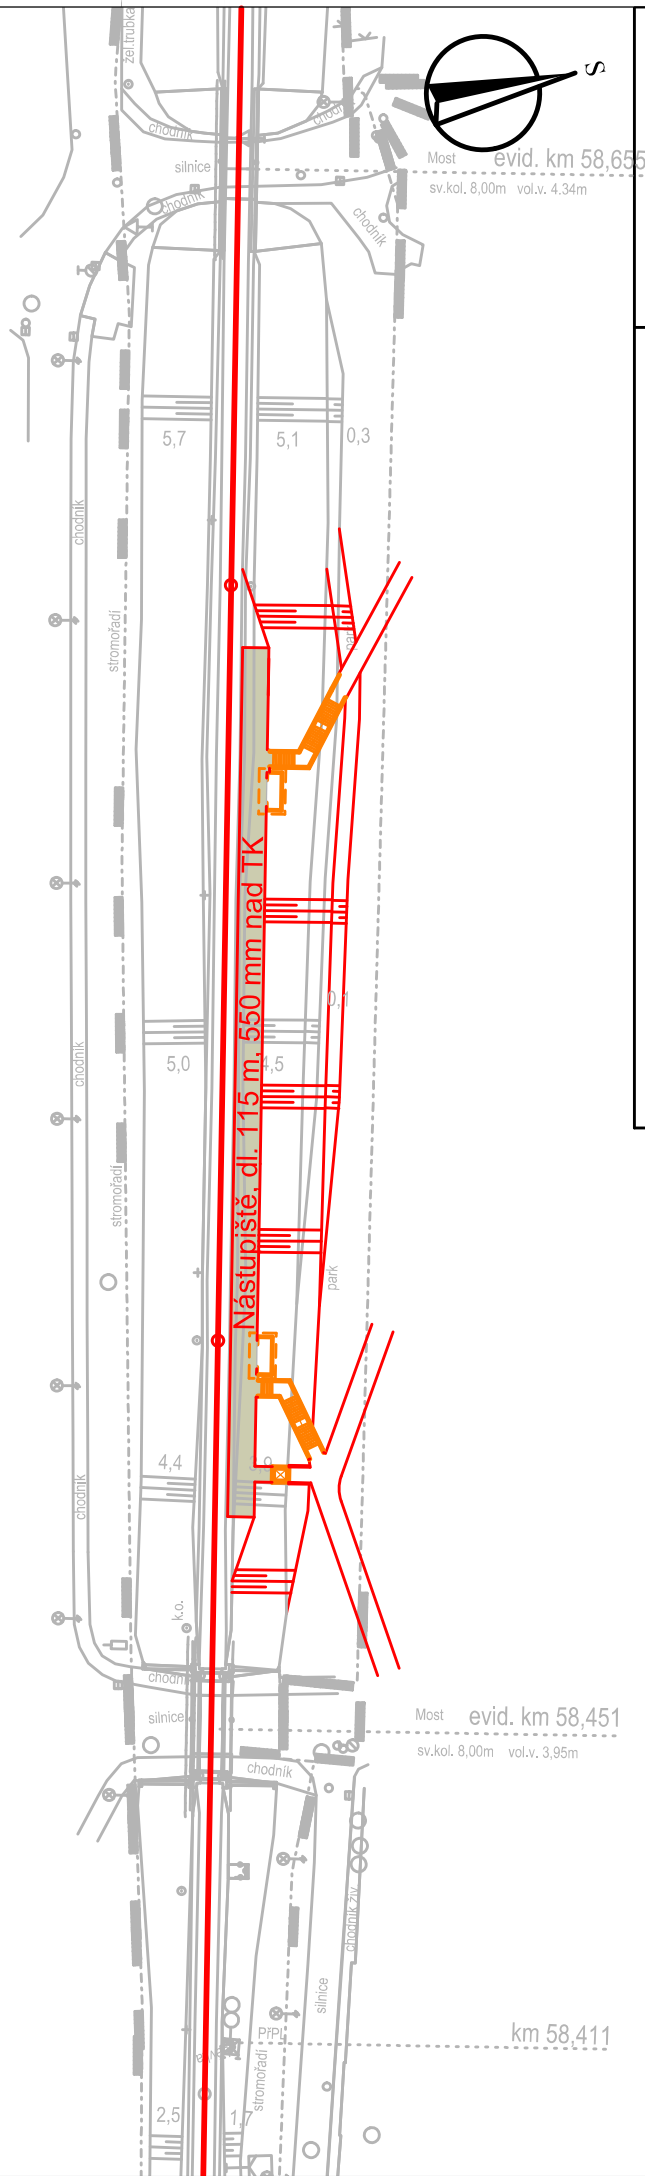

**ČESKÉ VYSOKÉ UČENÍ TECHNICKÉ
V PRAZE**
Fakulta dopravní



NÁZEV PRÁCE VYPRACOVAL

Úpravy železniční infrastruktury v relaci
České Budějovice - Strakonice / Písek

Bc. Jan Turek

VEDOUcí PRÁCE Ing. Martin Vachtl

FORMÁT A4
MĚŘÍTKO 1:1 000
DATUM 20.10.2015

NÁZEV PŘÍLOHY :

Situace navržené žel. zastávky Písek střed

ČÍSLO PŘÍLOHY 3.2

Legenda:

Návrh řešení, dopravní kolej

Stávající stav

Umělé stavby

Nástupíště nové

