



12 13 14 15 16 17 18

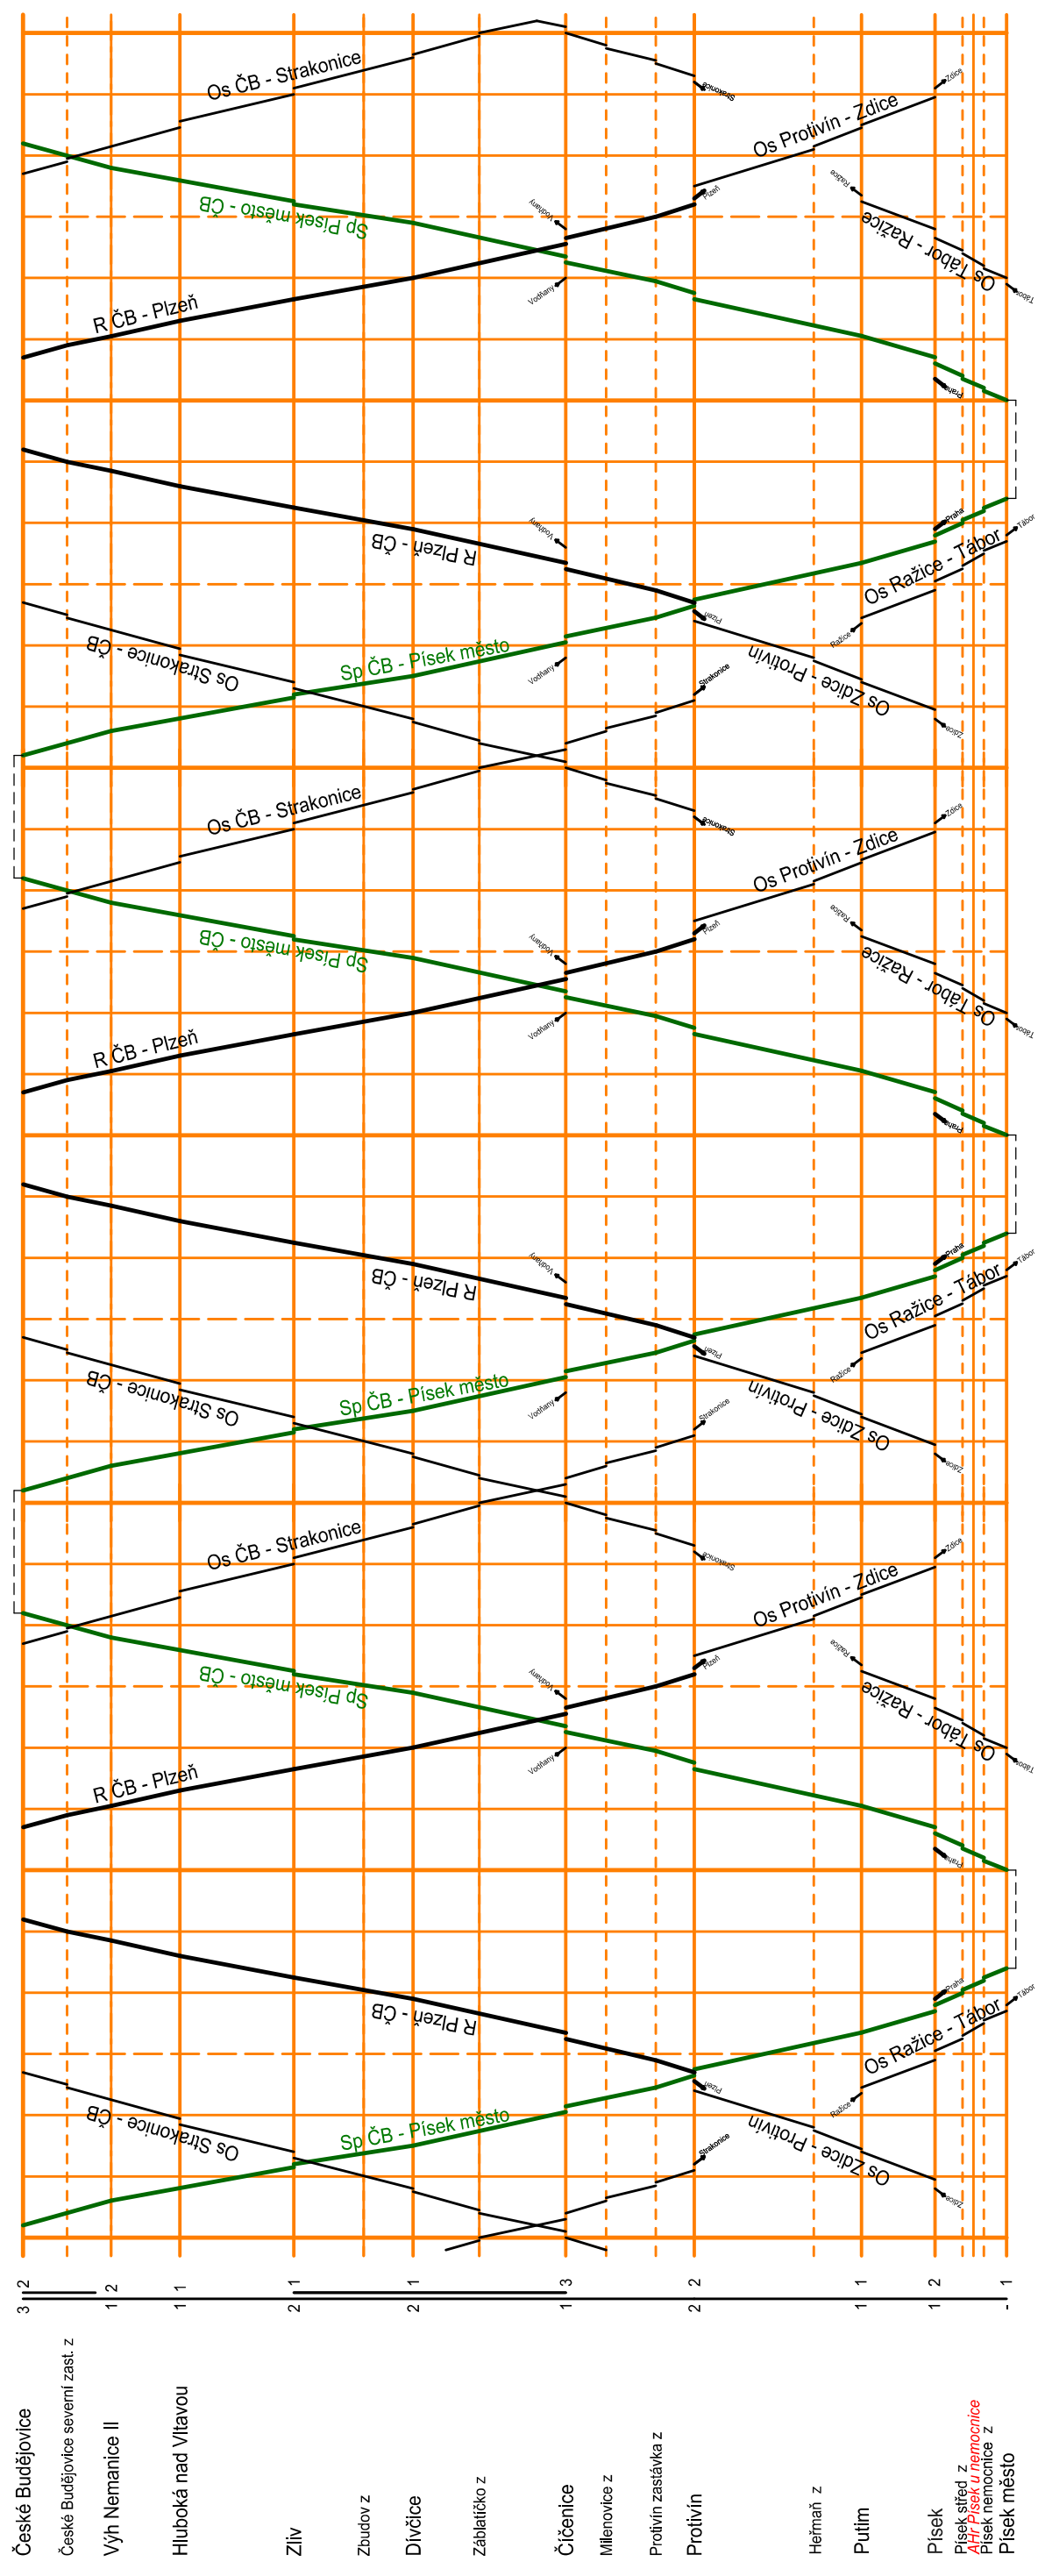

213,4	České Budějovice	3 2
215,8	České Budějovice severní zast. z	1 2
218,2	Vých Nemanice II	1 1
221,9	Hluboká nad Vltavou	2 1
228,1	Zliv	2 1
231,9	Zbudov z	2 1
234,6	Dívčice	1 3
238,2	Záblatitzko z	2 2
242,9	Číčenice	1 1
245,1	Milenovice z	1 1
247,8	Protivín zastávka z	1 2
249,9	Protivín	1 2
5,9	Heřman z	1 1
8,5	Putim	1 2
12,5 = 59,8	Písek	1 1
58,5	Písek střed z	1 1
57,9	Písek město z	1 1
57,0	Písek město z	1 1
55,9	Písek město	1 1

		ČESKÉ VYSOKÉ UČENÍ TECHNICKÉ V PRAZE Fakulta dopravní	
		VYPRACOVAL Jan Turek	FORMÁT A3
Úpravy železniční infrastruktury v relaci České Budějovice - Strakonice / Písek		MĚŘÍTKO -	DATUM 20.10.2015
VEDOUCÍ PRÁCE Ing. Martin Vachtl		ČÍSLO PŘÍLOHY 4.1	
NÁZEV PRÁCE Úpravy železniční infrastruktury v relaci České Budějovice - Strakonice / Písek		NÁZEV PŘÍLOHY Schéma průjezdu vlaků pro variantu 1	