VYTVOŘENO VE VÝKONOVÉM PRODUKTU SPOLEČNOSTI AUTODESK

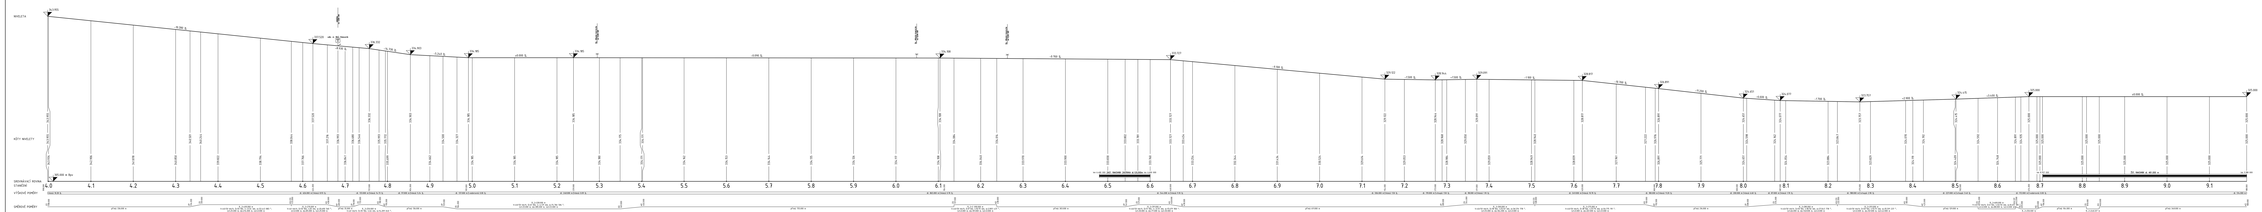

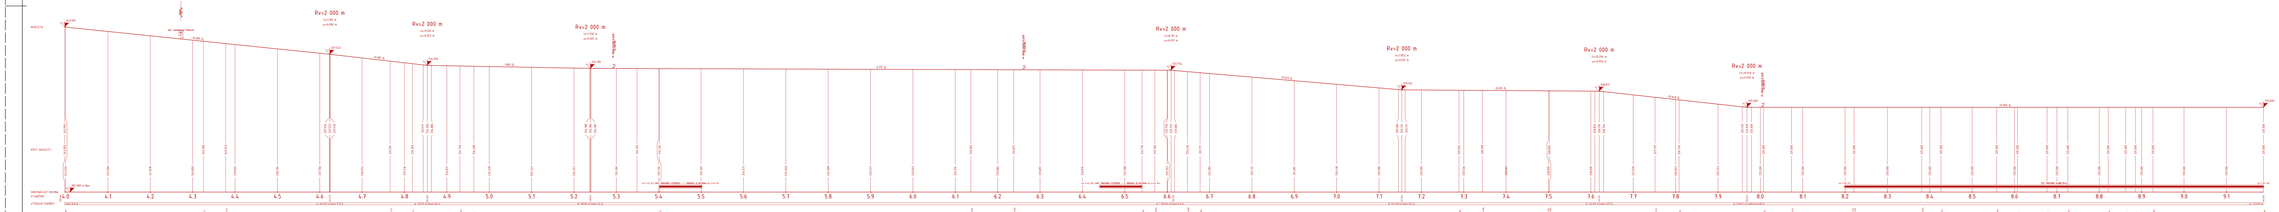

	SUDÝ V CHŮZI VÉNÝ TECHNICKÝ V PRAZE		
	Sokolská 1, 120 00 Praha 2		
zakázka	2018-0-0-0