


PROSTOR MÍSTNÍ KOMUNIKACE 16,25 m

PŘIDRUŽENÝ PROSTOR Hlavní DOPRAVNÍ PROSTOR PŘIDRUŽENÝ PROSTOR

BEZPEČNOSTNÍ Odstup

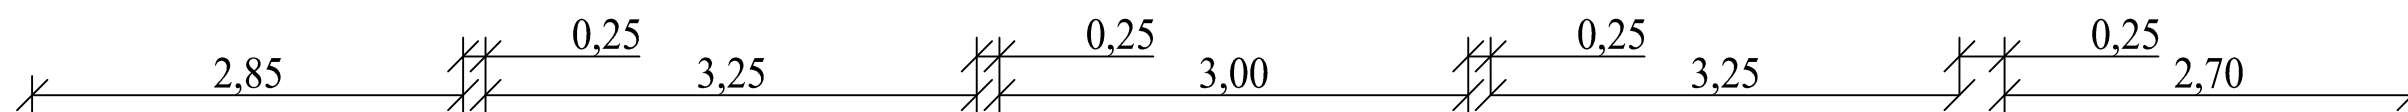


CHODNÍK


JÍZDNÍ PRUH

DĚLICÍ PÁS

JÍZDNÍ PRUH

CHODNÍK

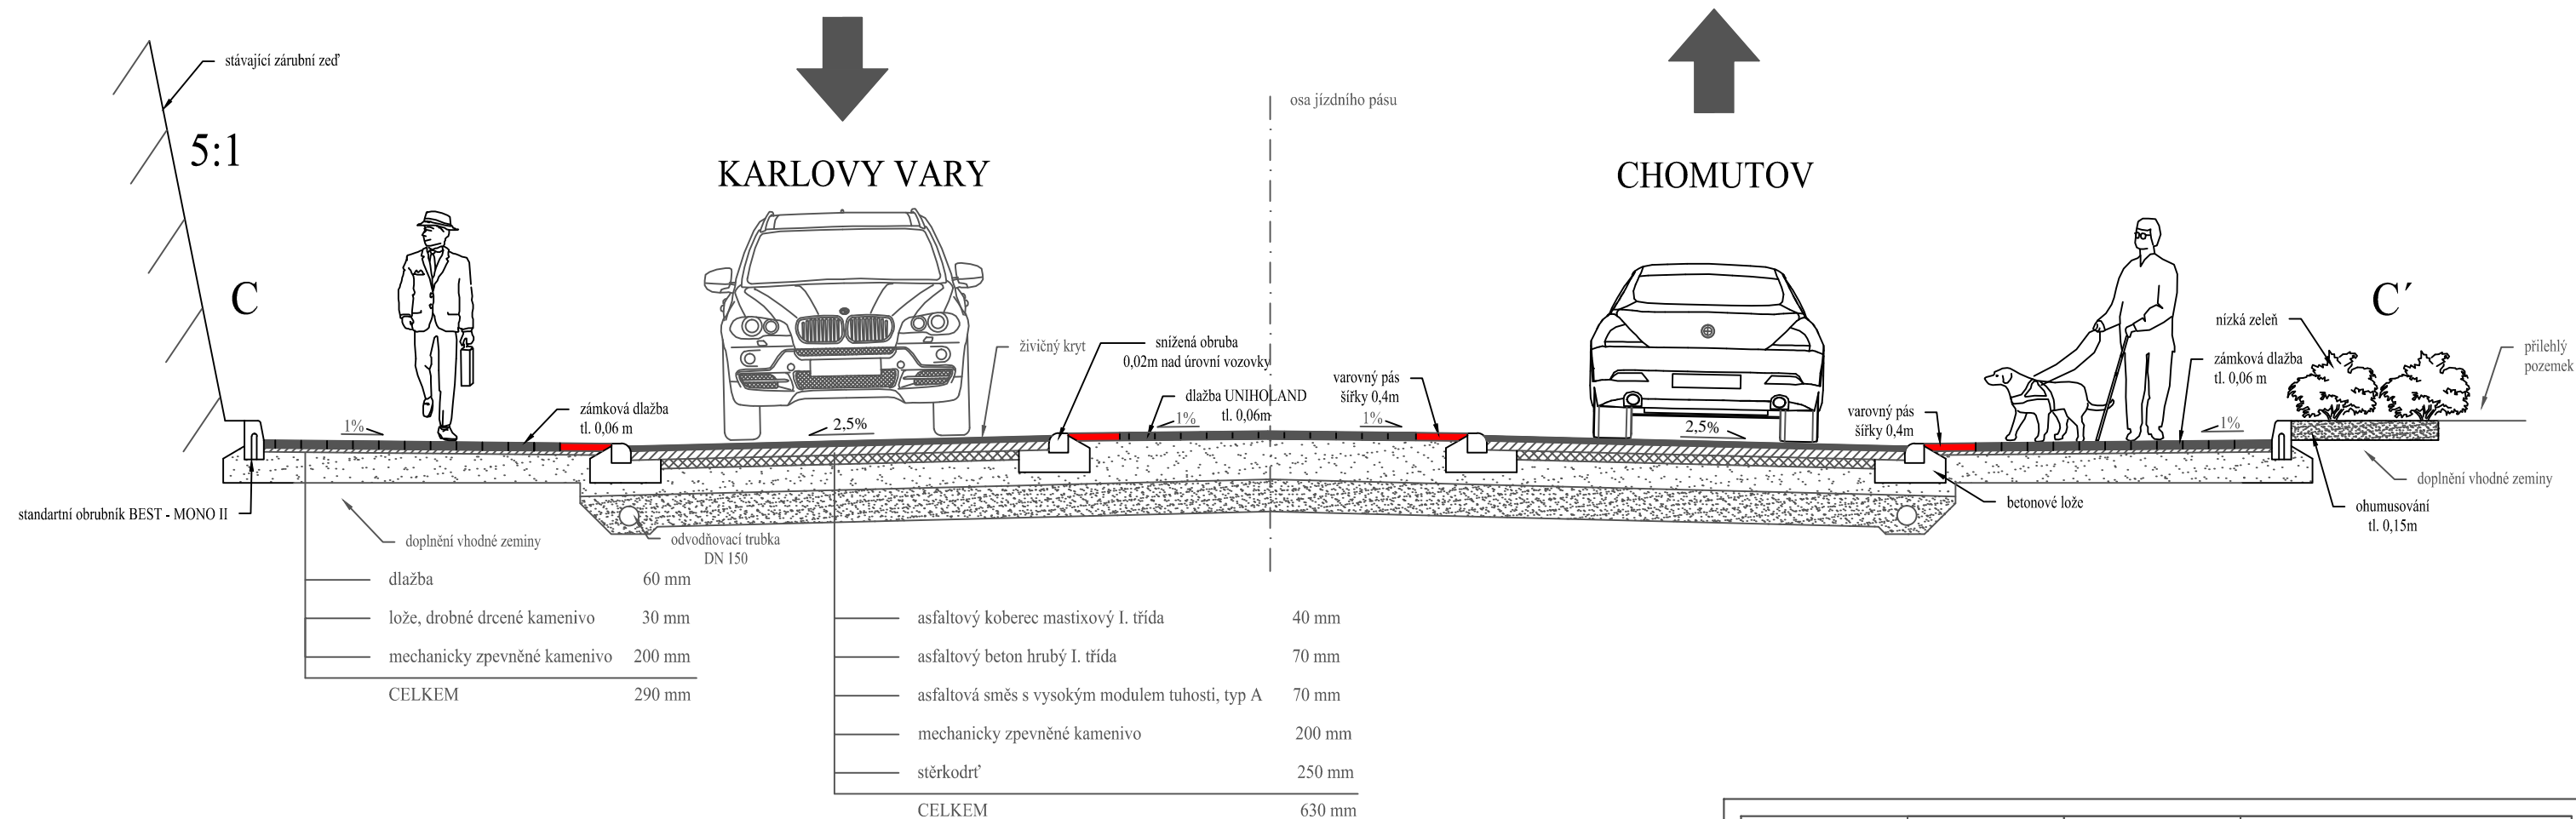

KRESLIL: Bc. JIŘÍ CINGROŠ	STUDIJNÍ SKUPINA: 2 56	AKADEMICKÝ ROK: 2014/2015	 ČESKÉ VYSOKÉ UČENÍ TECHNICKÉ V PRAZE
DIPLOMOVÁ PRÁCE			
			DATUM: 9. 4. 2015
NÁZEV VÝKRESU: ŘEZ C - C' - V MÍSTĚ PŘECHODU PRO CHODCE			MĚŘÍTKO: 1:50
			Č. VÝKRESU: 4 - 3