Rozsah: km 0,00000 - km 4,52662

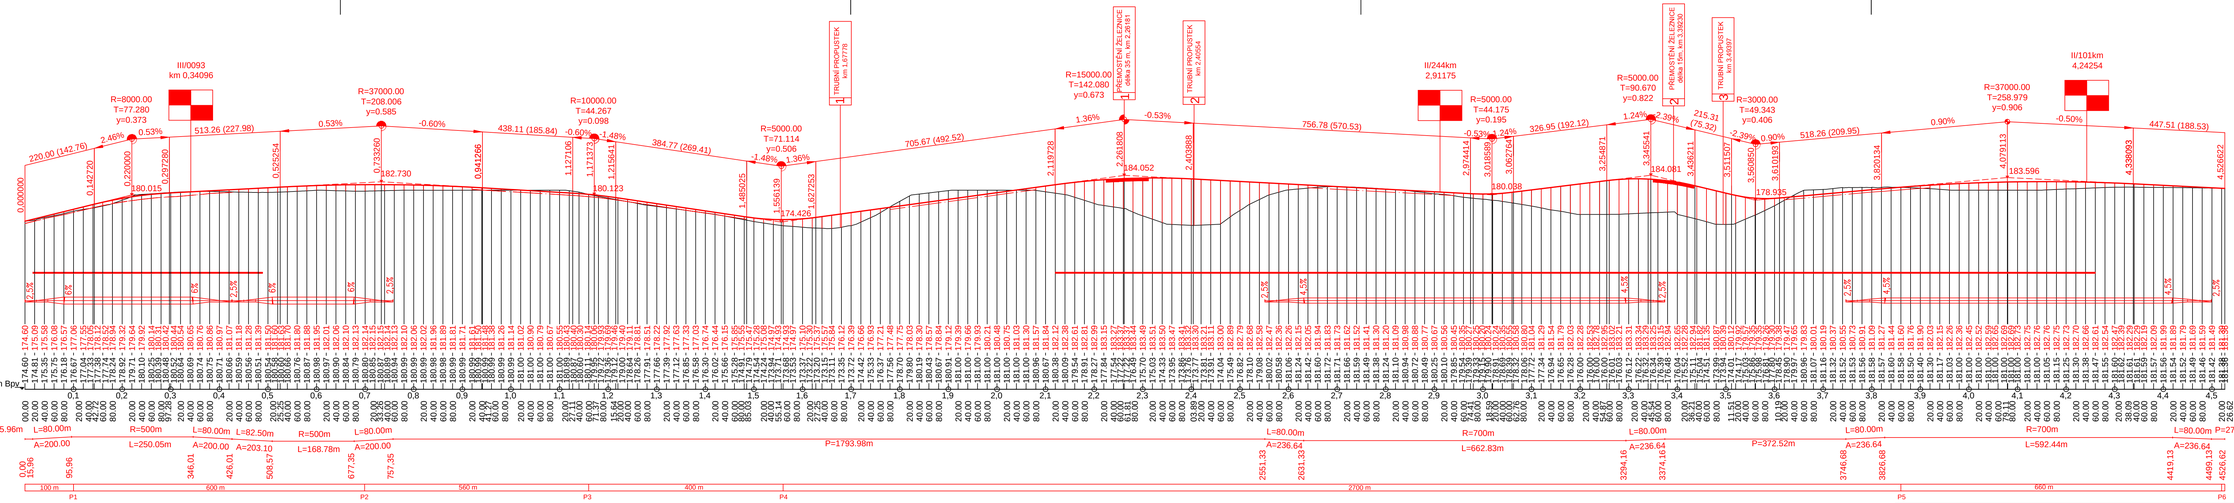

	České vysoké učení technické v Praze Fakulta dopravní
Název přílohy:	Podélný profil
Číslo přílohy: 4	Měřítko: 1:5 000/500 — Formát: 5xA4
Název diplomové práce:	Optimalizace technického návrhu obchvatu Kostelce nad Labem
Vypracoval: Bc. Václav Arazim	Vedoucí práce: Ing. Martin Höfler — Akademický rok: 2014/2015