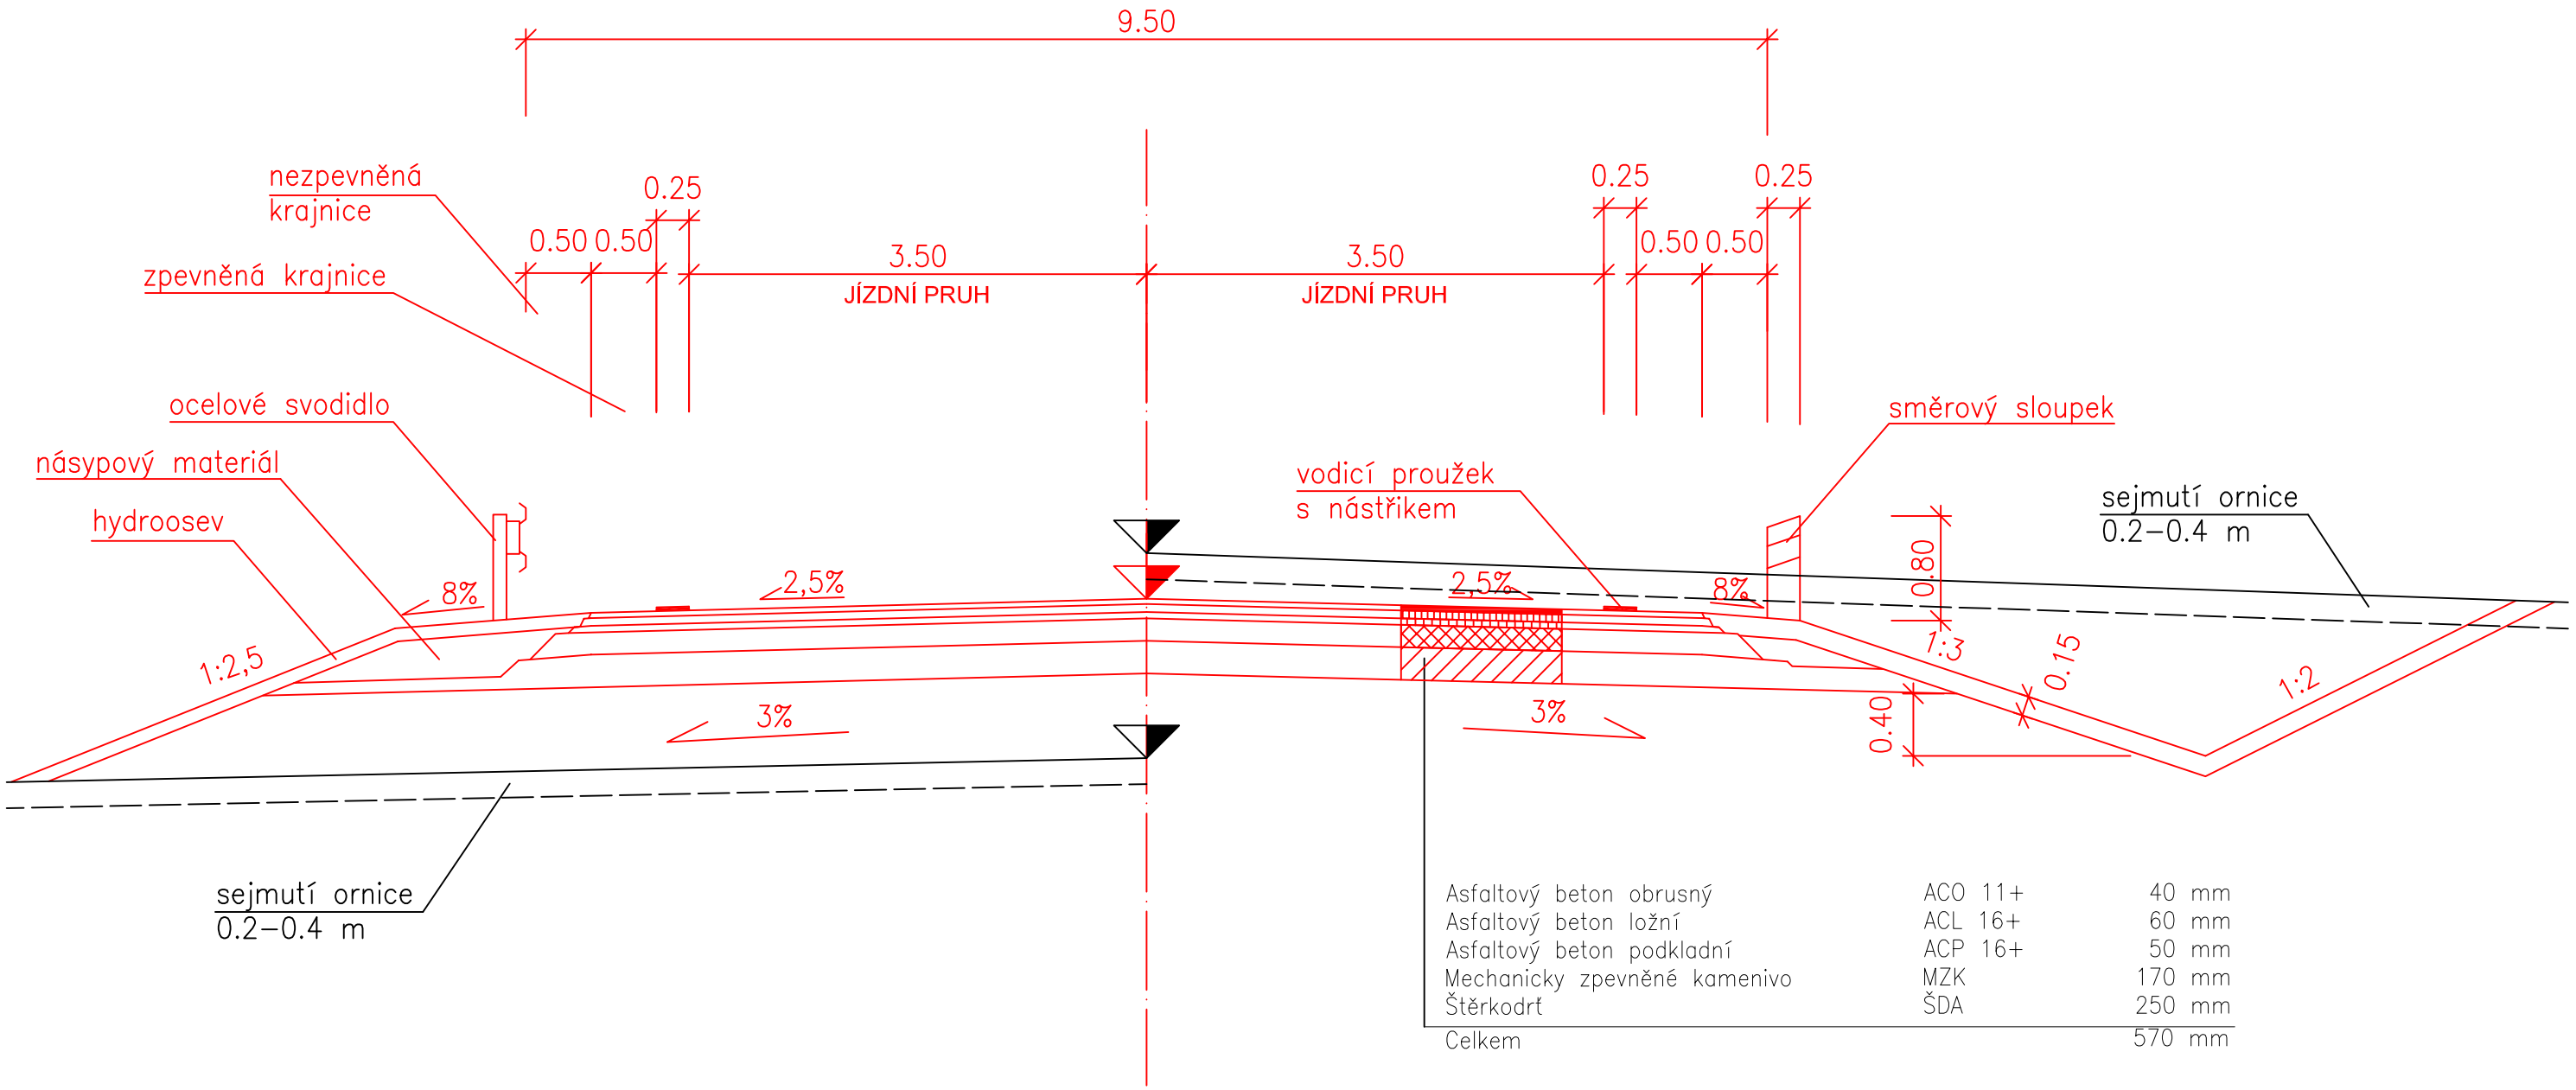

Asfaltový beton obrusný	ACO 11+	40 mm
Asfaltový beton ložní	ACL 16+	60 mm
Asfaltový beton podkladní	ACP 16+	50 mm
Mechanicky zpevněné kamenivo	MZK	170 mm
Štěrkodrť	ŠDA	250 mm
Celkem		570 mm

Název přílohy: Vzorový příčný řez		
Číslo přílohy: 5	Měřítko: 1:50	Formát: 2xA4
Název diplomové práce: Optimalizace technického návrhu obchvatu Kostelce nad Labem		
Vypracoval: Bc. Václav Arazim	Vedoucí práce: Ing. Martin Höfler	Akademický rok: 2014/2015