


LEGENDA

- 1- Hlavní budova teplárny +
přístavba administrativní
budovy
- 2- Odstruskovací most
- 3- Technologie odstruskování
- 4- Odstruskovací věž
- 5- Technologie zauhlování
- 6- Chladicí věž
- 7- Kouřovody
- 8- Uhelné kotle
- 9- Objekt vrátnice
- 10- Garáže z oceli a vlnitého
plechu
- 11- Ocelová hala
- 12- Nevyužitá zděná budova
- 13- Rampa na vykládání uhlí
- 14- Zděné garáže
- 15- Nevyužitá zděná budova

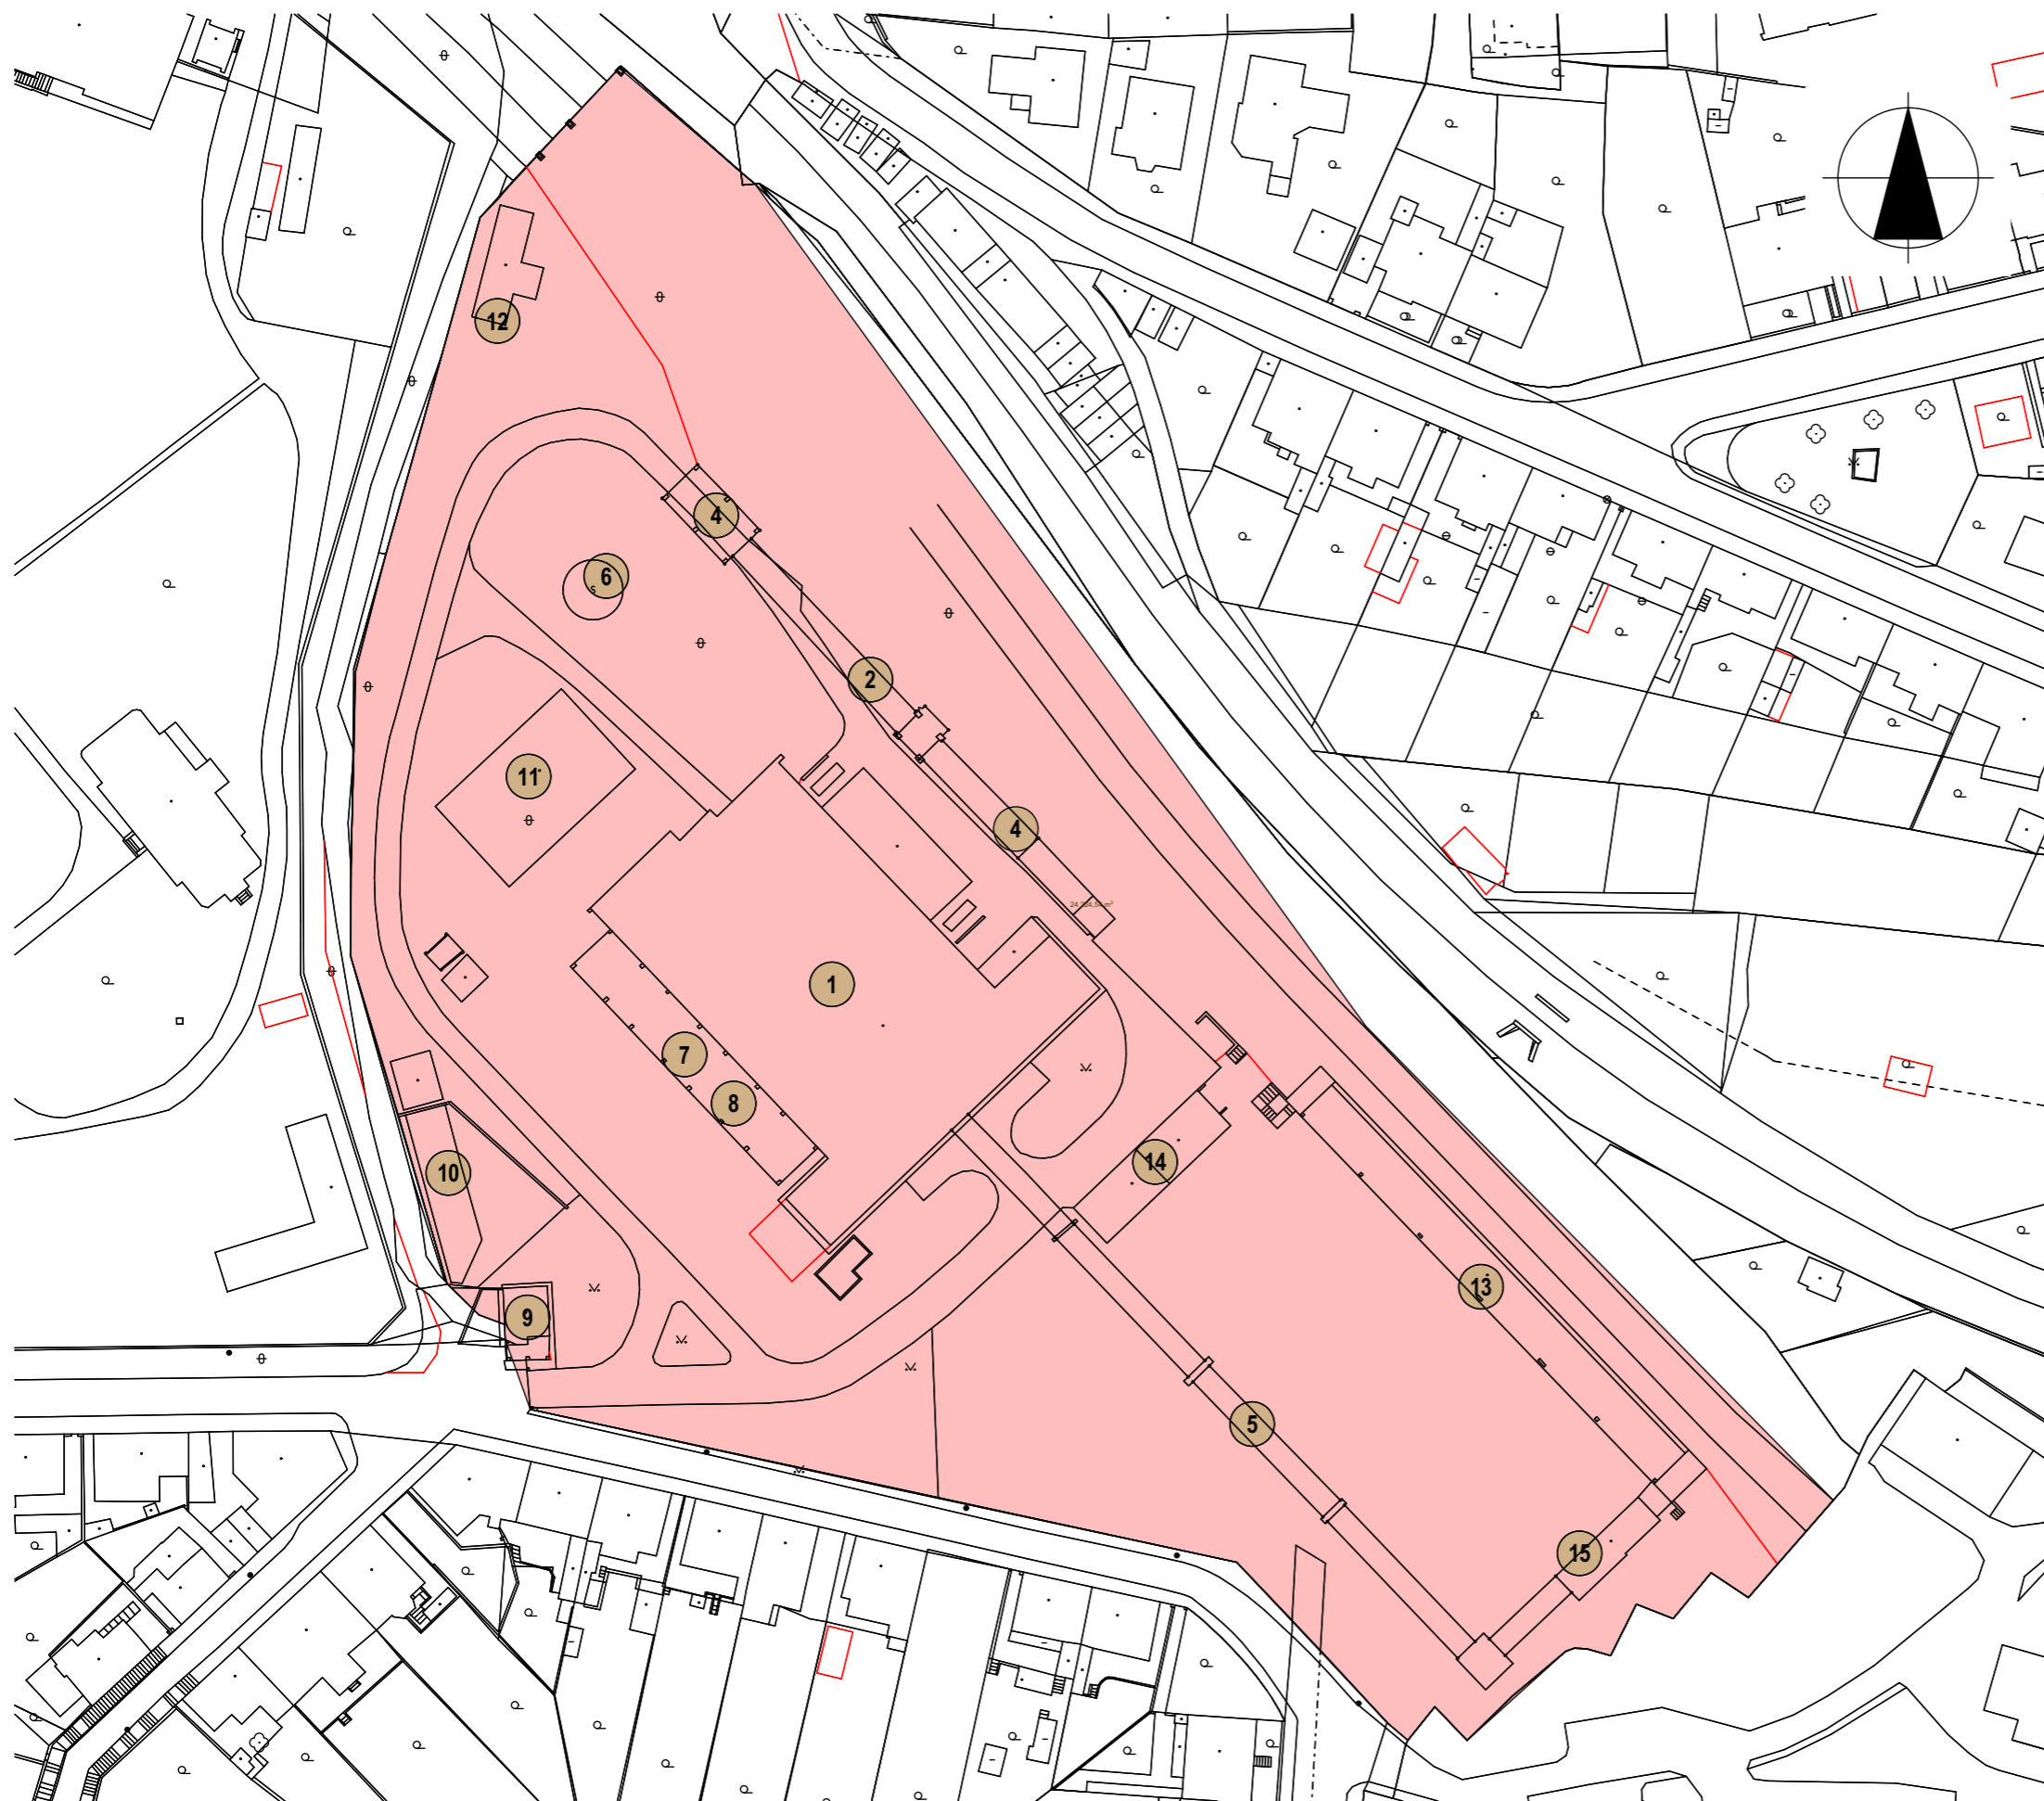

Zdroj: Vlastní na základě mapového podkladu:

Digitální mapa katastrálních území Velešlavín, Vokovice a Břevnov, ve formátu .dwg. Podklady poskytnuty Institutem plánování a rozvoje hl. m. Prahy
(dříve Útvar rozvoje hl. m. Prahy)

STÁVAJÍCÍ STAV - OZNAČENÍ BUDOV A TECHNOLOGIÍ

M1:1000

PŘÍLOHA Č. P.06
STÁVAJÍCÍ STAV - OZNAČENÍ BUDOV A TECHNOLOGIÍ