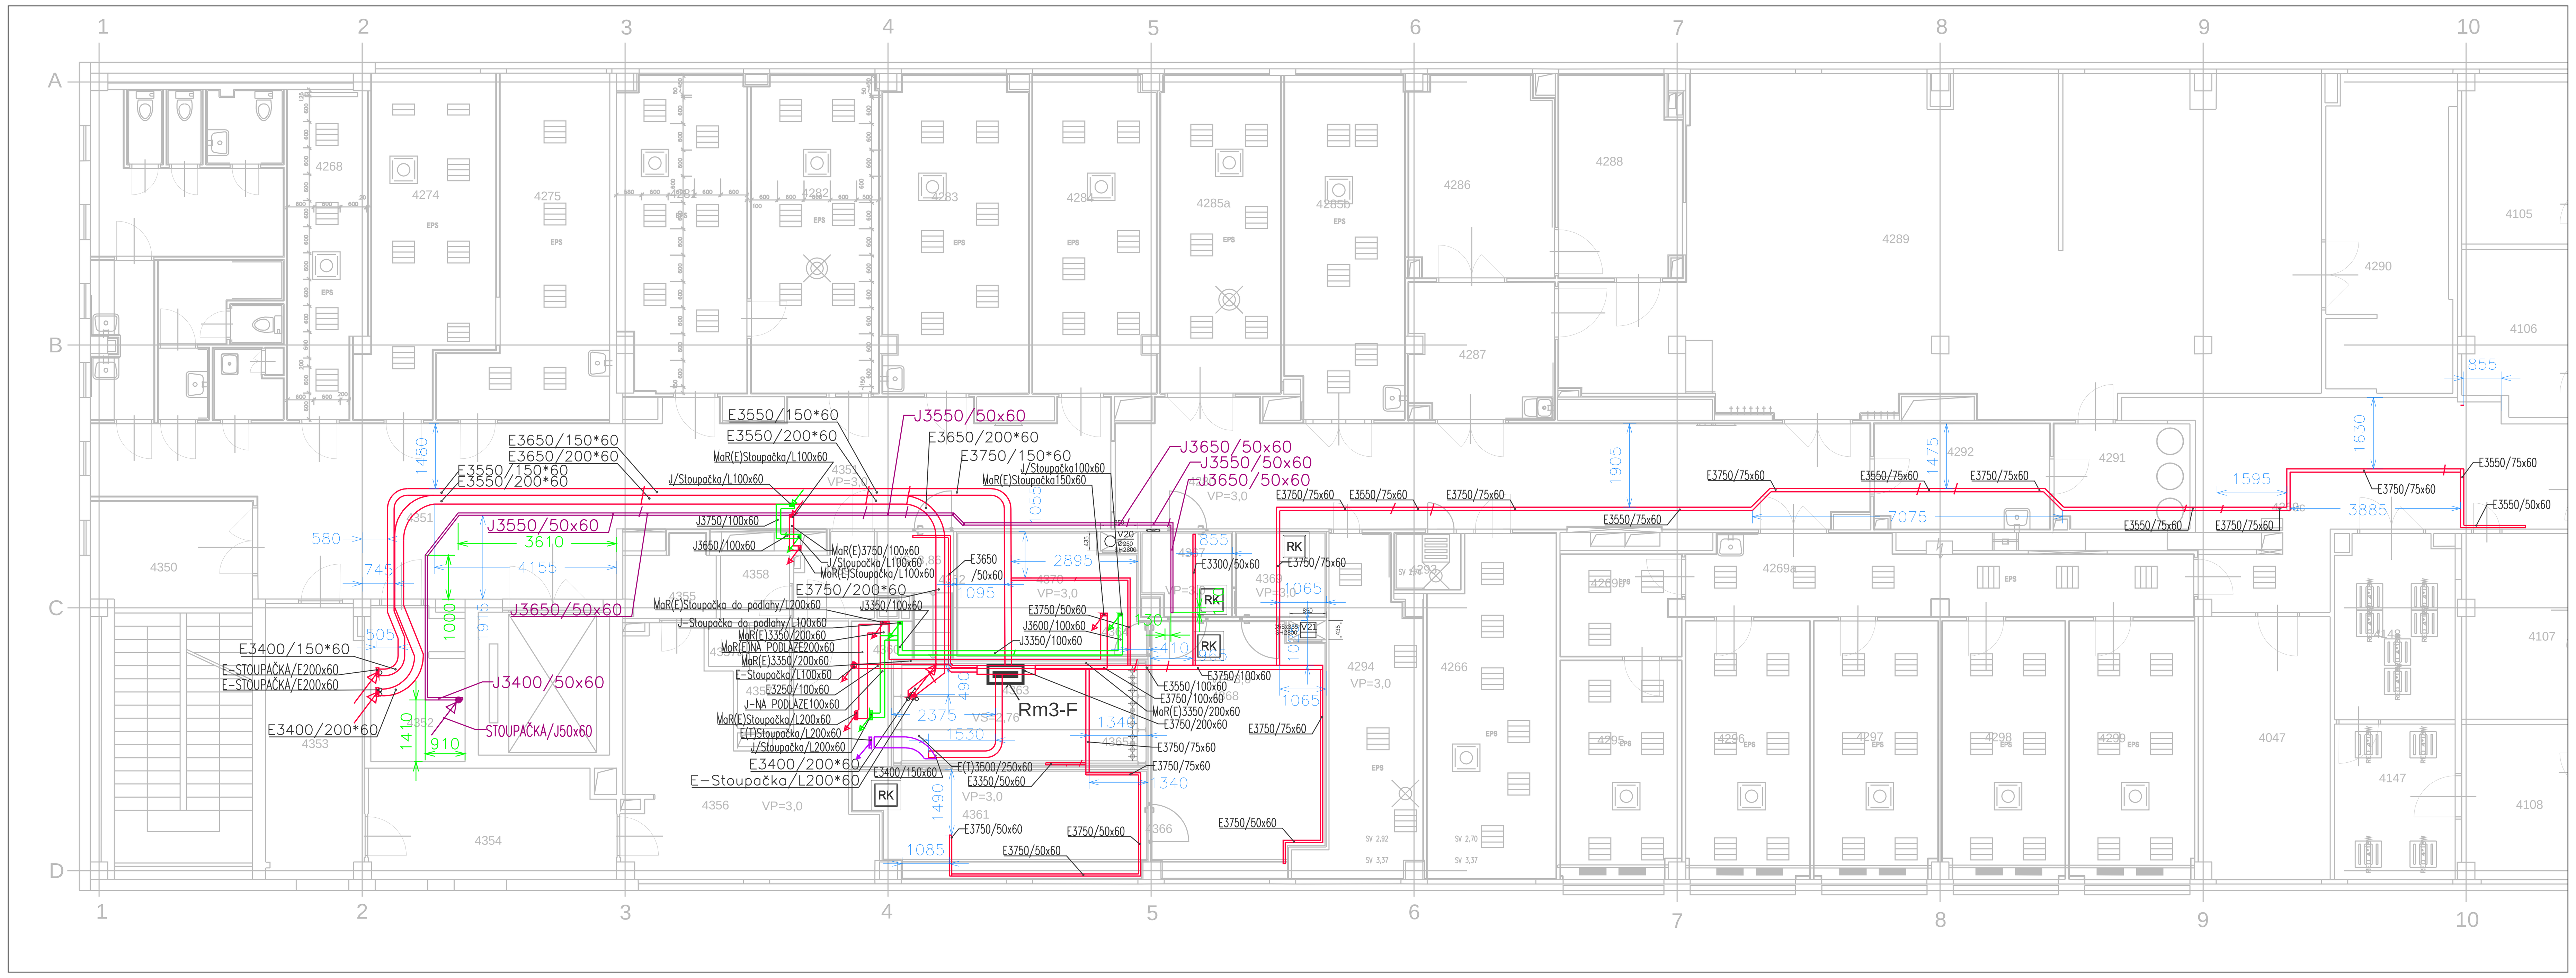

LEGENDA

TRASY PRO KABELÁŽ NN (E-ROZVOD SYSTÉMŮ VÍCE NEŽ 42V)

- DRÁTĚNÝ ŽLAB 50/60 mm - (Označení E)
- DRÁTĚNÝ ŽLAB 75/60 mm - (Označení E)
- DRÁTĚNÝ ŽLAB 100/60 mm - (Označení E)
- DRÁTĚNÝ ŽLAB 150/60 mm - (Označení E)
- DRÁTĚNÝ ŽLAB 200/60 mm - (Označení E)
- DRÁTĚNNÝ ŽLAB 300/60 mm - (Označení E)

TRASY PRO SLABOPROUDOVOU KABELÁŽ (J-ROZVOD SYSTÉMŮ MÉNĚ 48V)

- DRÁTĚNÝ ŽLAB 50/60 mm - TRASA SLABO-PROUDOVÝCH KABELŮ (Označení J)
- DRÁTĚNÝ ŽLAB 75/60 mm - TRASA SLABO-PROUDOVÝCH KABELŮ (Označení J)
- DRÁTĚNÝ ŽLAB 100/60 mm - TRASA SLABO-PROUDOVÝCH KABELŮ (Označení J)
- DRÁTĚNÝ ŽLAB 150/60 mm - TRASA SLABO-PROUDOVÝCH KABELŮ (Označení J)

E2850 E2850 E3000 VERTIKÁLNÍ ÚPRAVA TRASY

TRASY PRO KABELÁŽ MN (J-ROZVOD SYSTÉMŮ MÉNĚ NEŽ 42V)

- DRÁTĚNNÝ ŽLAB 50/60 mm
- DRÁTĚNNÝ ŽLAB 100/60 mm

EXXX/100x60 OZNAČENÍ ŽLABU 100/60 mm

STOUPAČKA/L200x60 STOUPAČKA - STOUPACI ŽEBŘIK - GALVANICKÝ, POZINKOVANÝ 200/60 mm - (Označení L)

ROZVADĚČE

Vydání	Popis	Datum vydání	Číslo dokumentu
3			
2			
1		27.3.2016	573R-E112-1

Stavba	
Místo stavby	
Investor	
HIP	
Kontroloval	Karel Bušek
Vedoucí	Karel Bušek
Vypracoval	Dmitry Tsunaev
Stupeň PD	Dokumentace pro provádění stavby
Díl PD	D.1.4 Technika prostředí staveb D.1.4.7 Elektroinstalace - silnoproud
Formát	4 A4
Měřítko	1:100

ČVUT

Lab Pharma

Název dokumentu:

Půdorys kabelové žlaby 4.NP