




### Řez - Nerezová trubka

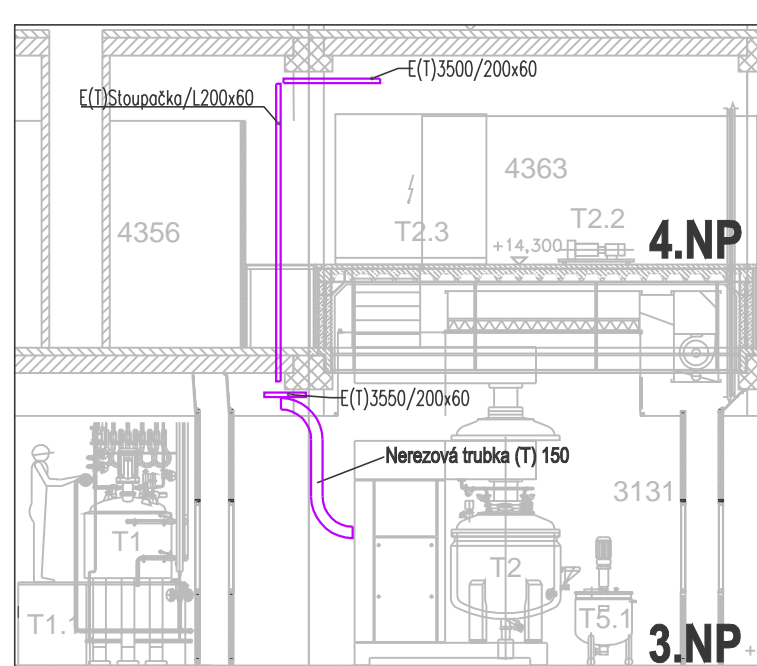

### PŮDORYS 3.NP

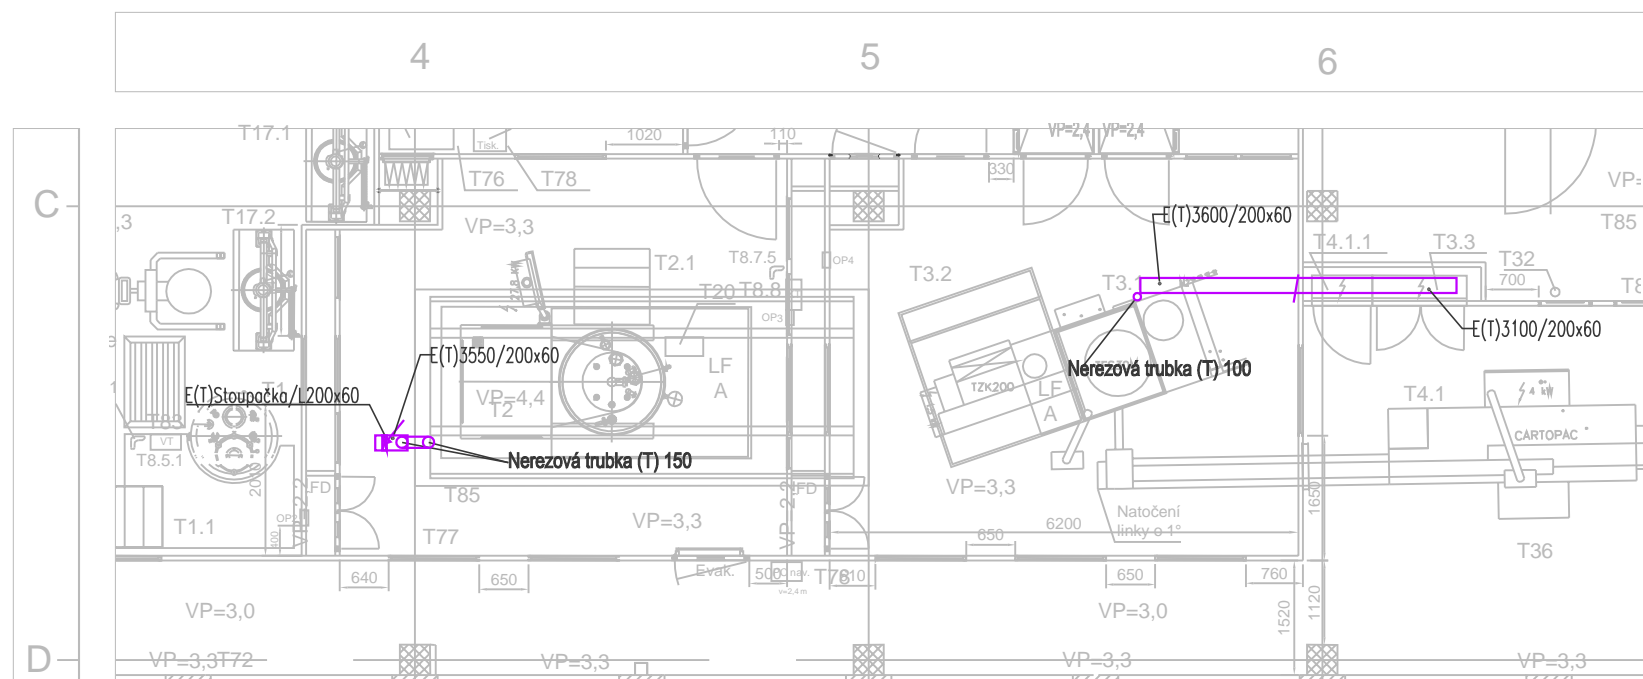

### PŮDORYS 4.NP

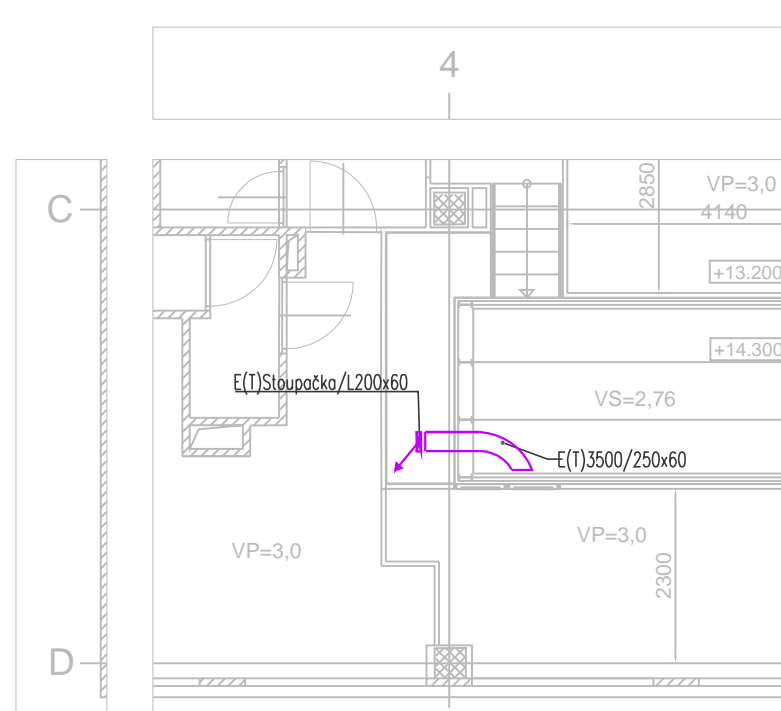

#### LEGENDA

TRASY PRO INTERNÍ KABELÁŽ TECHNOLOGIE

- DRÁTĚNÝ ŽLAB 150/60 mm - (Označení E(T))
- DRÁTĚNÝ ŽLAB 200/60 mm - (Označení E(T))

VERTIKÁLNÍ ÚPRAVA TRASY

OZNAČENÍ ŽLABU 100/60 mm

STOUPAČKA - STOUPAČCI ŽEBŘÍK - GALVANICKÝ, POZINKOVANÝ 200/60 mm - (Označení L)

3			
2			
1		27.05.2016	573R-E114-1
Vydání	Popis	Datum vydání	Číslo dokumentu
Stavba		<b>ČVUT</b>	
Místo stavby			
Investor		<b>L&amp;P</b> lab hama	
HIP			
Kontroloval	Karel Bušek		
Vedoucí	Karel Bušek		
Vypracoval	Dmitry Tsunaev		
Stupeň PD	Dokumentace pro provádění stavby	Formát	2 A4
Díl PD	D.1.4.7 Elektroinstalace - silnoproud	Měřítko	1:100
Název dokumentu:	<b>Půdorys kabelové žlaby technologie 3.NP, 4NP, Řez 4.NP</b>		