




PŮDORYS 1.PP

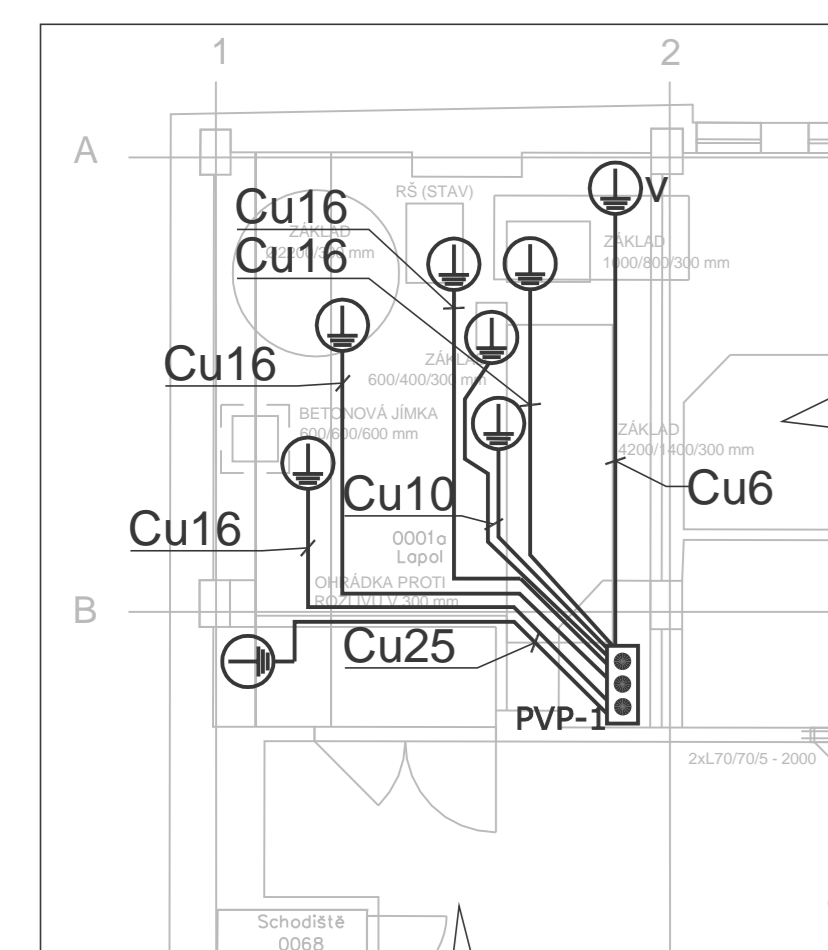


PŮDORYS 3.NP

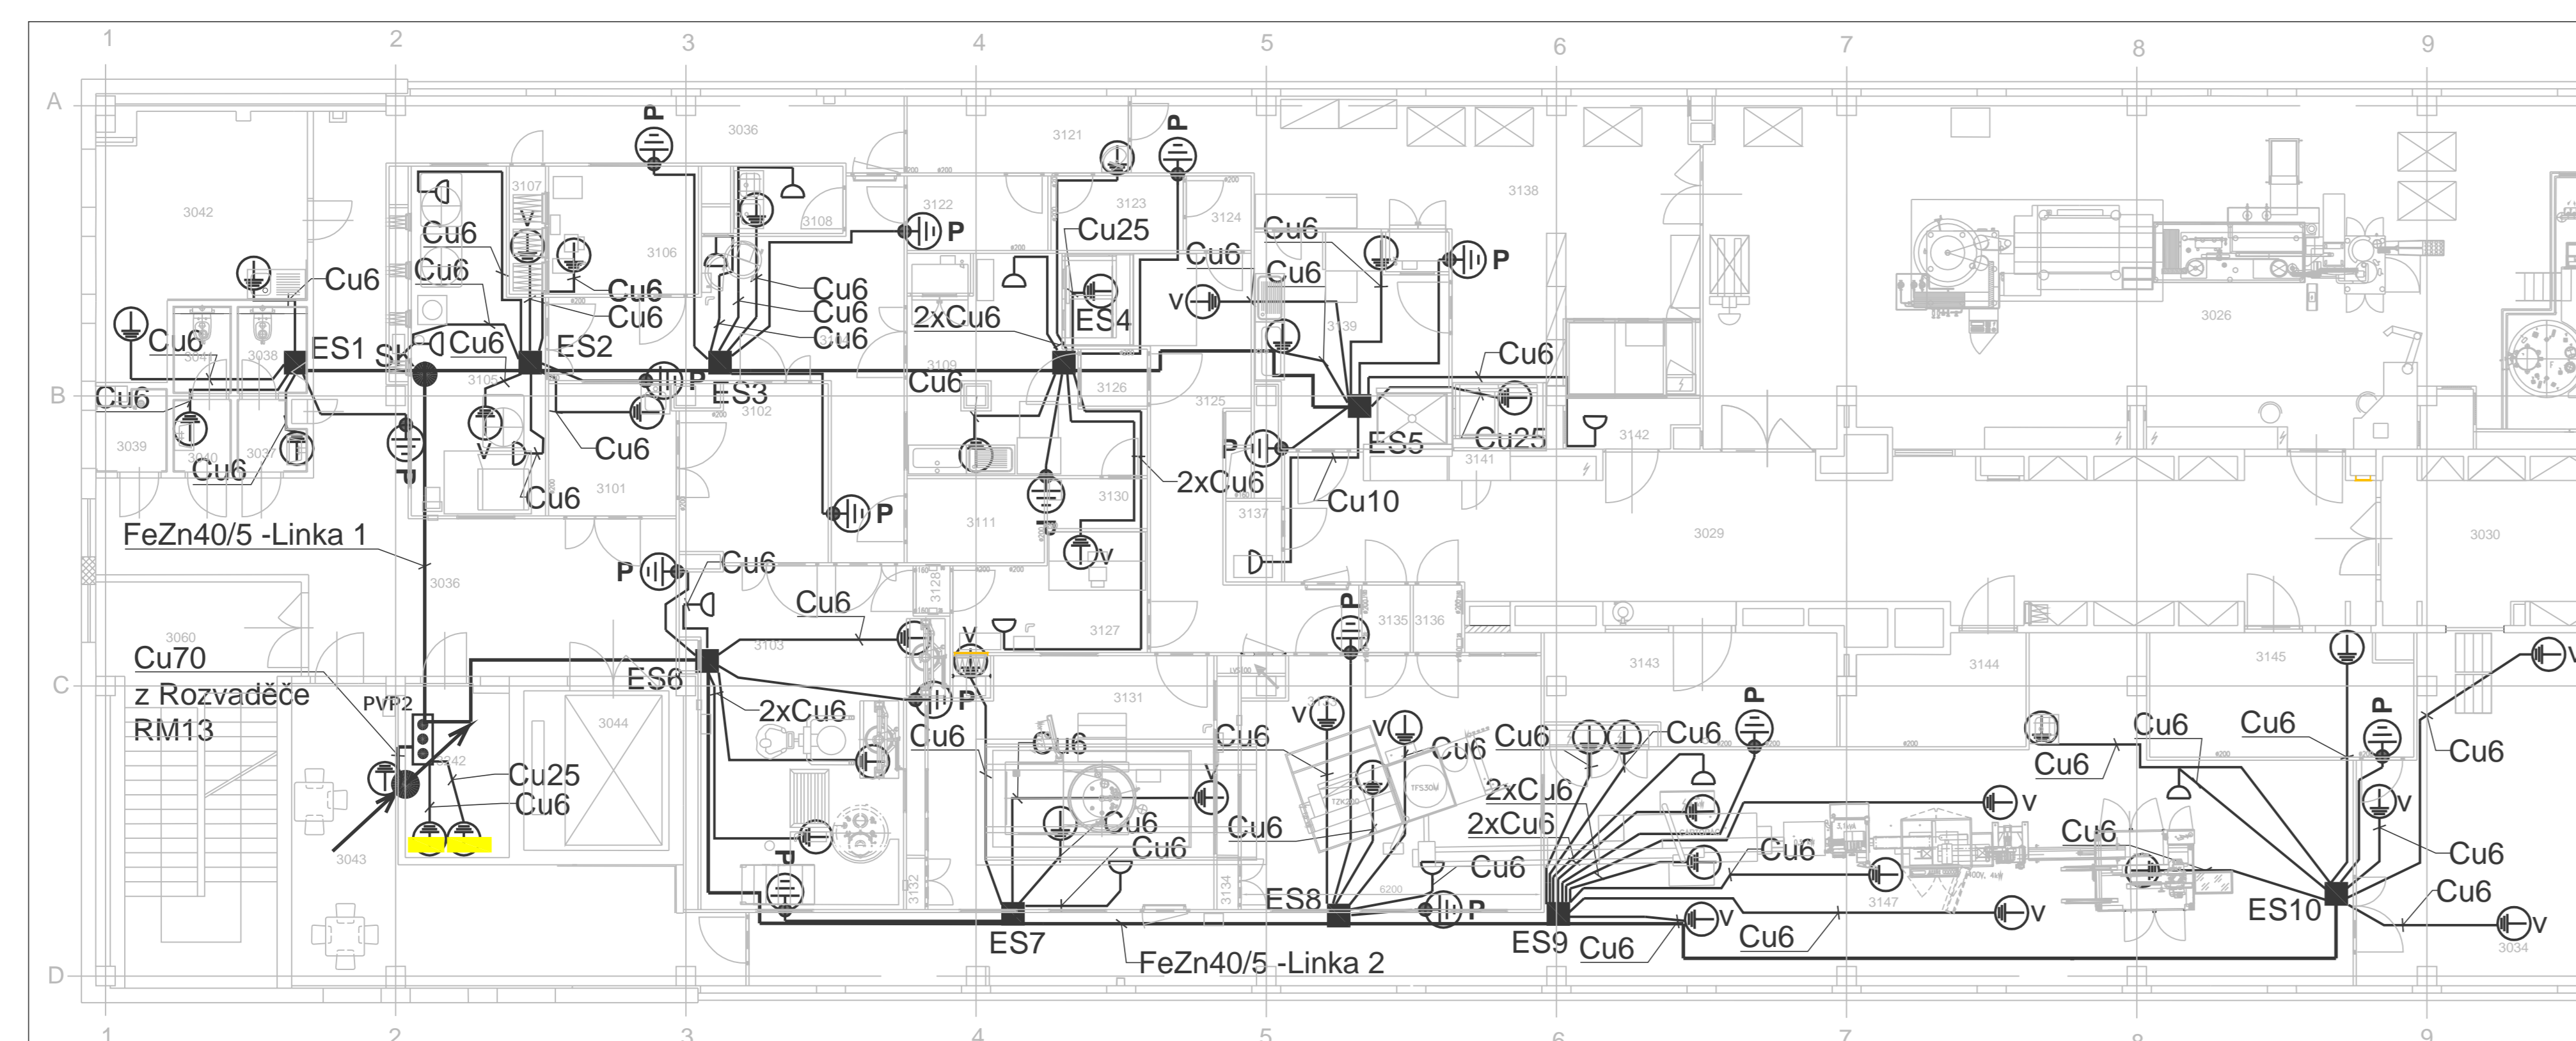


PŮDORYS 4.NP

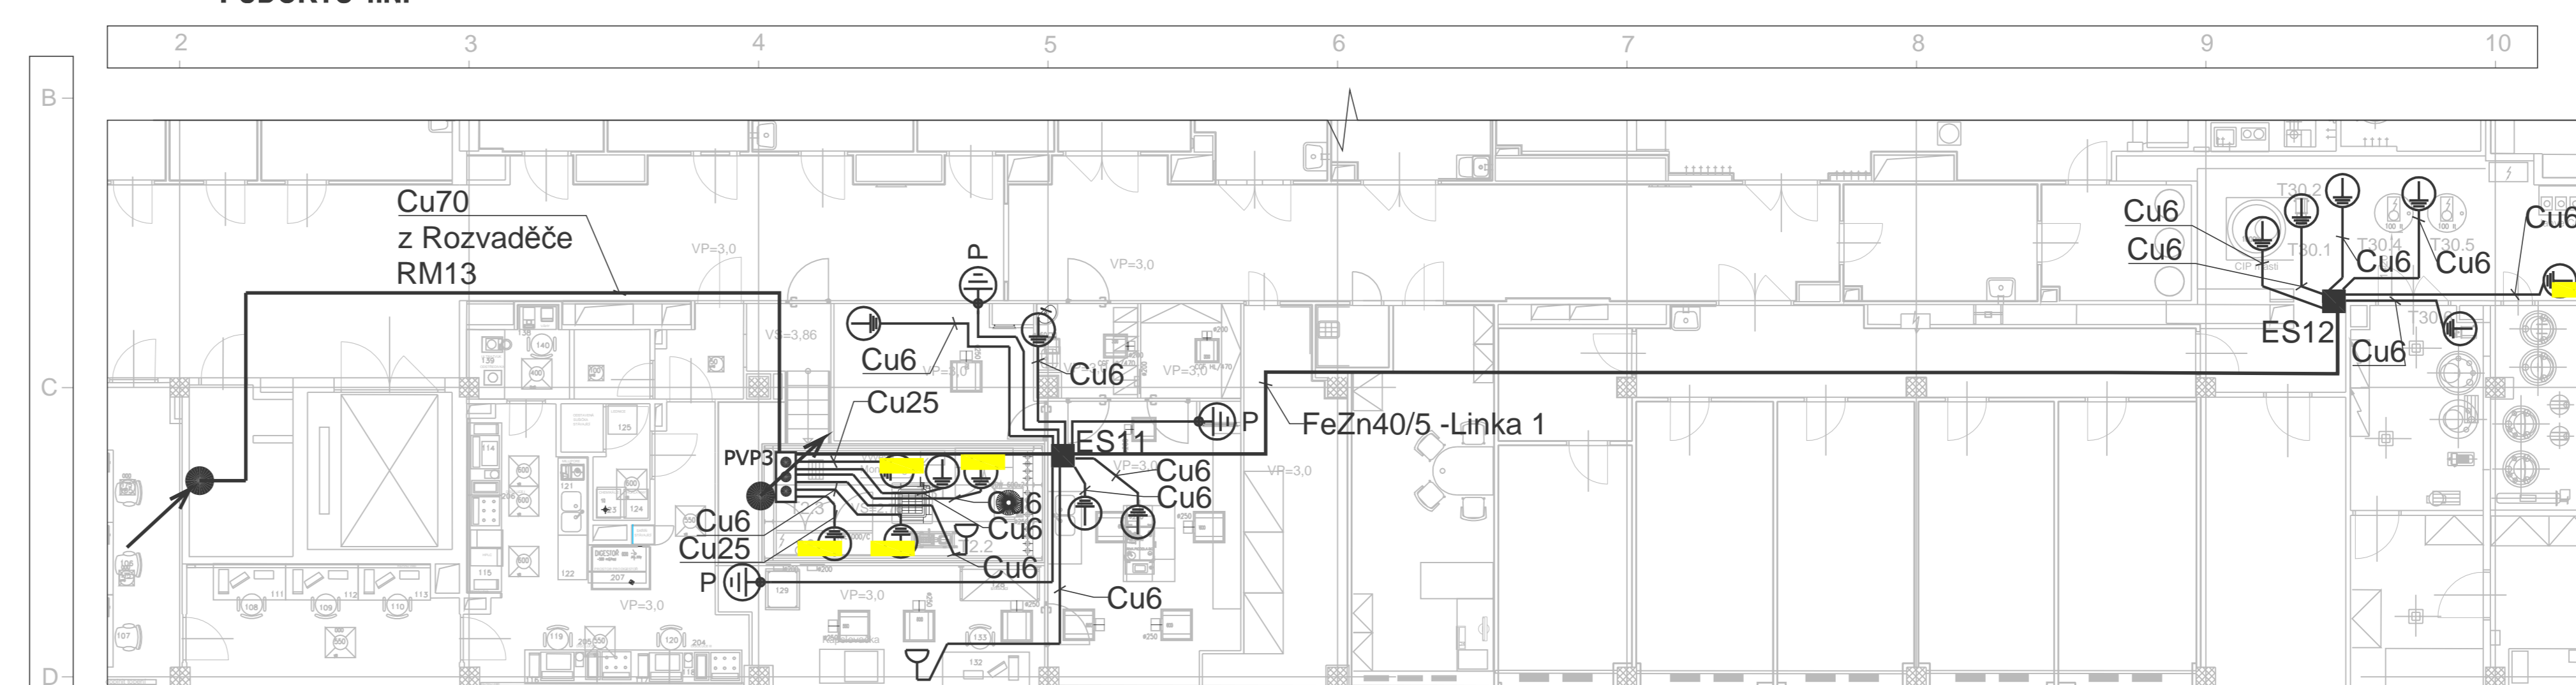


PŮDORYS 5.NP

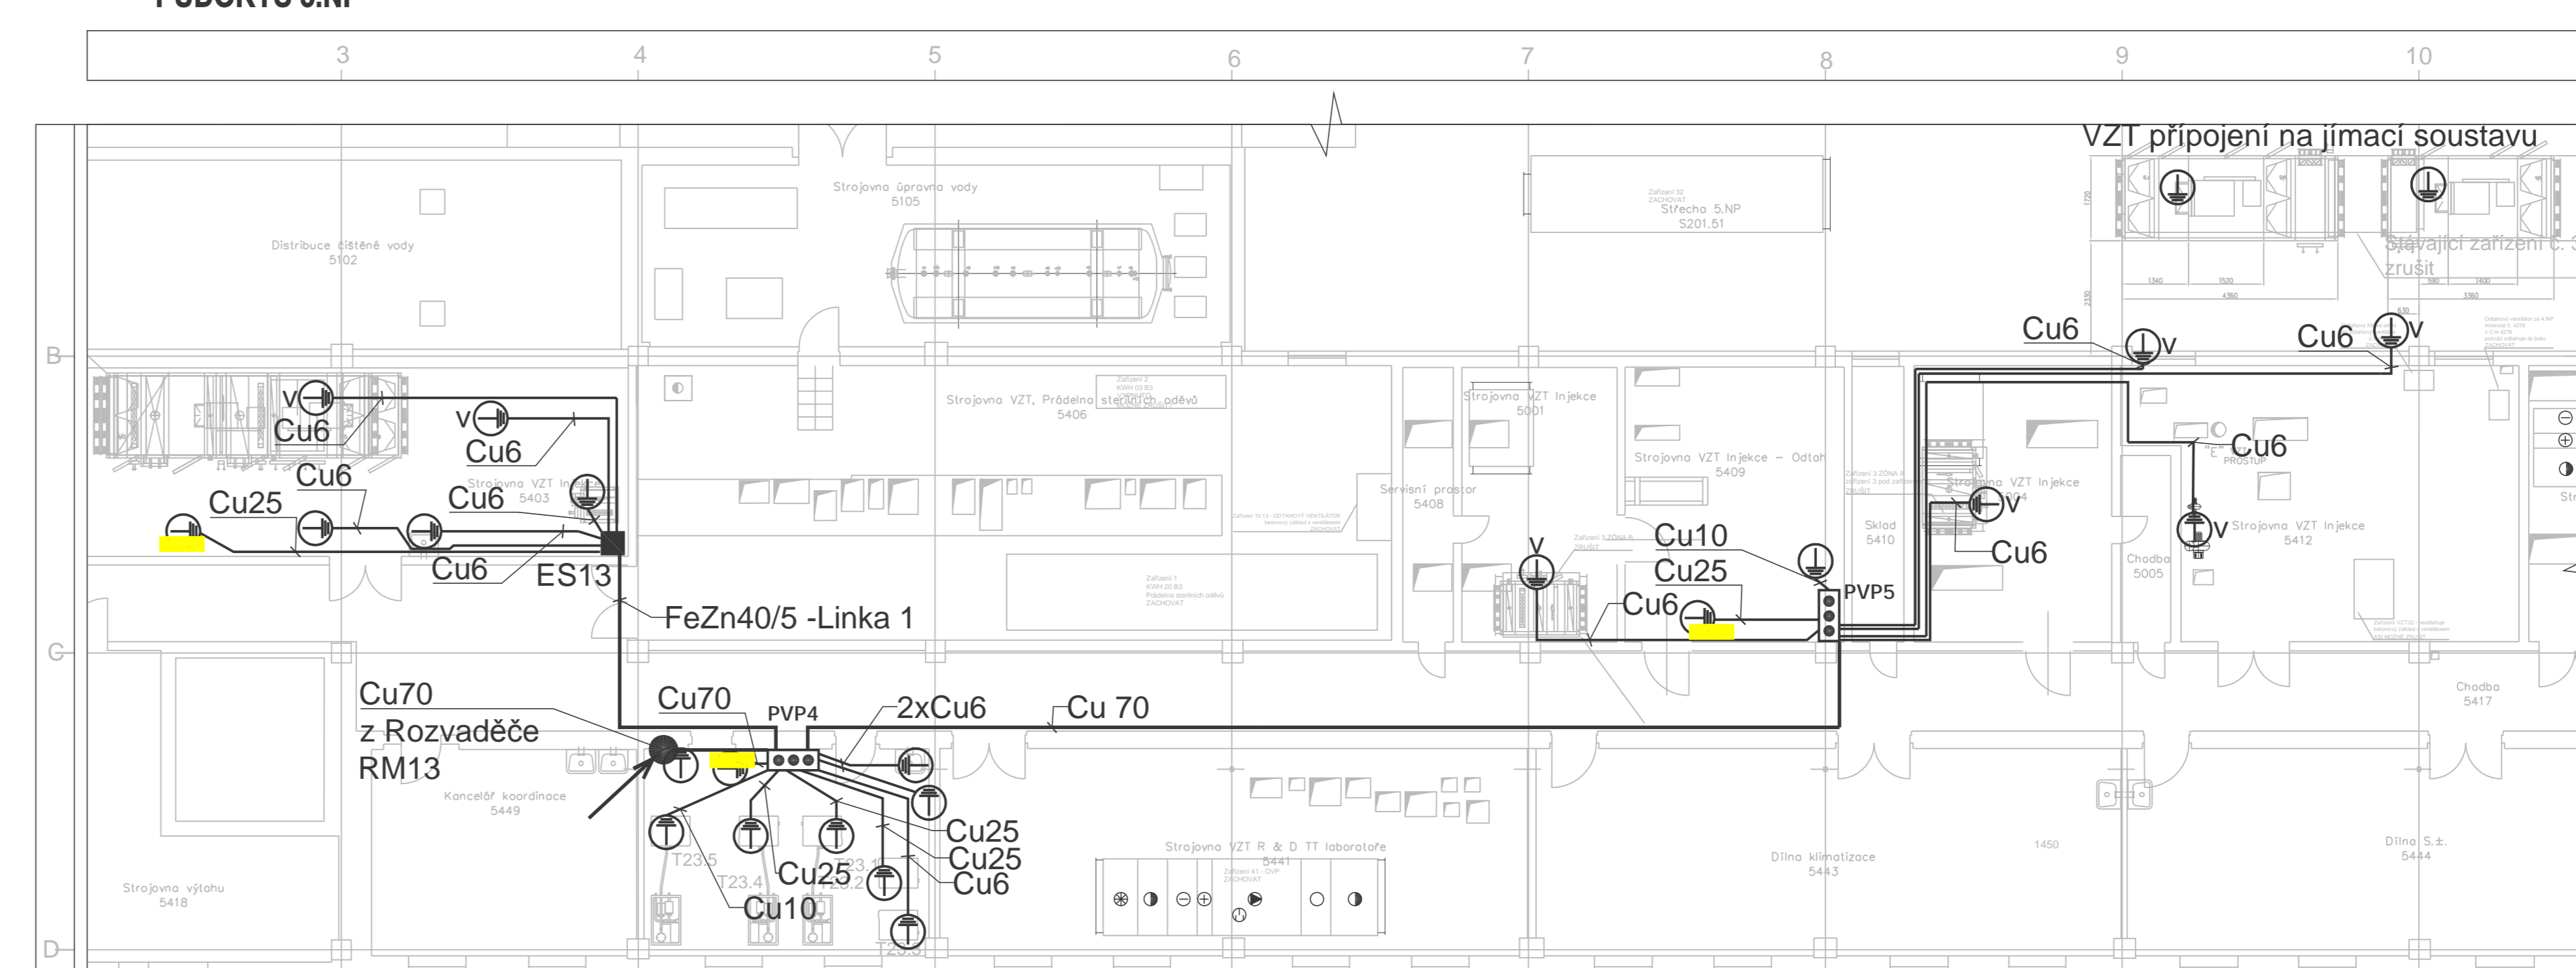


Rozvaděč NN

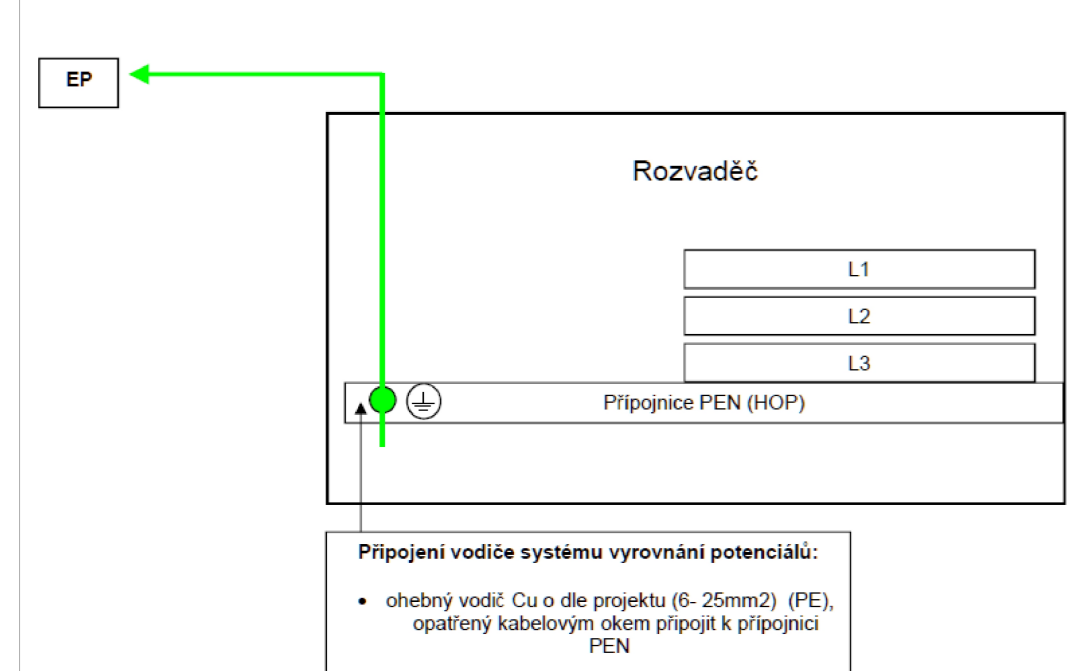


Připojení rozvodných kompenzátorů v potrubích HW a CW

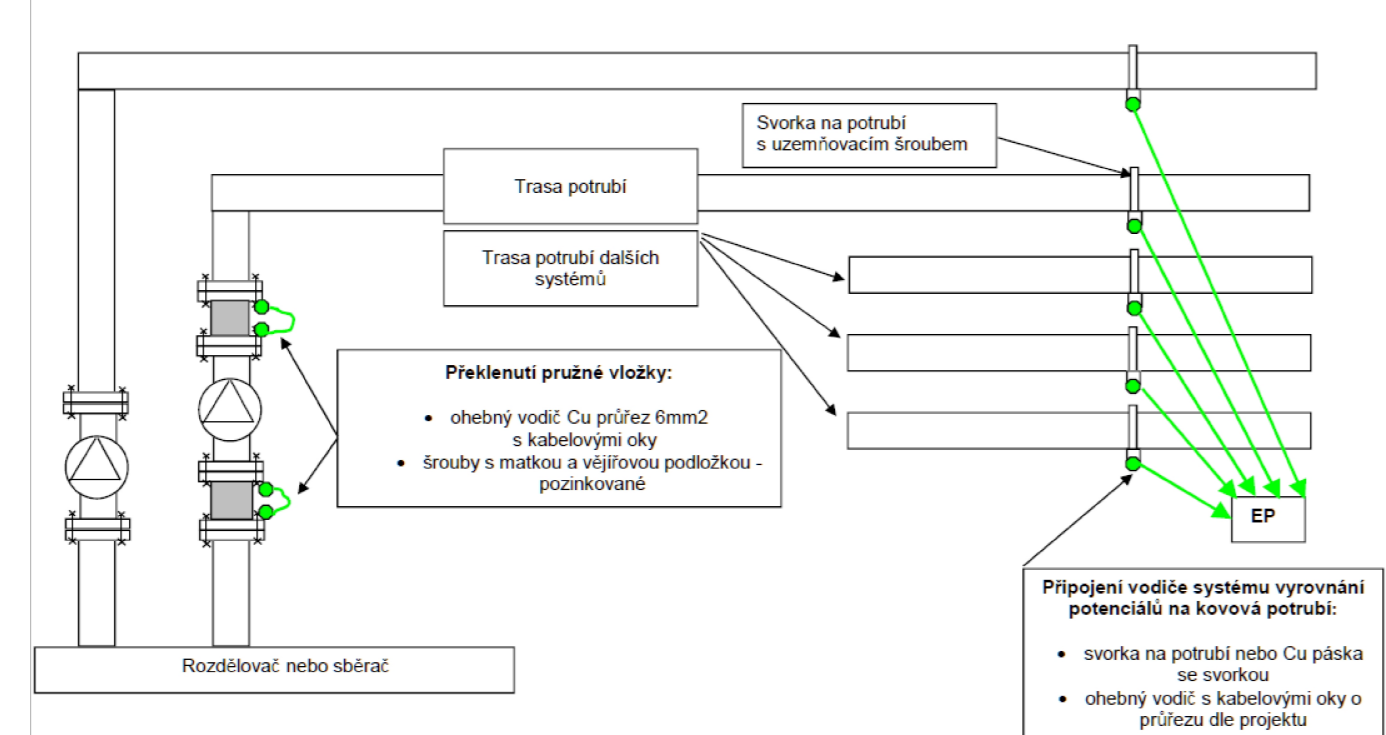


DETAIL UPEVNĚNÍ-PODVĚS HLAVNÍCH LINIÍ TRAS SYSTÉMU VYROVNÁNÍ POTENCIÁLŮ

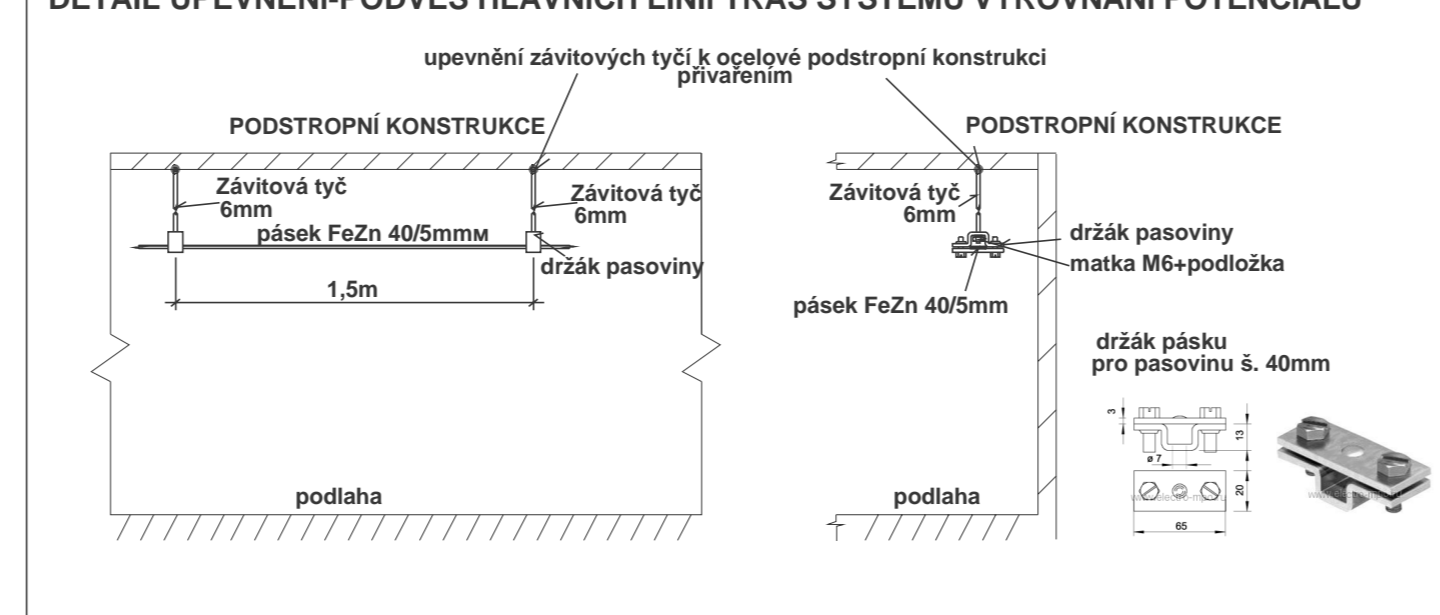


DETAIL PŘÍVOZU VODIČE VYROVNÁNÍ POTENCIÁLŮ K ZÁRUBEVĚ V ČISTĚ PRACOVNĚ

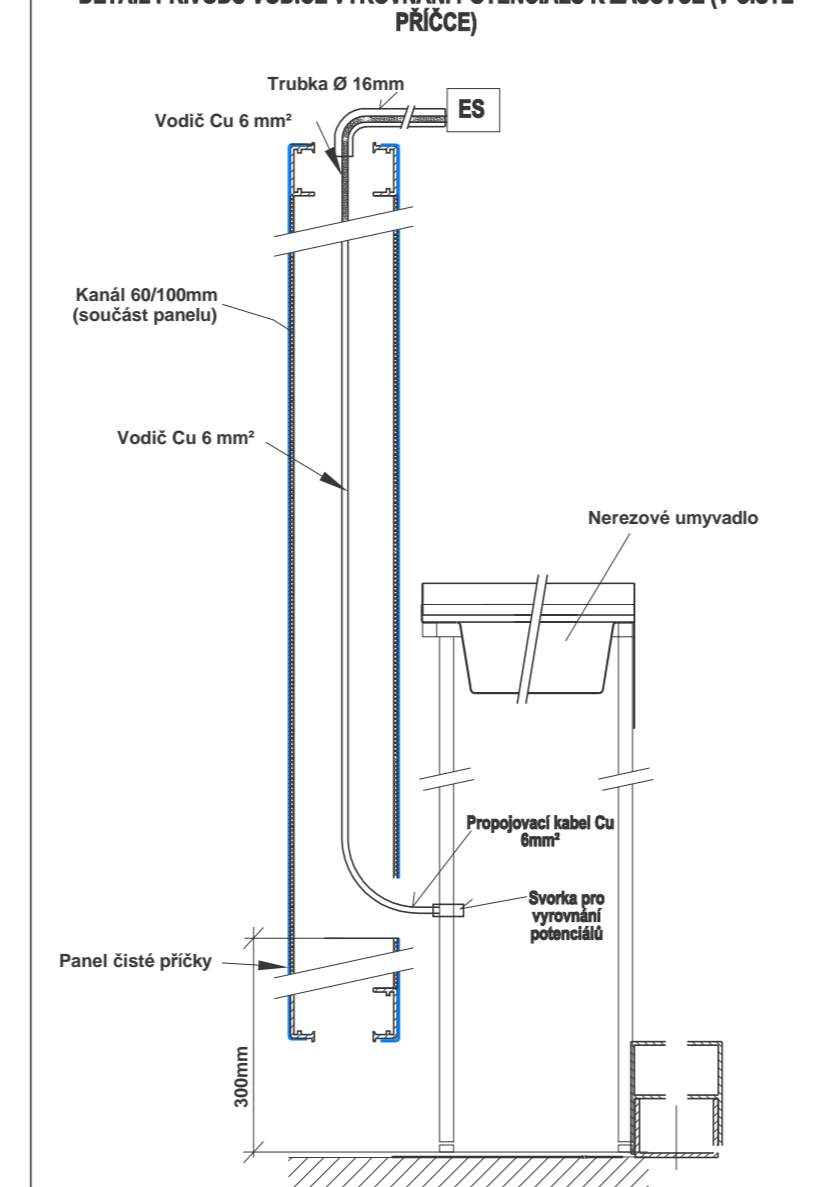


VZT jednotka se vzduchovody systému vzduchotechniky a klimatizace

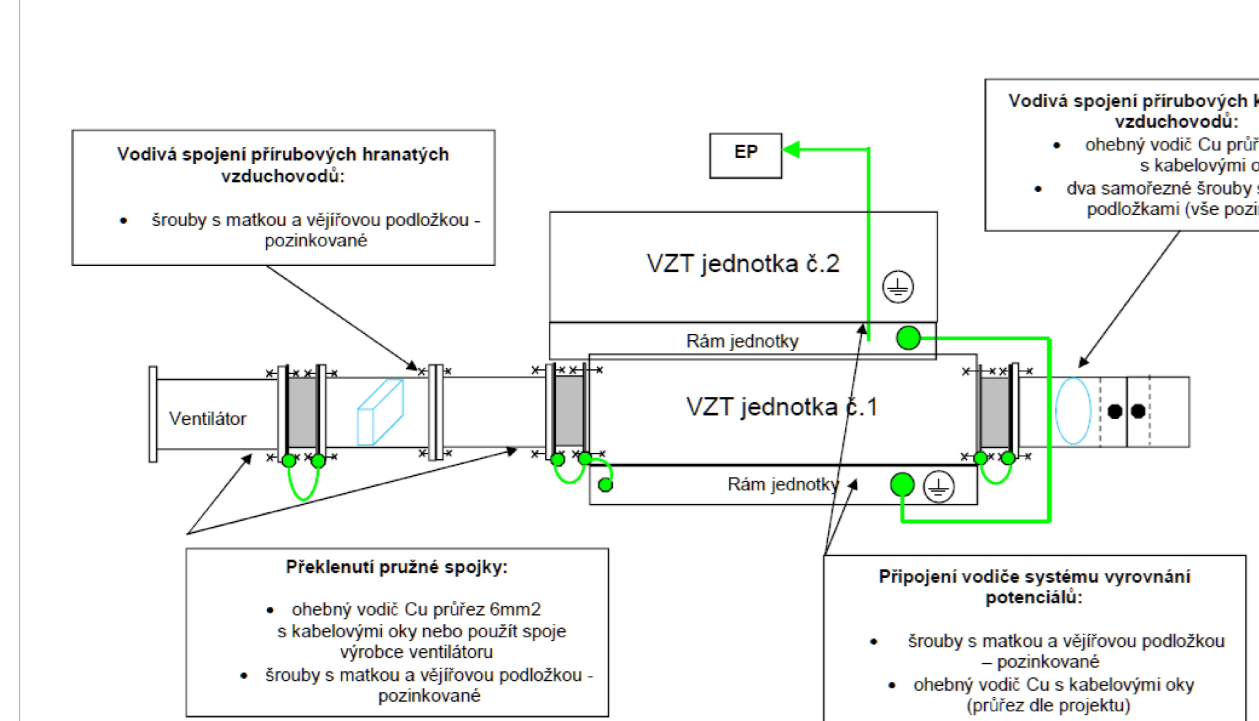

Panely čističských ústříčků

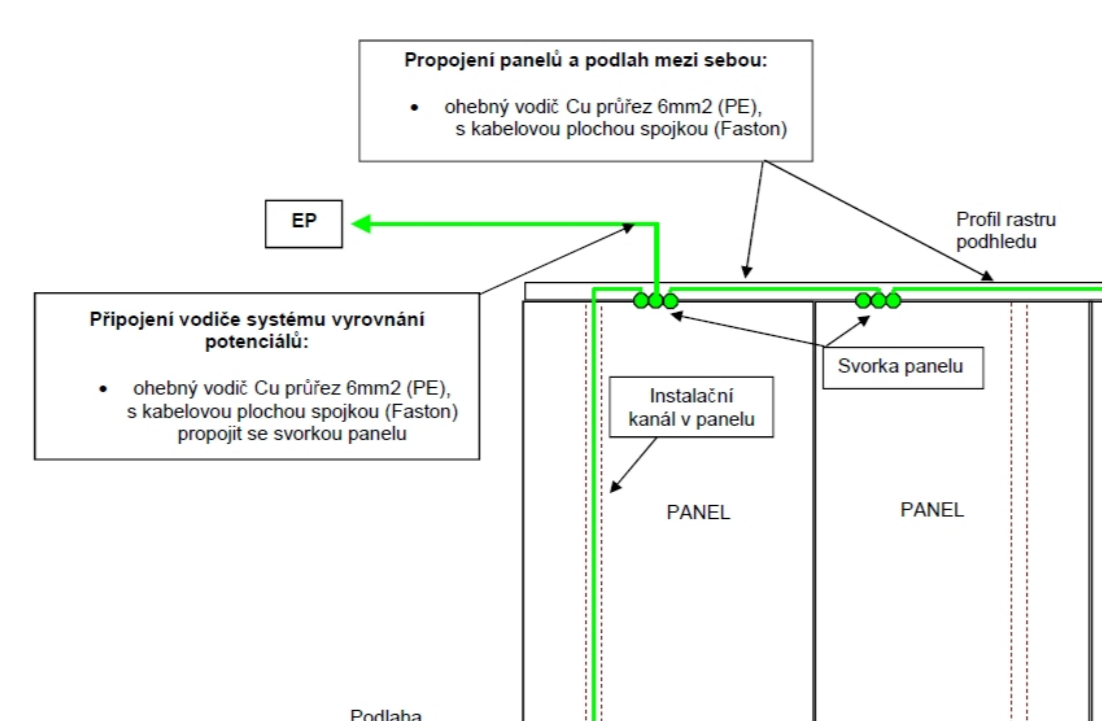

LEGENDA

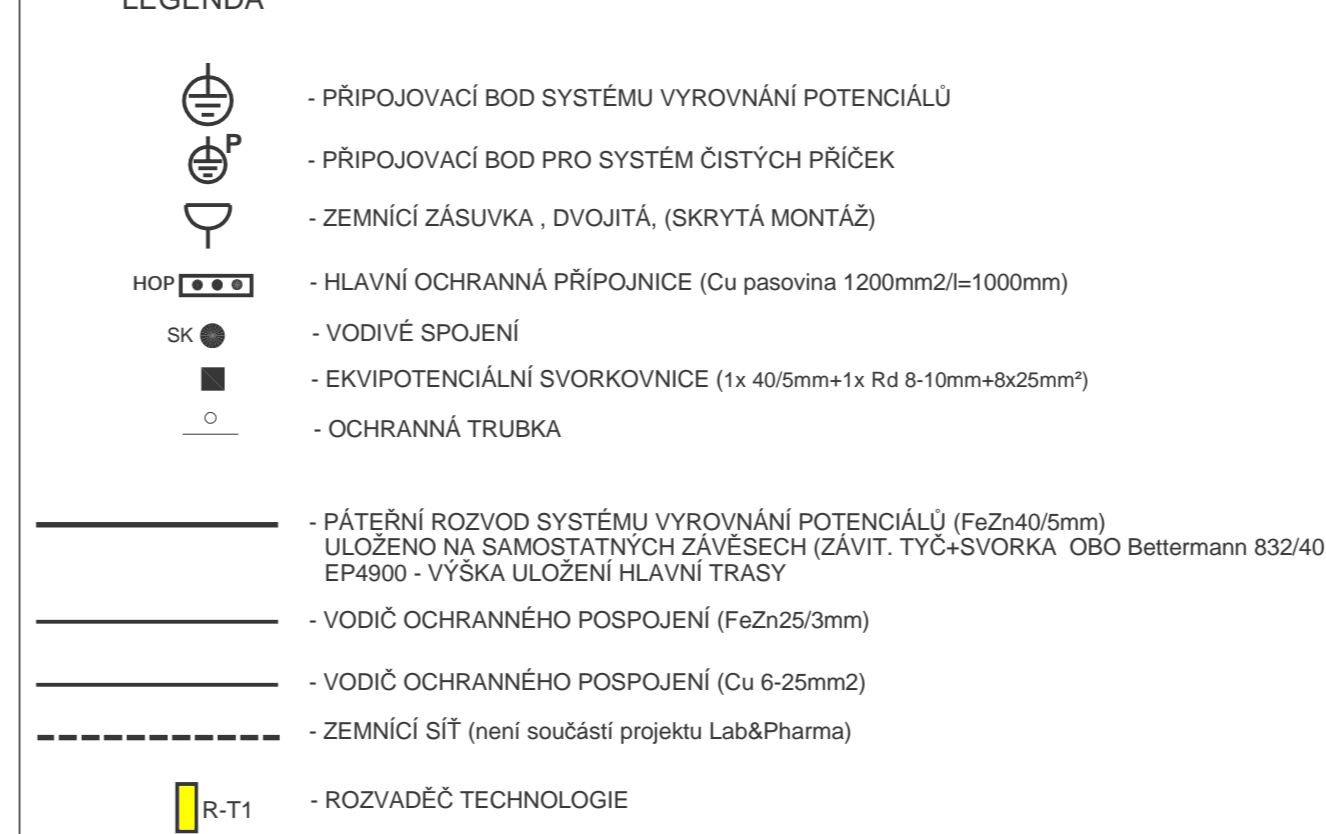

3			
2			
1		27.05.2016	573R-E116-1
Vydání	Popis		Číslo dokumentu
Stavba			
Meno stavby			
Investor			
HP			
Koncept	Karel Bušek		
Vedoucí	Karel Bušek		
Vypracoval	Dmitry Tsunavov		
Supl. PD	Documentace pro provádění stavby	Forma	12 A4
DIPO	0.1.47 Elektroinstalace - silnoproud	Verze	1:100
Název dokumentu:	Půdorys - systém vyrovnání potenciálů 3NP, 4NP, 5NP		