







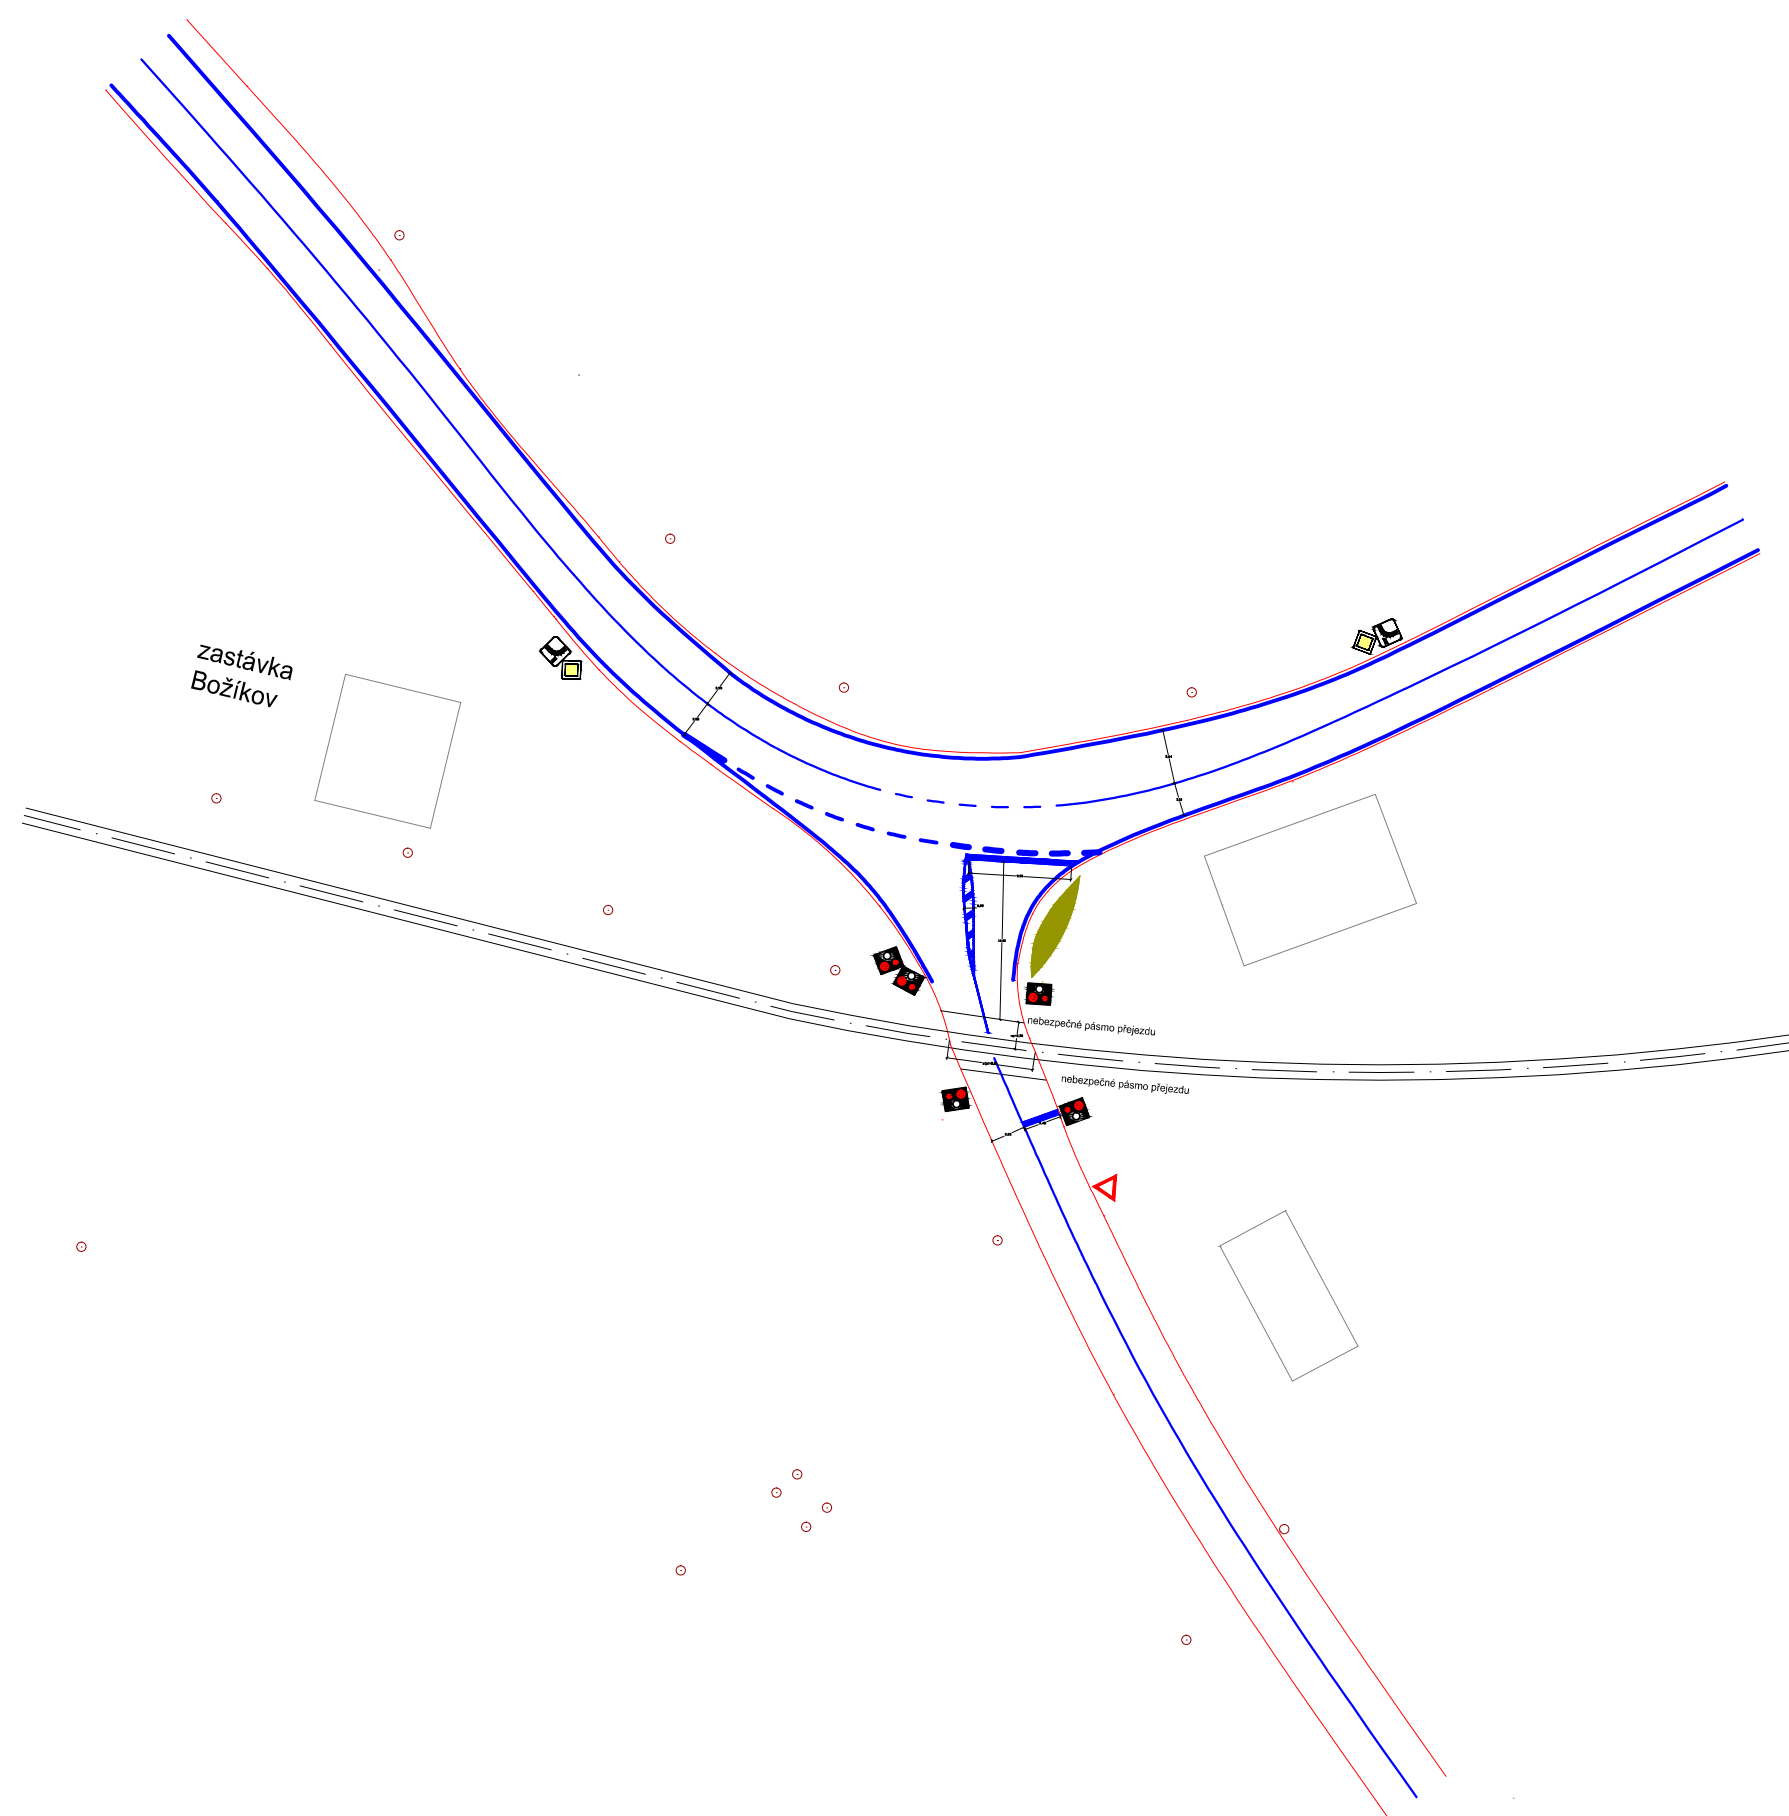
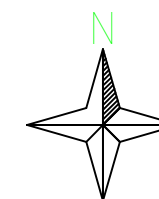


Legenda

-  hrany komunikace
-  vodorovné dopravní značení
-  osa železnice
-  budovy
-  vysoká zeleň
-  sloupy
-  výstražník
-  svislé dopravní značení



Název přílohy:		ČESKÉ VYSOKÉ UČENÍ TECHNICKÉ V PRAZE Fakulta dopravní		
Název bakalářské práce:		BEZPEČNOST ŽELEZNIČNÍCH PŘEJEZDŮ		
Jméno:	Akademický rok:	Číslo úlohy:	Měřítko:	Číslo přílohy:
Vojtěch Janků	2014/15	1	1:700	1