




D1 - Spojení stropní panelů

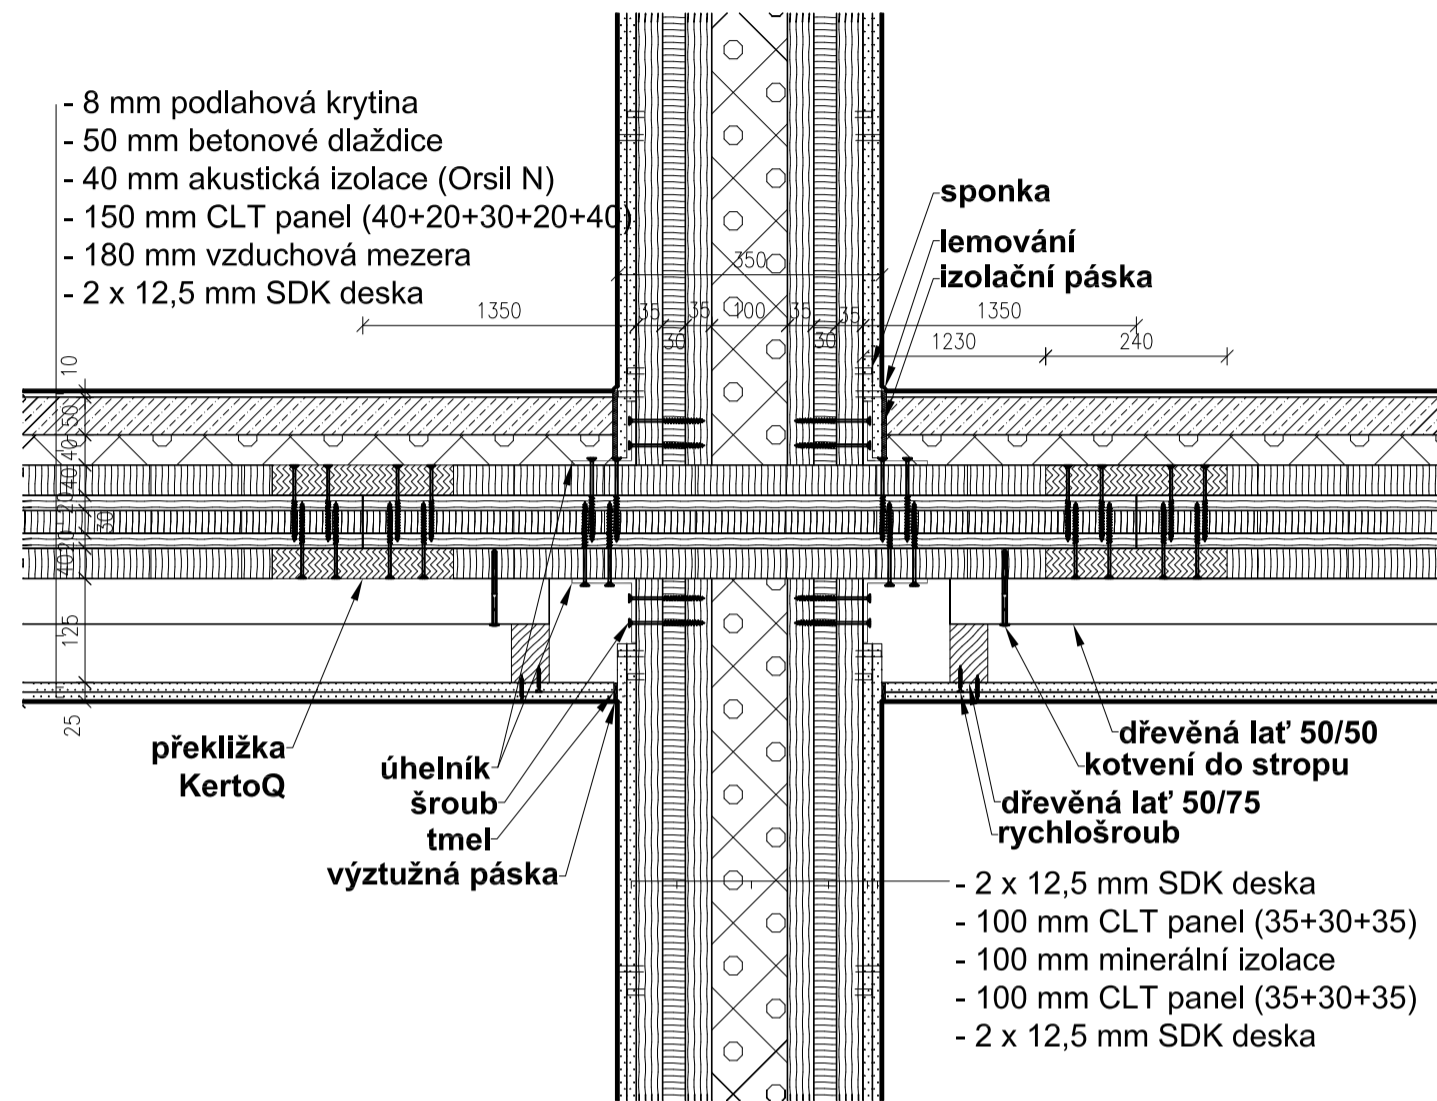

D2- Spojení stěnových panelů

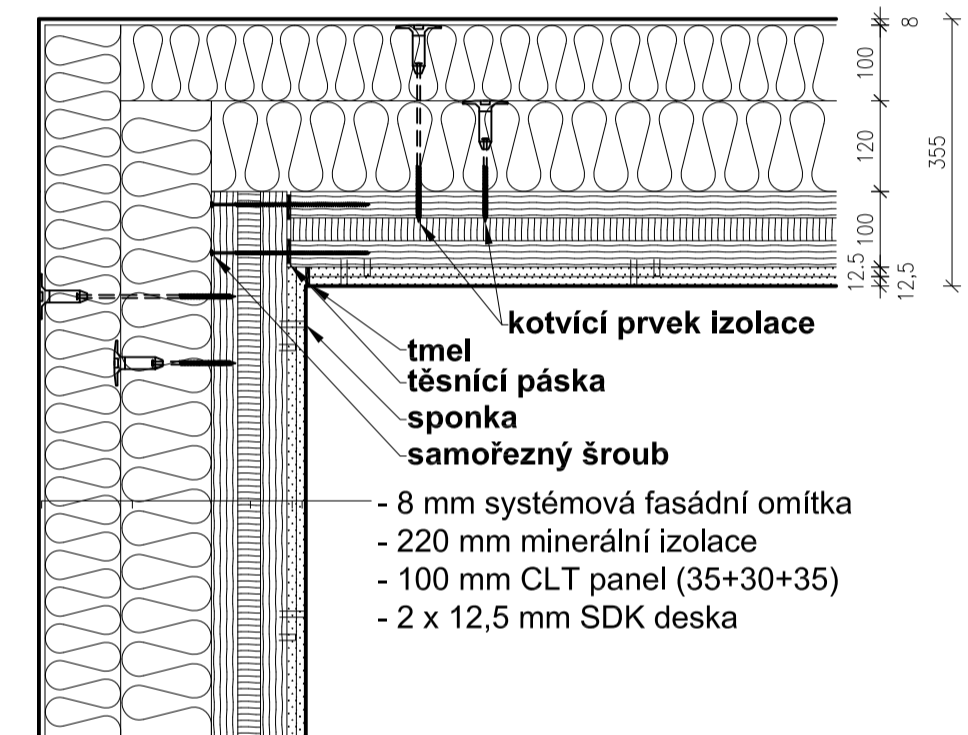

D3- Připojení panelu k základu

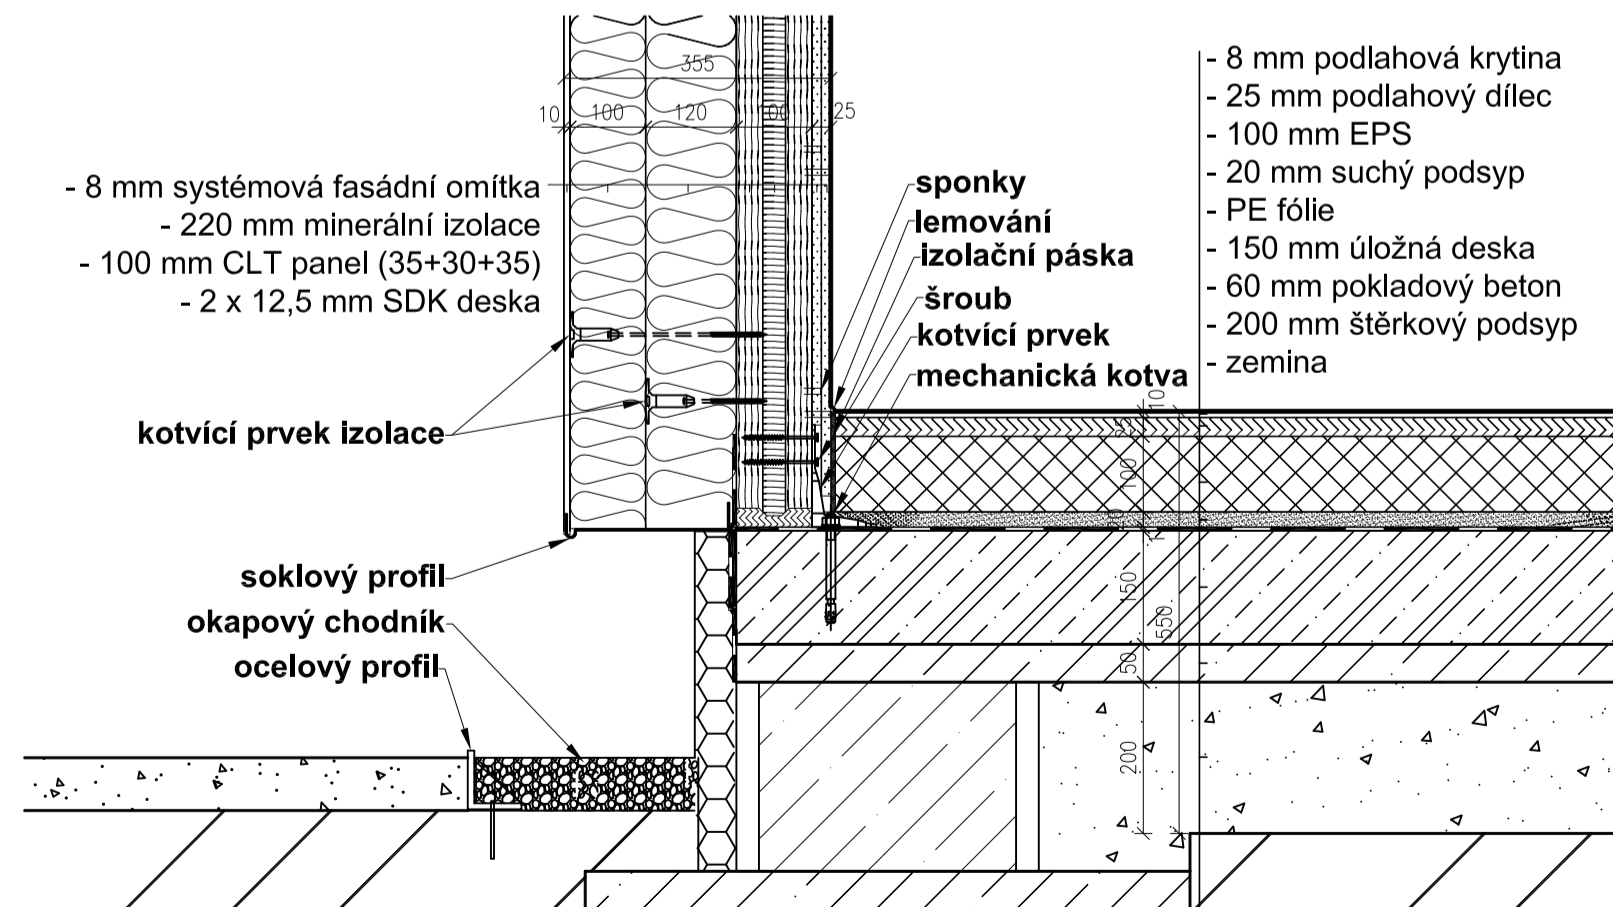

ZPRACOVAL: Bc. Marie Jírů	VEDOUCÍ DIPL. PRÁCE: doc. Ing. Petr Kuklík, CSc.	SEMESTR LS 2015/2016	Fakulta stavební ČVUT
DIPLOMOVÁ PRÁCE			
NÁZEV DIPLOMOVÉ PRÁCE: PŘÍKLAD VÍCEPDLAŽNÍ DŘEVOSTAVBY Z KŘÍŽEM VRSTVENÉHO DŘEVA			DATUM: 18.5.2016
NÁZEV VÝKRESU: Detaily			MĚŘÍTKO: 1:10
			Č. VÝKRESU 6