



PŘÍČNÝ ŘEZ V POLI 1:20

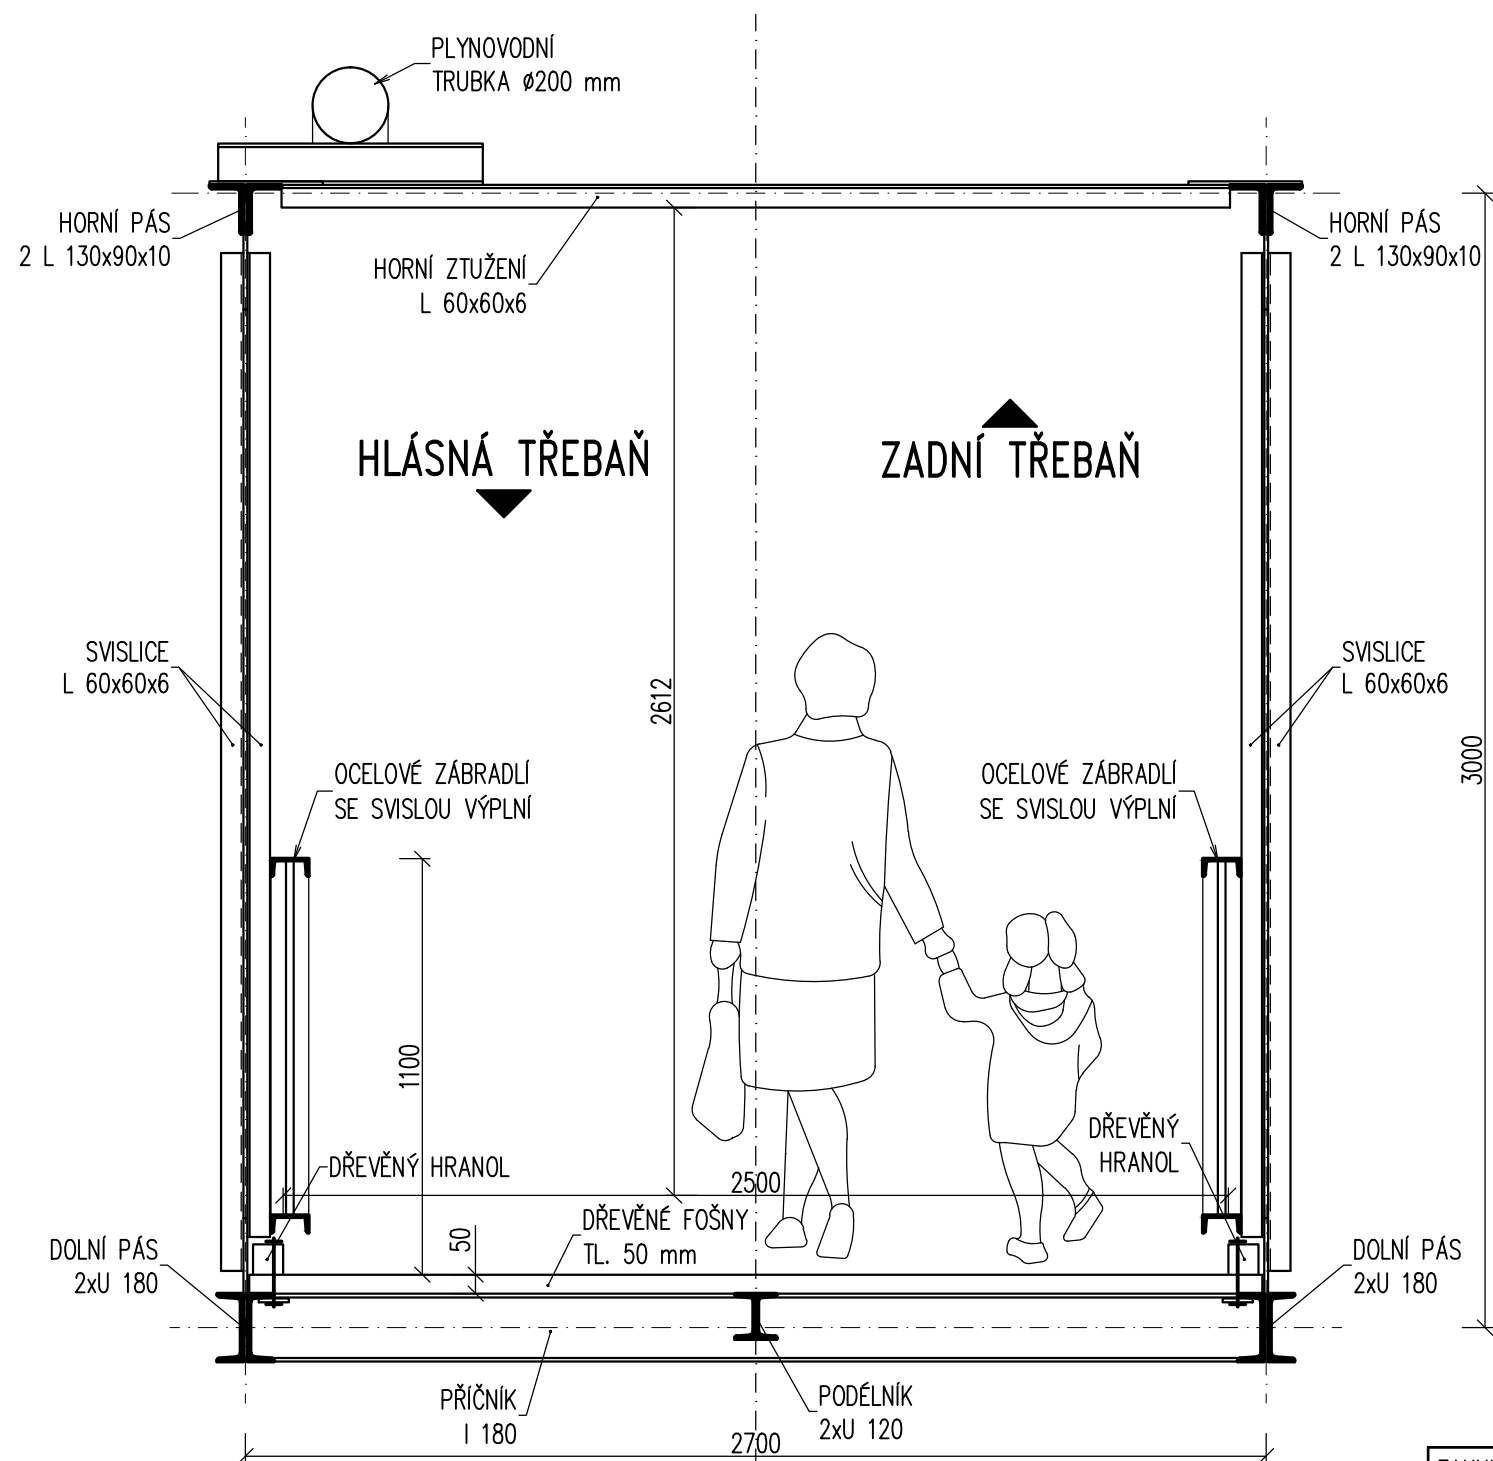

FAKULTA STAVEBNÍ ČVUT V PRAZE KATEDRA OCELOVÝCH A DŘEVĚNÝCH KONSTRUKCÍ		
VYPRACOVAL: BC. LUKÁŠ KURZ	VEDOUcí PRÁCE: DOC. DR. ING. JAKUB DOLEJŠ	
TÉMA DIPLOMOVÉ PRÁCE: REKONSTRUKCE LÁVKY PŘES BEROUNKU		MĚŘÍTKO: 1:20
		DATUM: 05/2016
NÁZEV PŘÍLOHY: STARÝ STAV – PŘÍČNÝ ŘEZ		ČÍSLO PŘÍLOHY: 4.2