


A B C D E F

PRŮMYŠLOVÝ AREÁL - ZIMNÍ PROVOZ
 SPOLEČNÉ TECHNOLOGICKÉ SCHÉMA
 LEGENDA ZNAČENÍ POTRUBÍ - KJ 1 a KJ 2:

- okruh CHLAZENÍ MOTORU
- okruh CHLAZENÍ MOTORU
- část okruhu VYVEDENÍ TEPLA (pro ochlazení spalin)
- okruh VYVEDENÍ TEPLA
- okruh VYVEDENÍ TEPLA
- okruh CHLAZENÍ PALIVOVÉ SMĚSI
- okruh CHLAZENÍ PALIVOVÉ SMĚSI
- PŘÍPOJKA ZEMNÍHO PLYNU
- SPALINOVODY

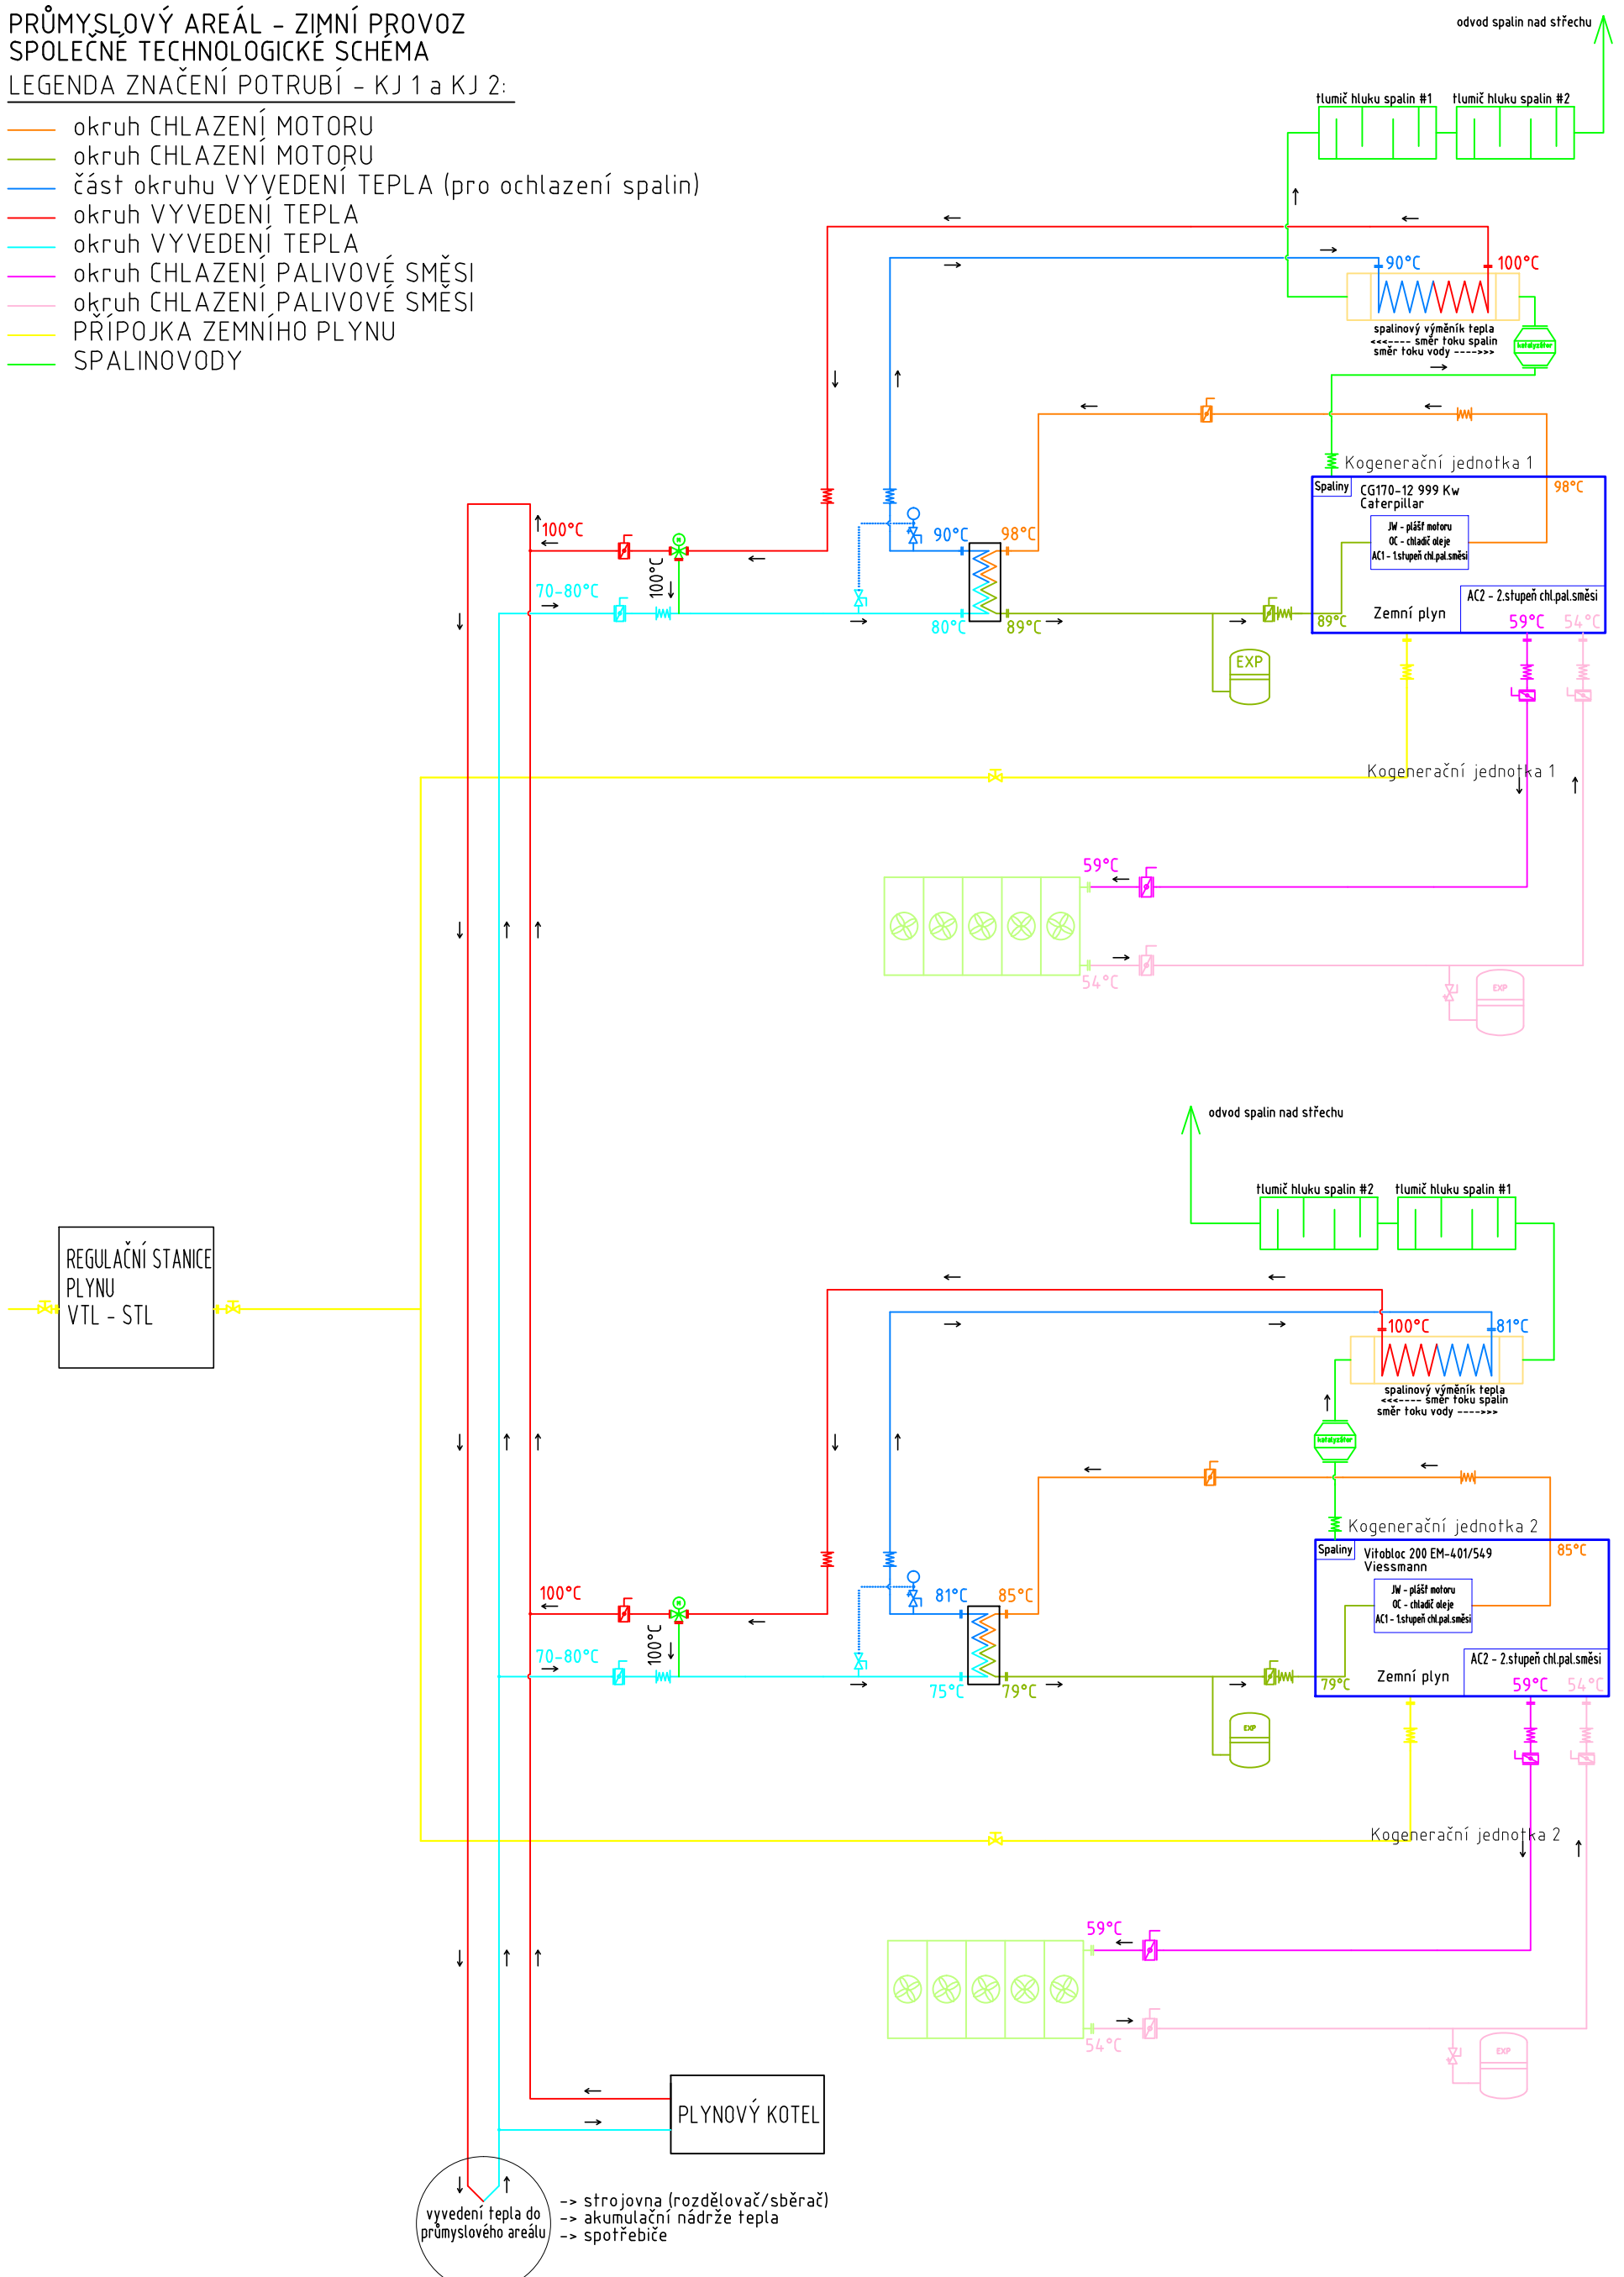

vyvedení tepla do průmyslového areálu
 -> strojovna (rozdělovač/sběrač)
 -> akumulární nádrže tepla
 -> spotřebiče

VYPRACOVAL:	JAN MORAVEC	DATUM 1.REVIZE:	České vysoké učení technické	OBSAH VÝKRESU:	DATUM:	27.5.2016	LISTŮ:	1
KONTROLOVAL:	JAN MORAVEC	DATUM 2.REVIZE:	Fakulta elektrotechnická	TECHNOLOGICKÉ SCHÉMA ZAPOJENÍ KJ			LIST:	1
SCHVÁLIL:	JAN MORAVEC	DATUM 3.REVIZE:	Katedra elektroenergetiky	TOPNÁ SEZÓNA - TRVALÝ PROVOZ				