



Migrační rampa

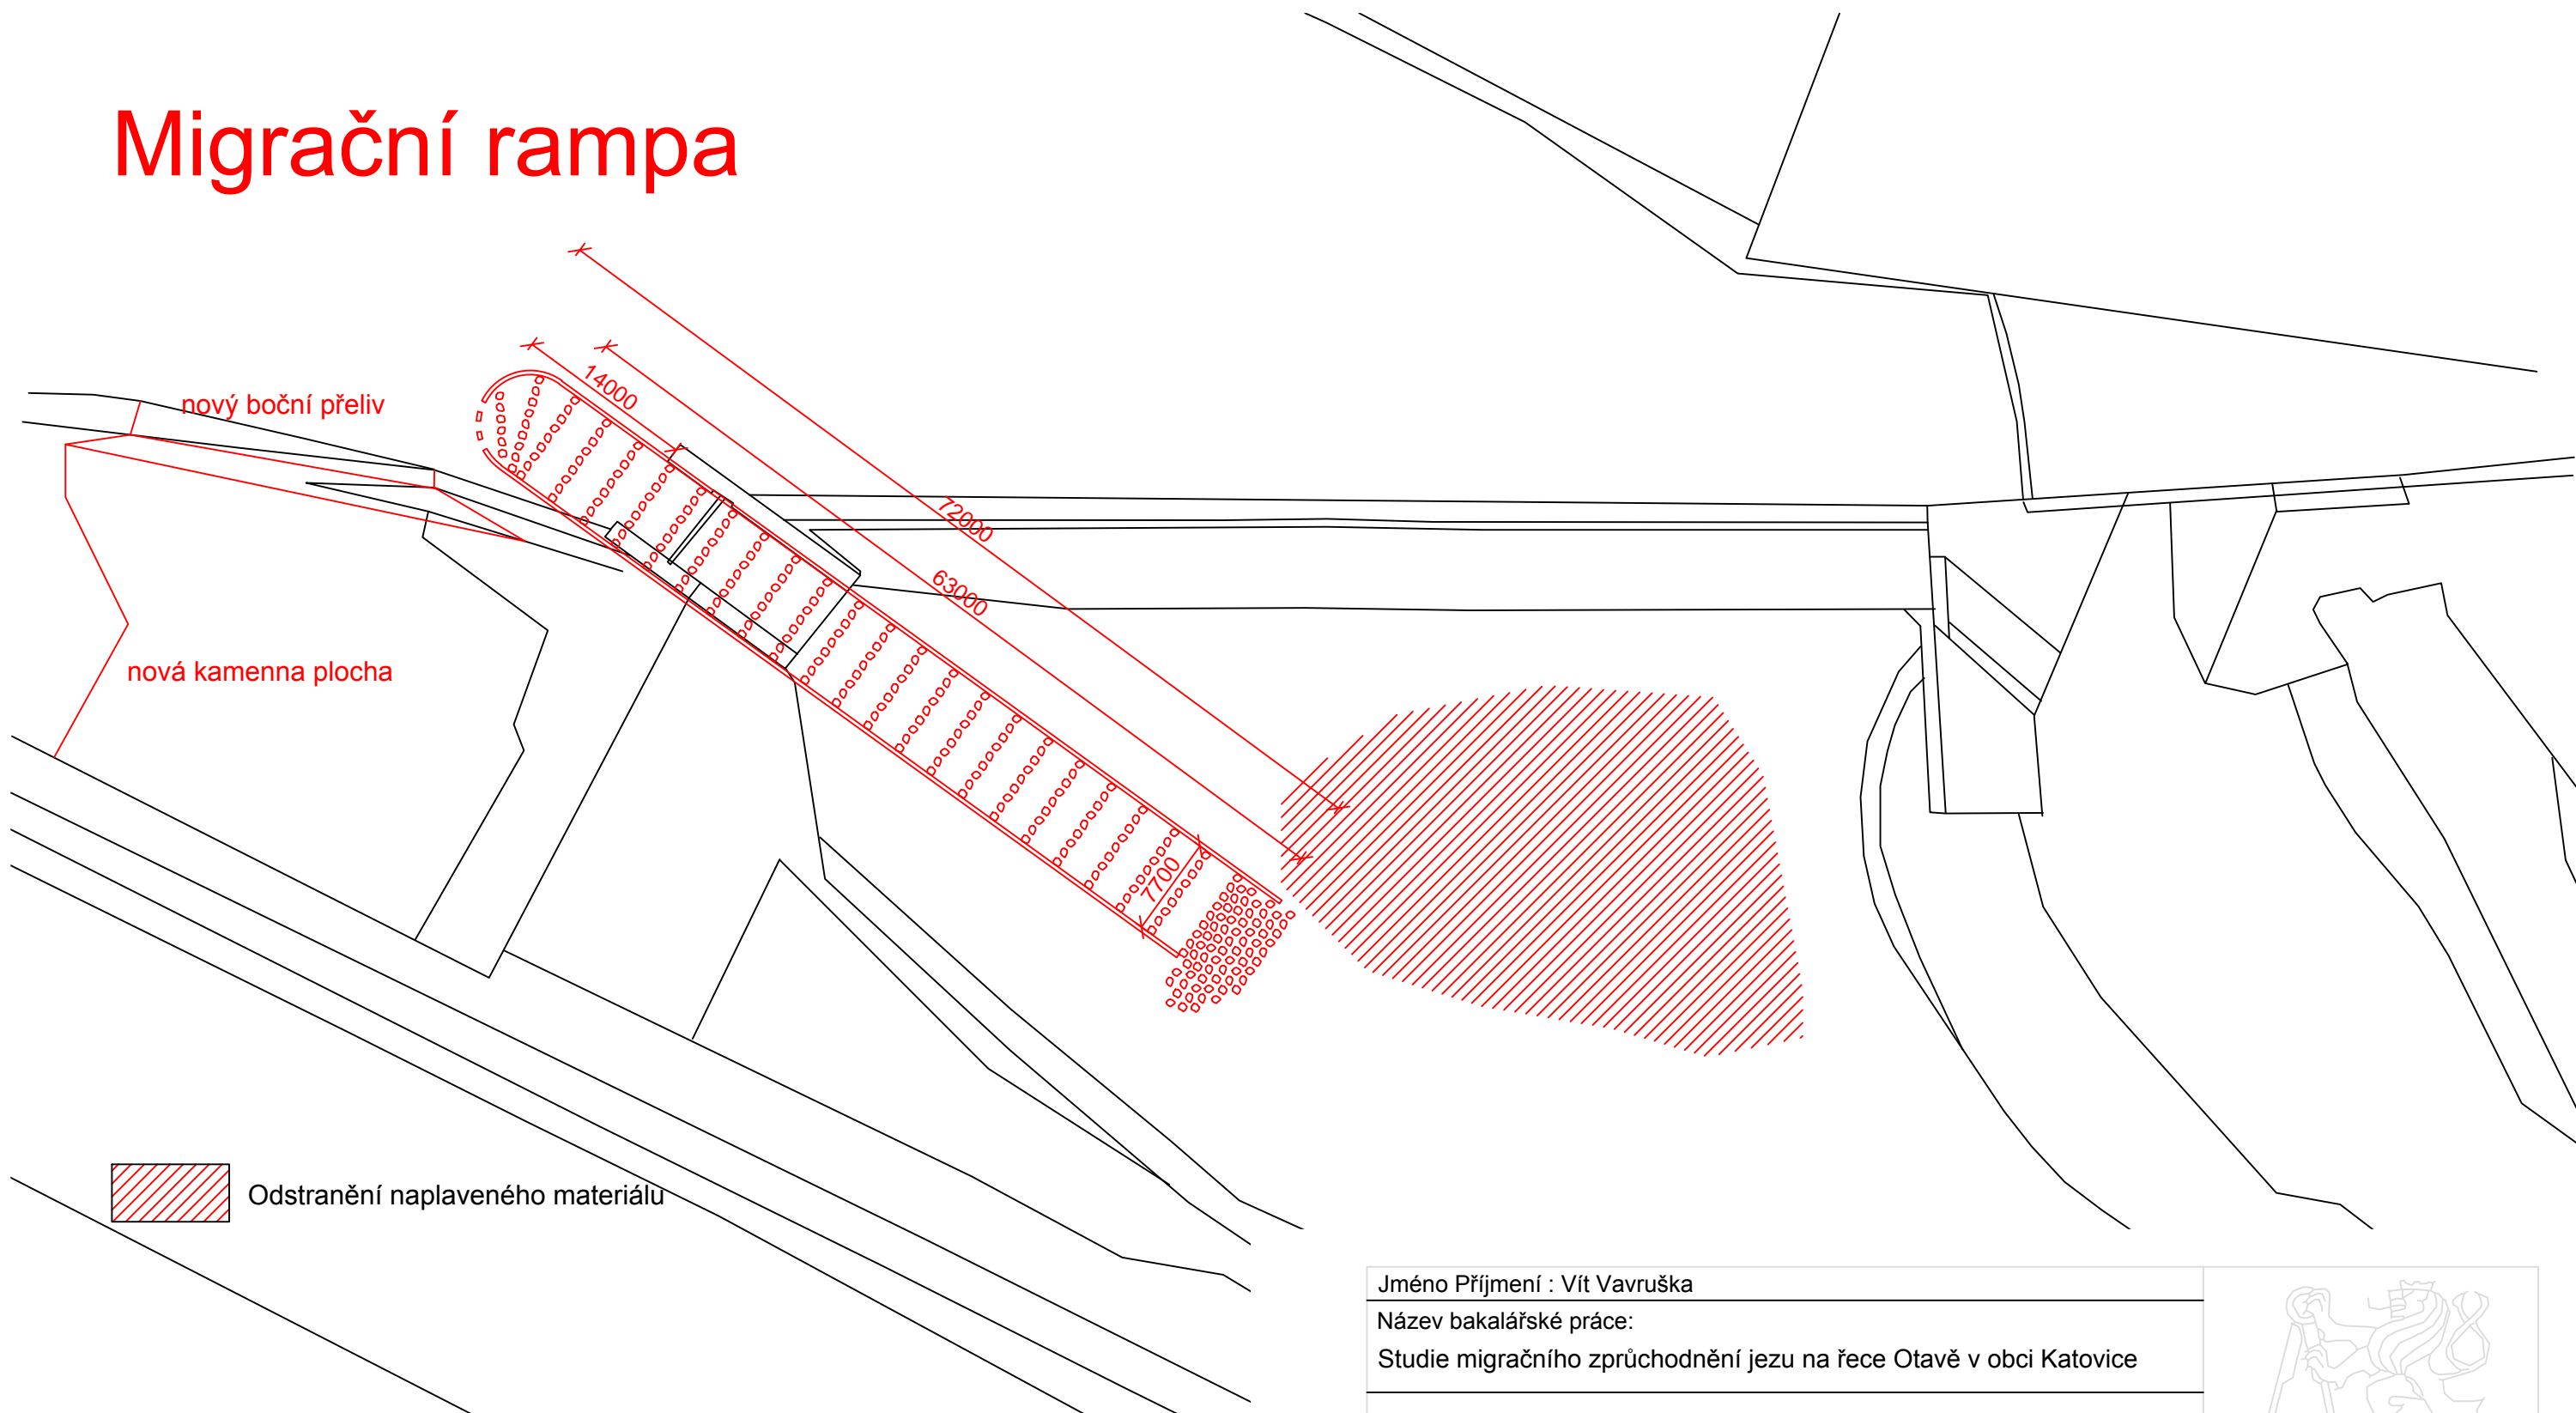

 Odstranění naplaveného materiálu

Jméno Příjmení : Vít Vavruška
Název bakalářské práce:
Studie migračního zprůchodnění jezu na řece Otavě v obci Katovice

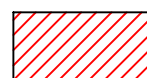

Situace

Migrační rampa - Varianta A

Formán	A3
Měřítko	1:500
Datum	5. 5. 2016
Č. výkresu	5.5.1