
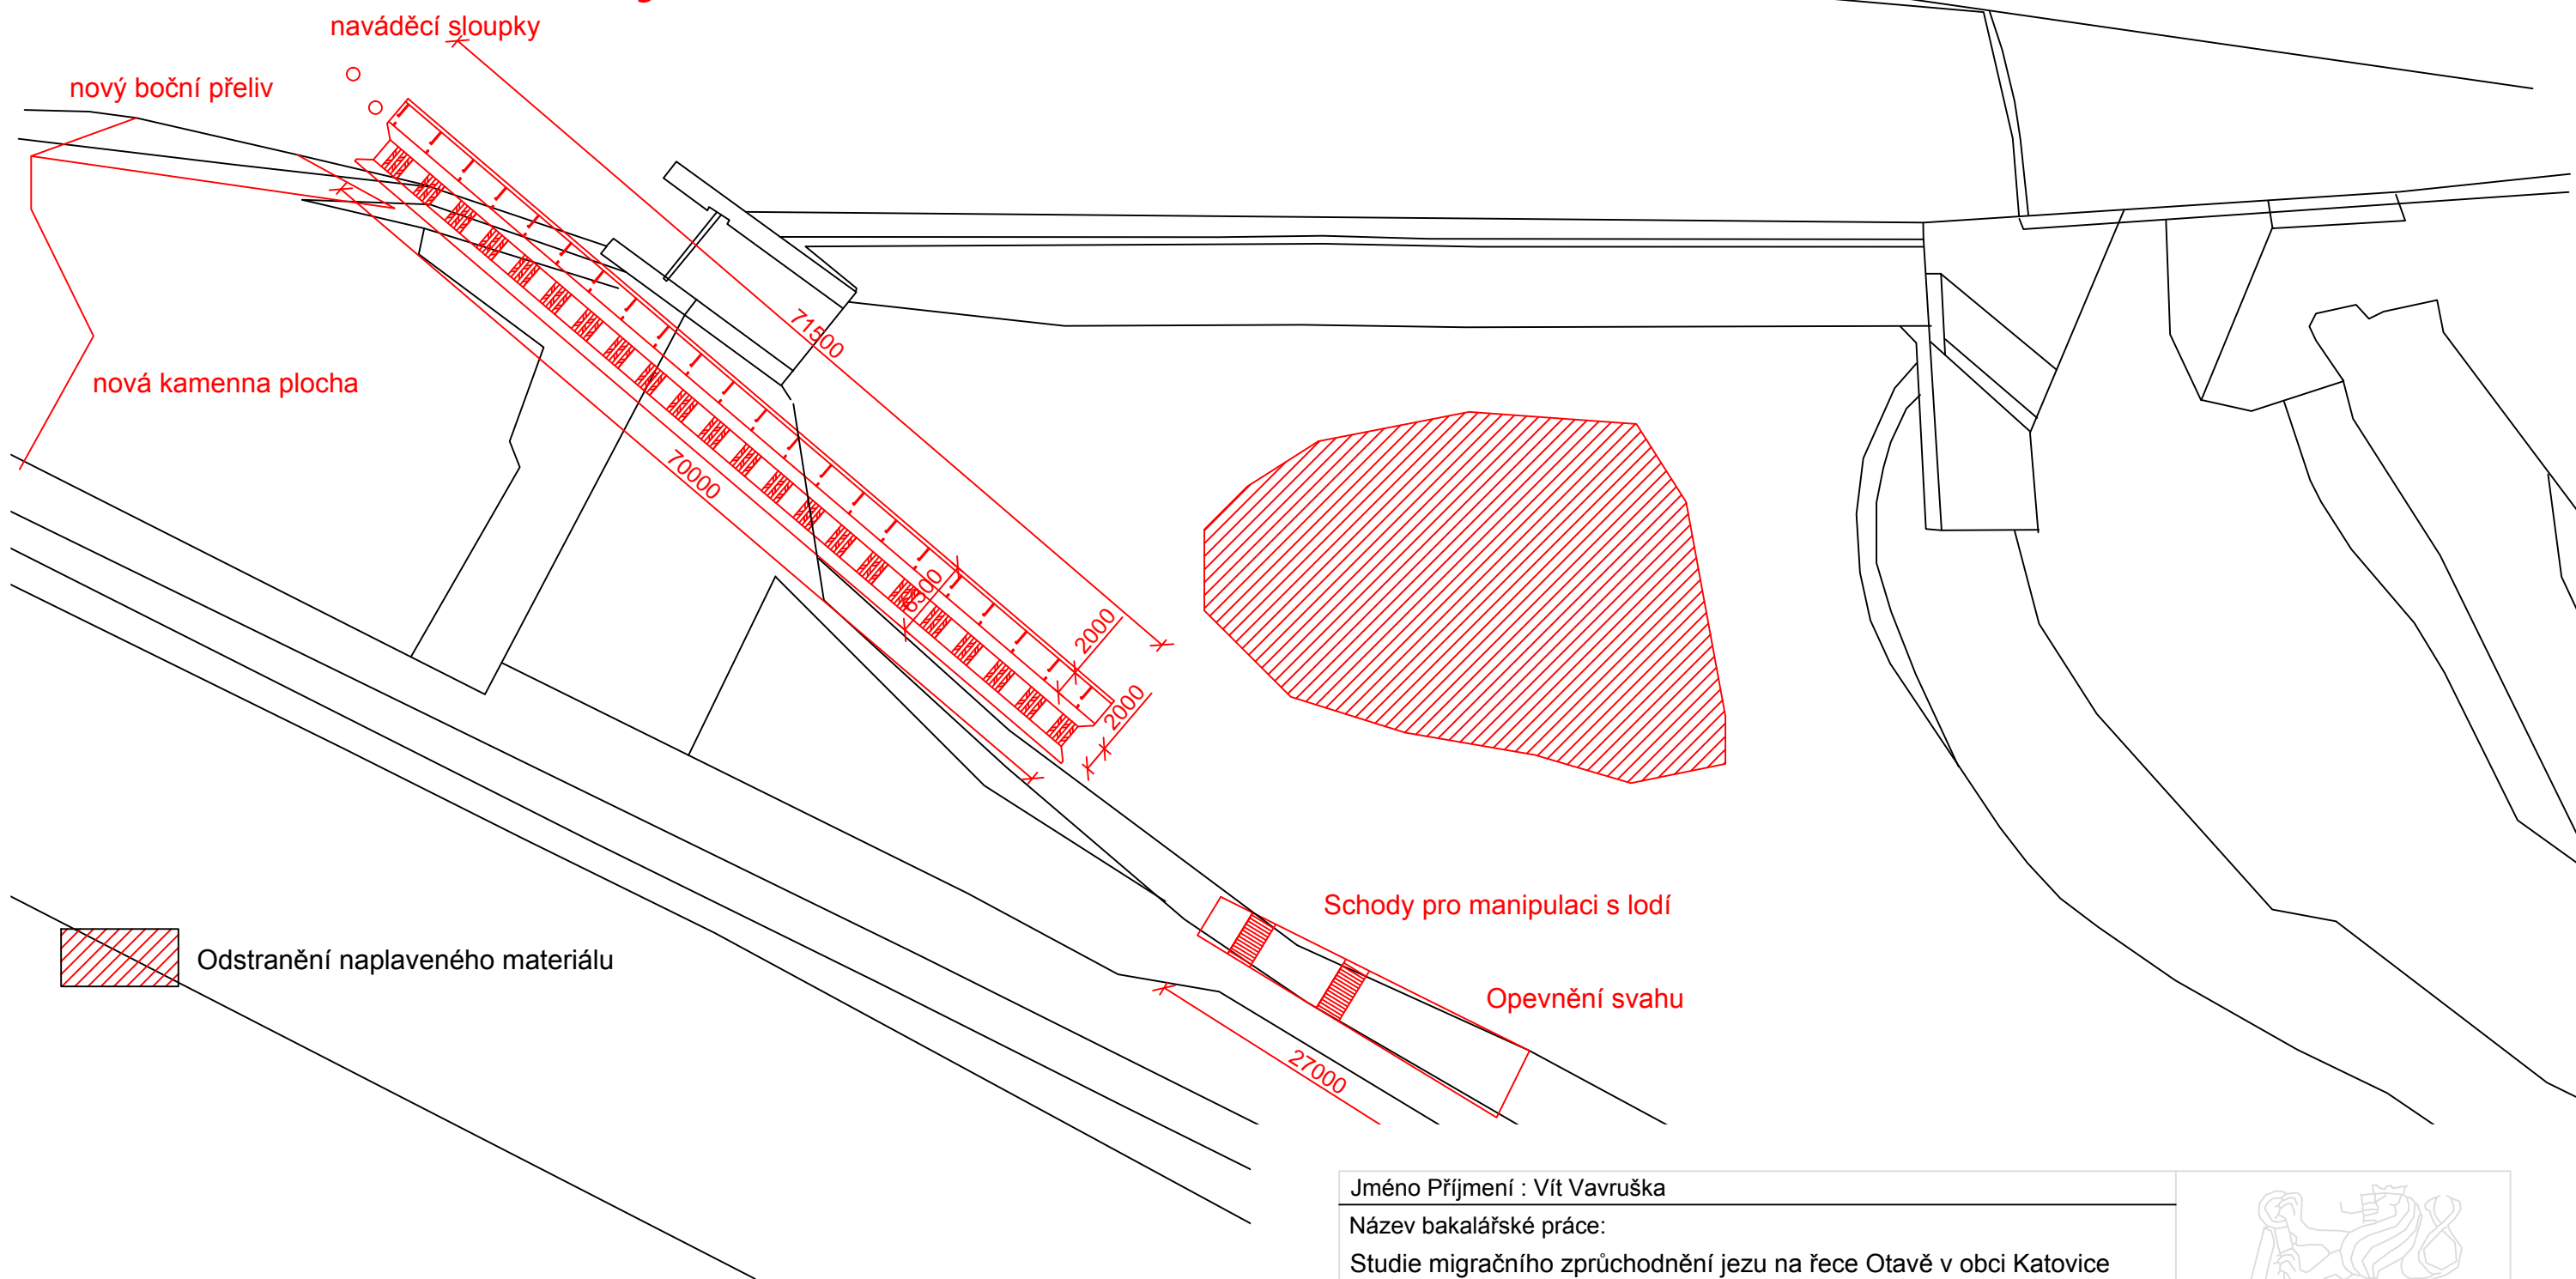


Kombinovaný RP

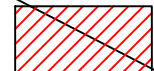

 Odstranění naplaveného materiálu

Jméno Příjmení : Vít Vavruška

Název bakalářské práce:

Studie migračního zprůchodnění jezu na řece Otavě v obci Katovice

Situace

Kombinovaný RP - Varianta C



Formán	A3
Měřítko	1:500
Datum	5. 5. 2016
Č. výkresu	5.5.7