


Podélný řez migrační rampou

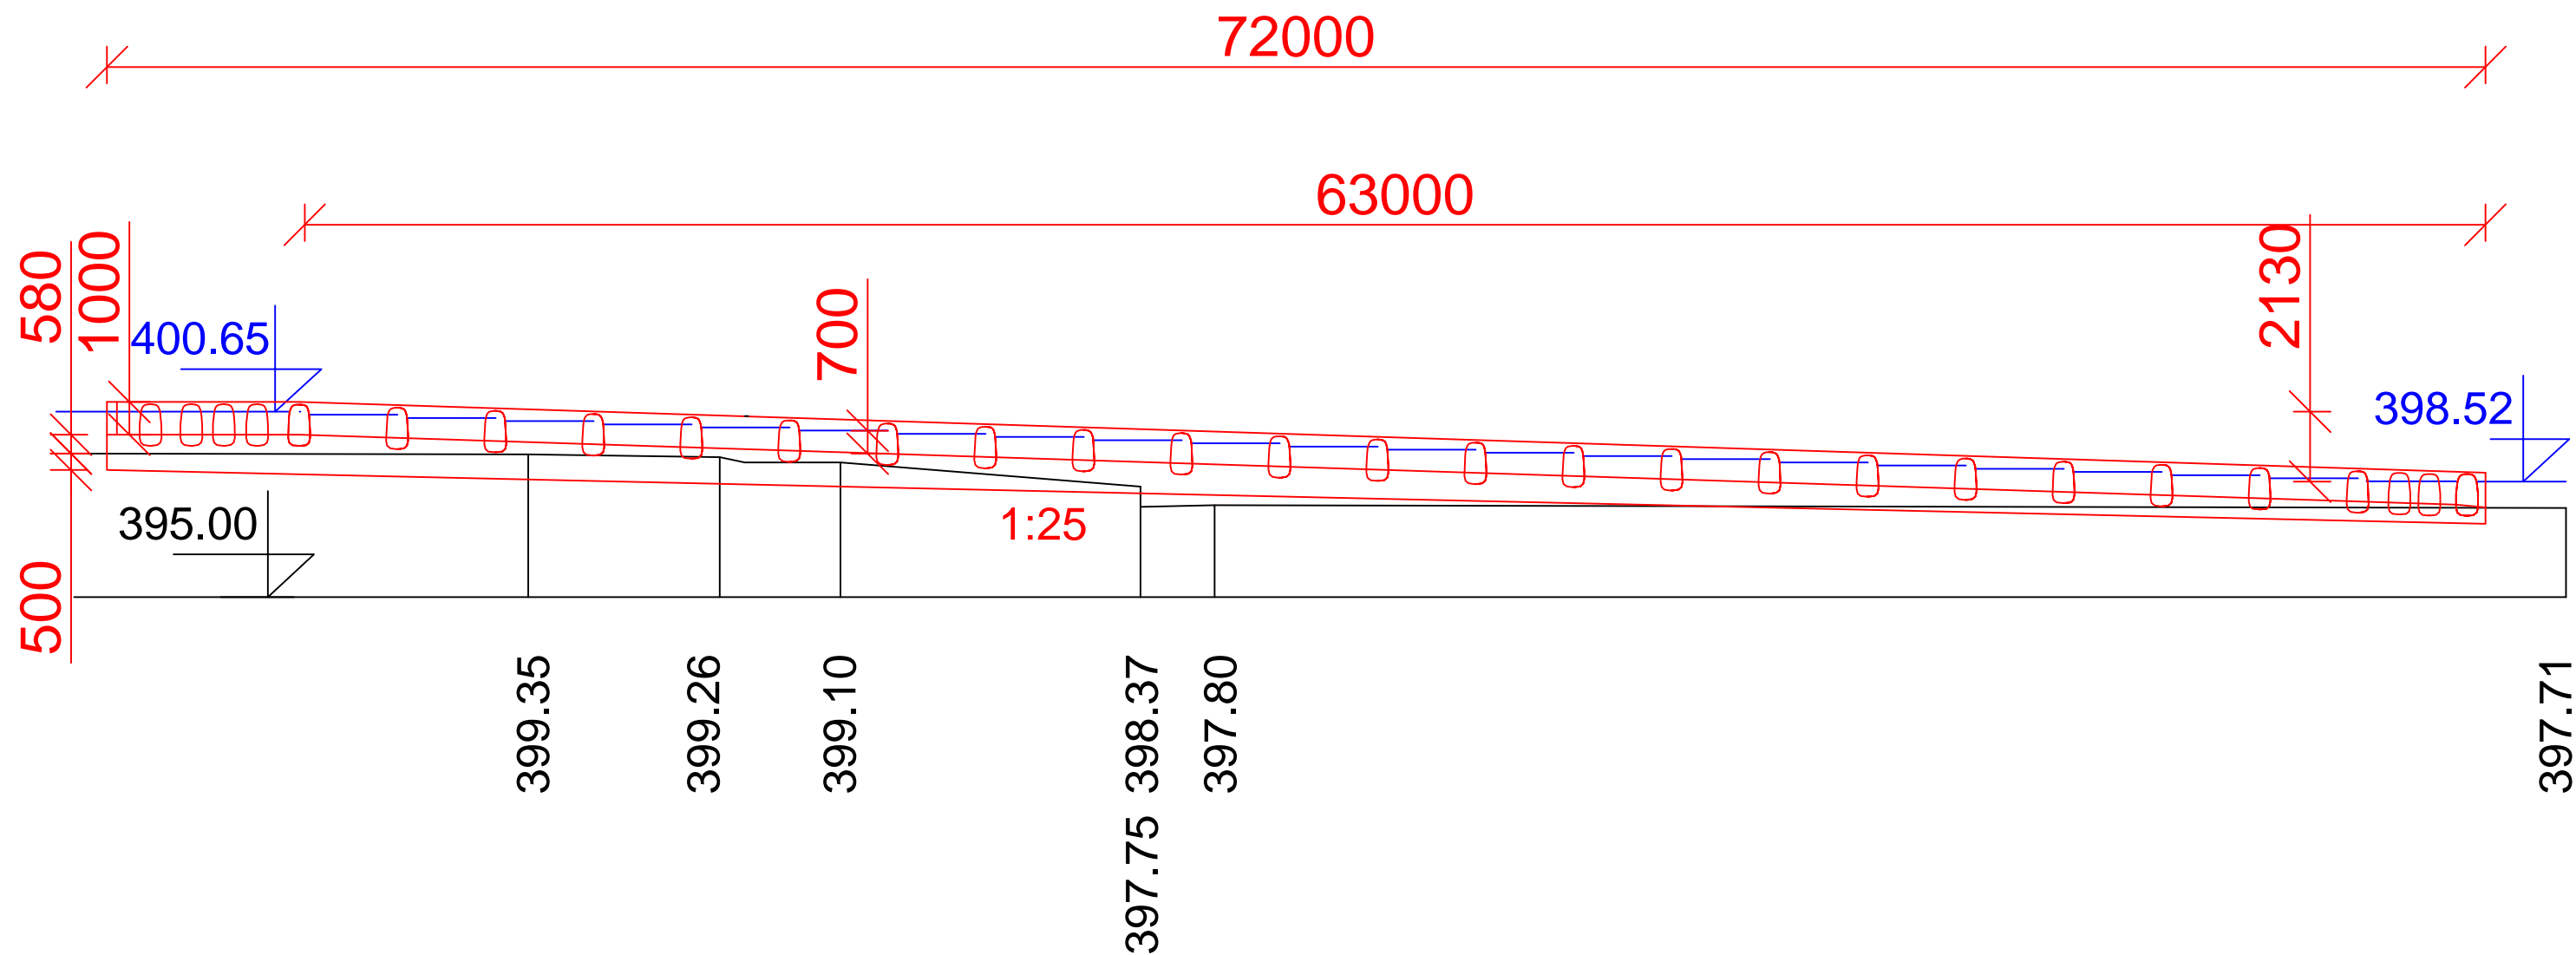

Jméno Příjmení : Vít Vavruška

Název bakalářské práce:

Studie migračního zprůchodnění jezu na řece Otavě v obci Katovice

Řezy

Migrační rampa - Varianta A



Formán	A3
Měřítko	1:200
Datum	5. 5. 2016
Č. výkresu	5.5.3