



Podélný řez štěrbinovým RP

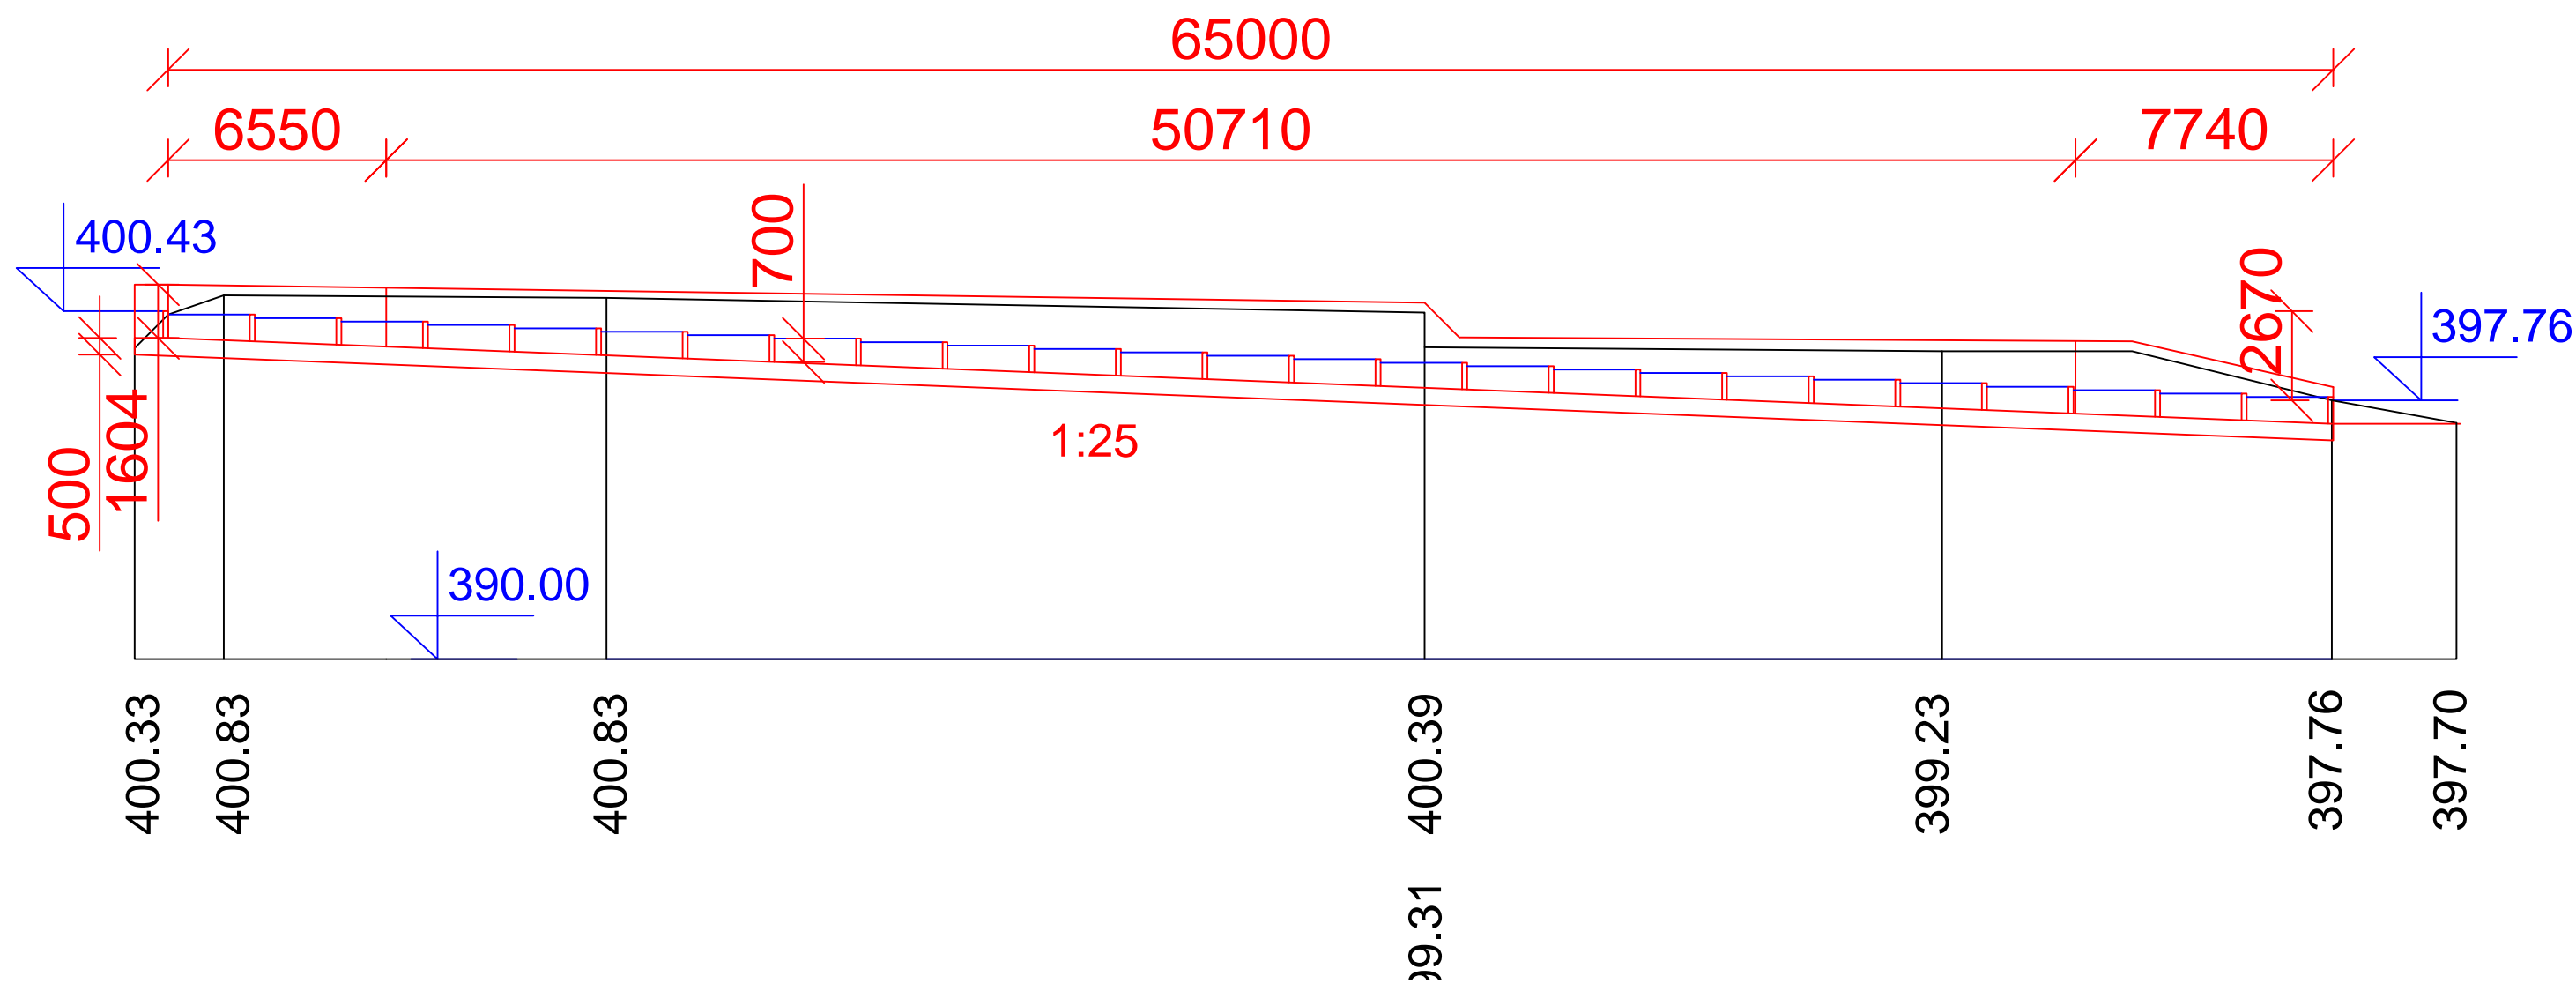

Jméno Příjmení : Vít Vavruška		
Název bakalářské práce: Studie migračního zprůchodnění jezu na řece Otavě v obci Katovice		
Řezy Migrační rampa - Varianta A		
Formán	A3	
Měřítko	1:200	
Datum	5. 5. 2016	
Č. výkresu	5.5.3	