


Podélný řez kartáčovou prouští

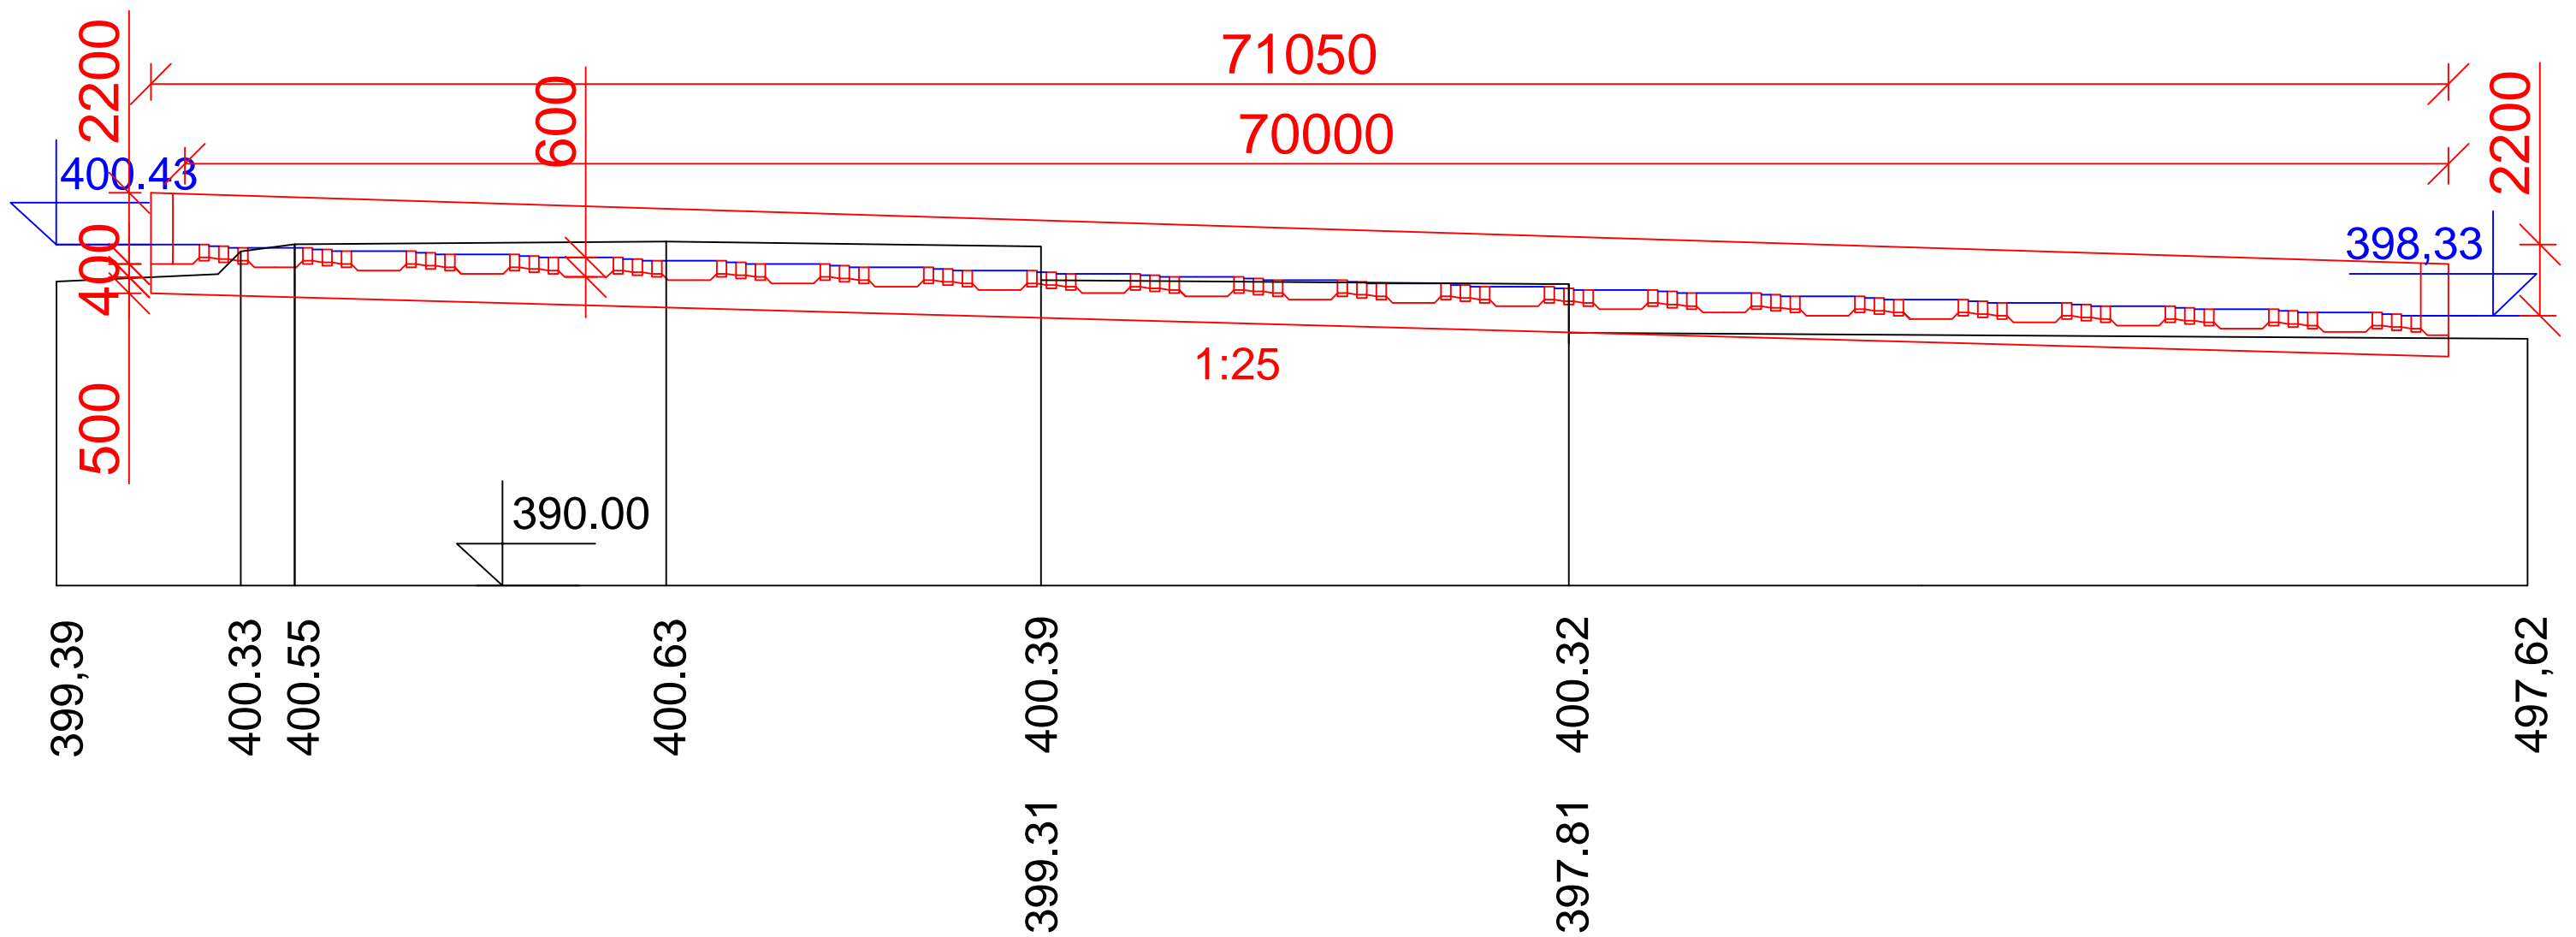

Jméno Příjmení : Vít Vavruška
 Název bakalářské práce:
 Studie migračního zprůchodnění jezu na řece Otavě v obci Katovice



Řezy
 Migrační rampa - Varianta A

Formán	A3
Měřítko	1:200
Datum	5. 5. 2016
Č. výkresu	5.5.3