



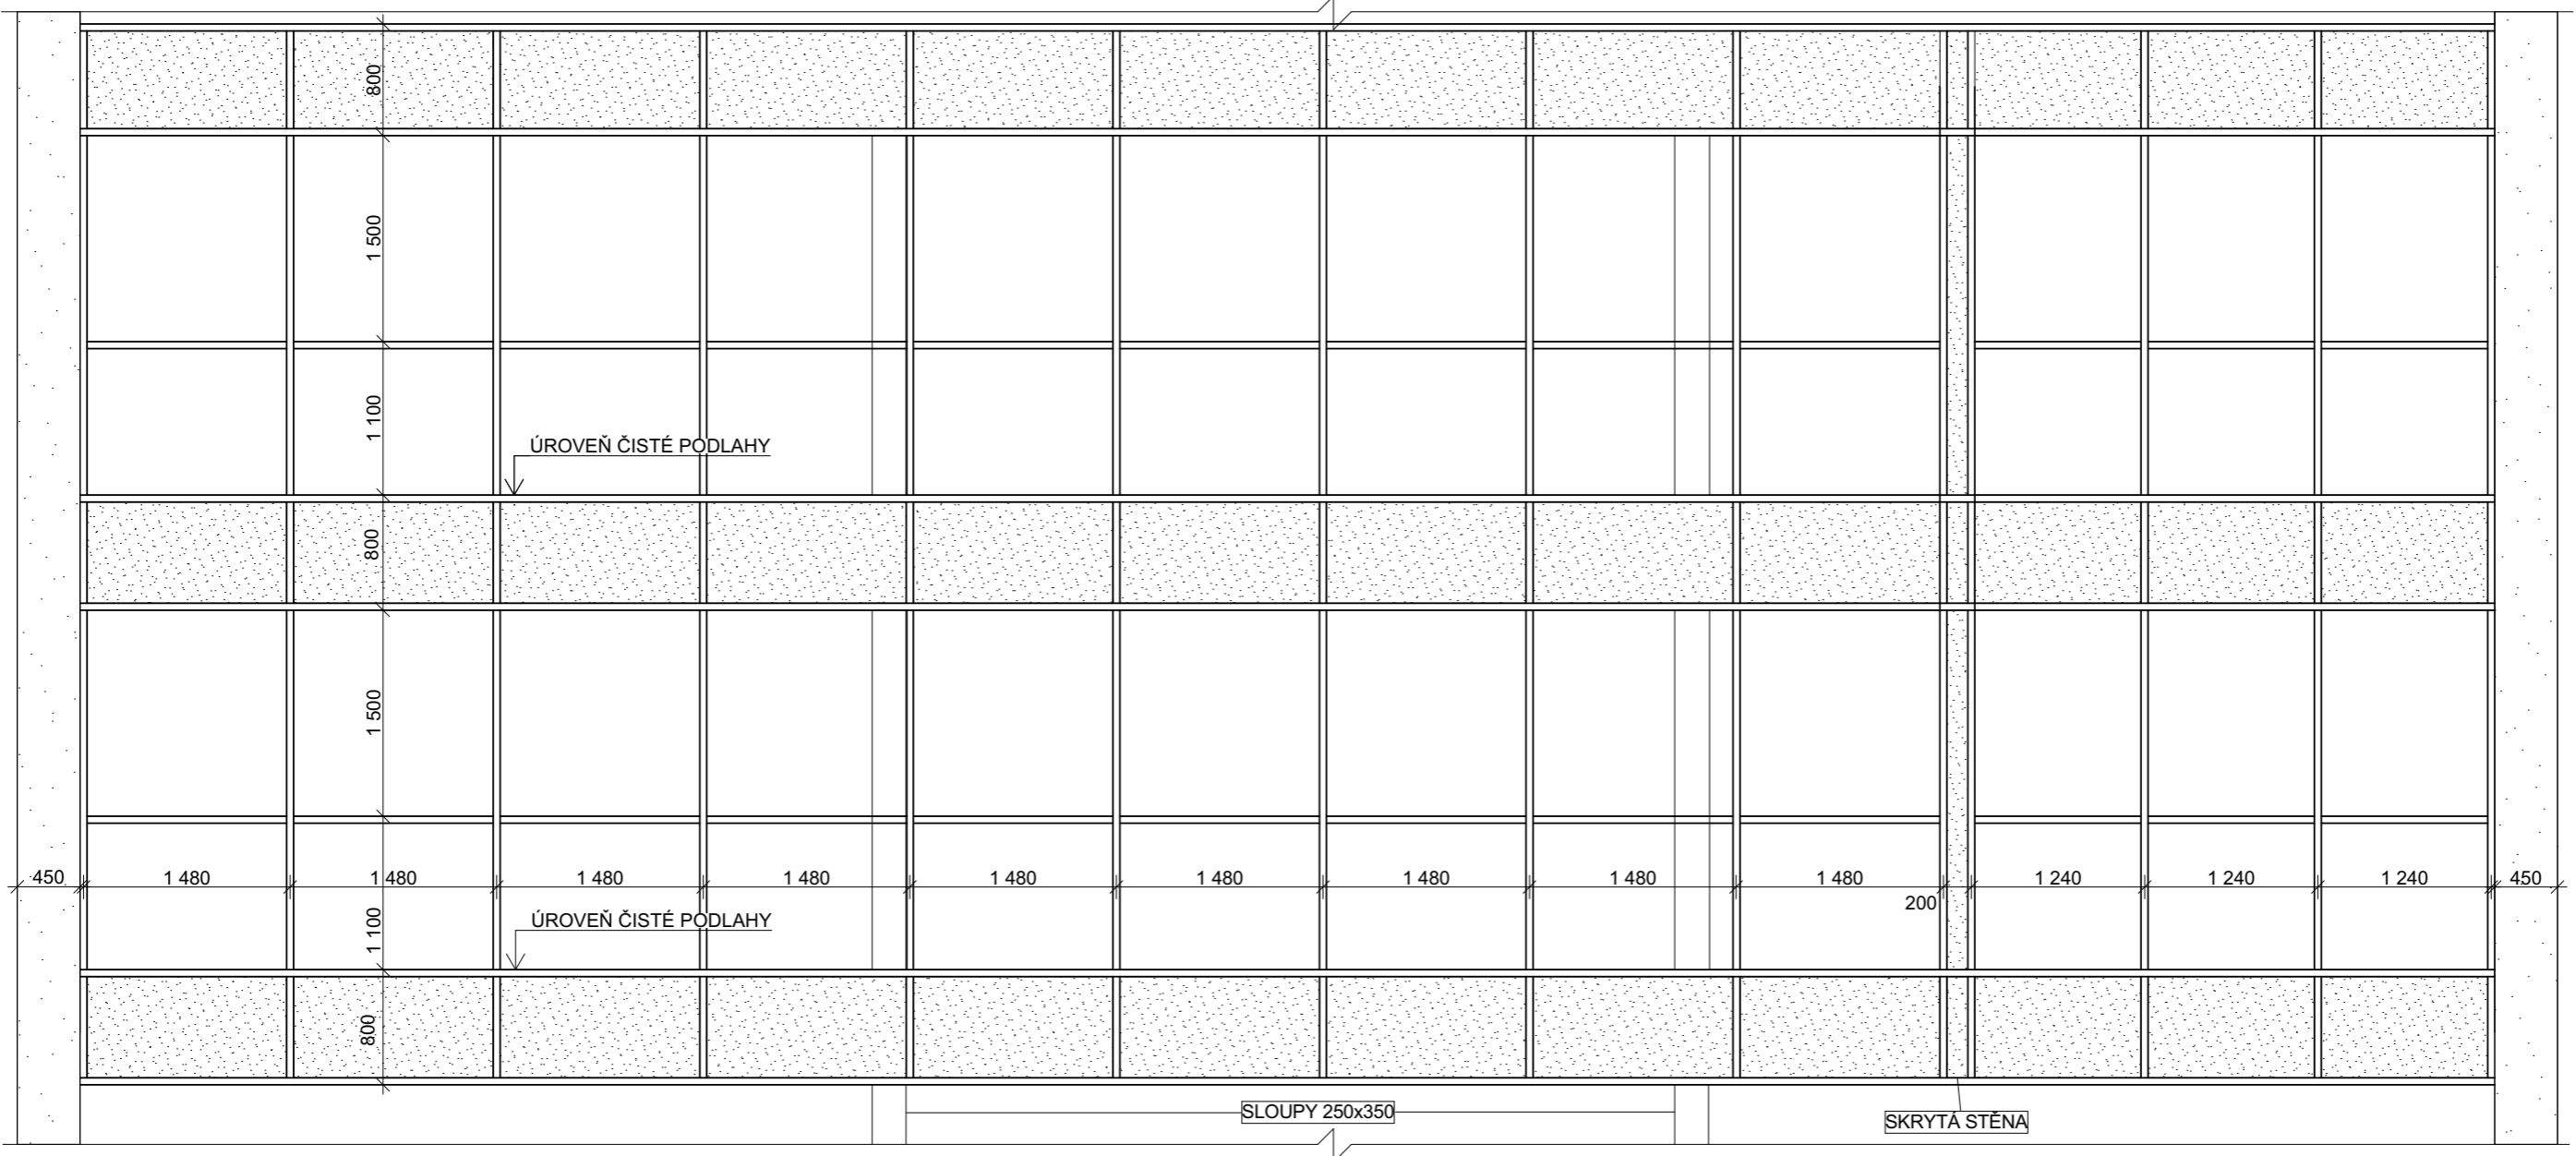


VÝSEK TECHNICKÉHO POHLEDU

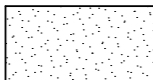

LEGENDA:

-  NEPRŮHLEDNÉ TEPELNĚ IZOLAČNÍ PANELY
-  STĚNA S KONTAKTNÍM ZATEPLOVACÍM SYSTÉMEM
-  PROSKLENÉ PLOCHY

Předmět: BAKALÁŘSKÁ PRÁCE	Vedoucí cvičení: Ing. Pavel Neumann	Školní rok: 2015 / 2016	Fakulta stavební ČVUT 
Zpracoval: JAN RIBÁR	Název výkresu: VÝSEK TECHNICKÉHO POHLEDU		