



ŘEZ A-A'

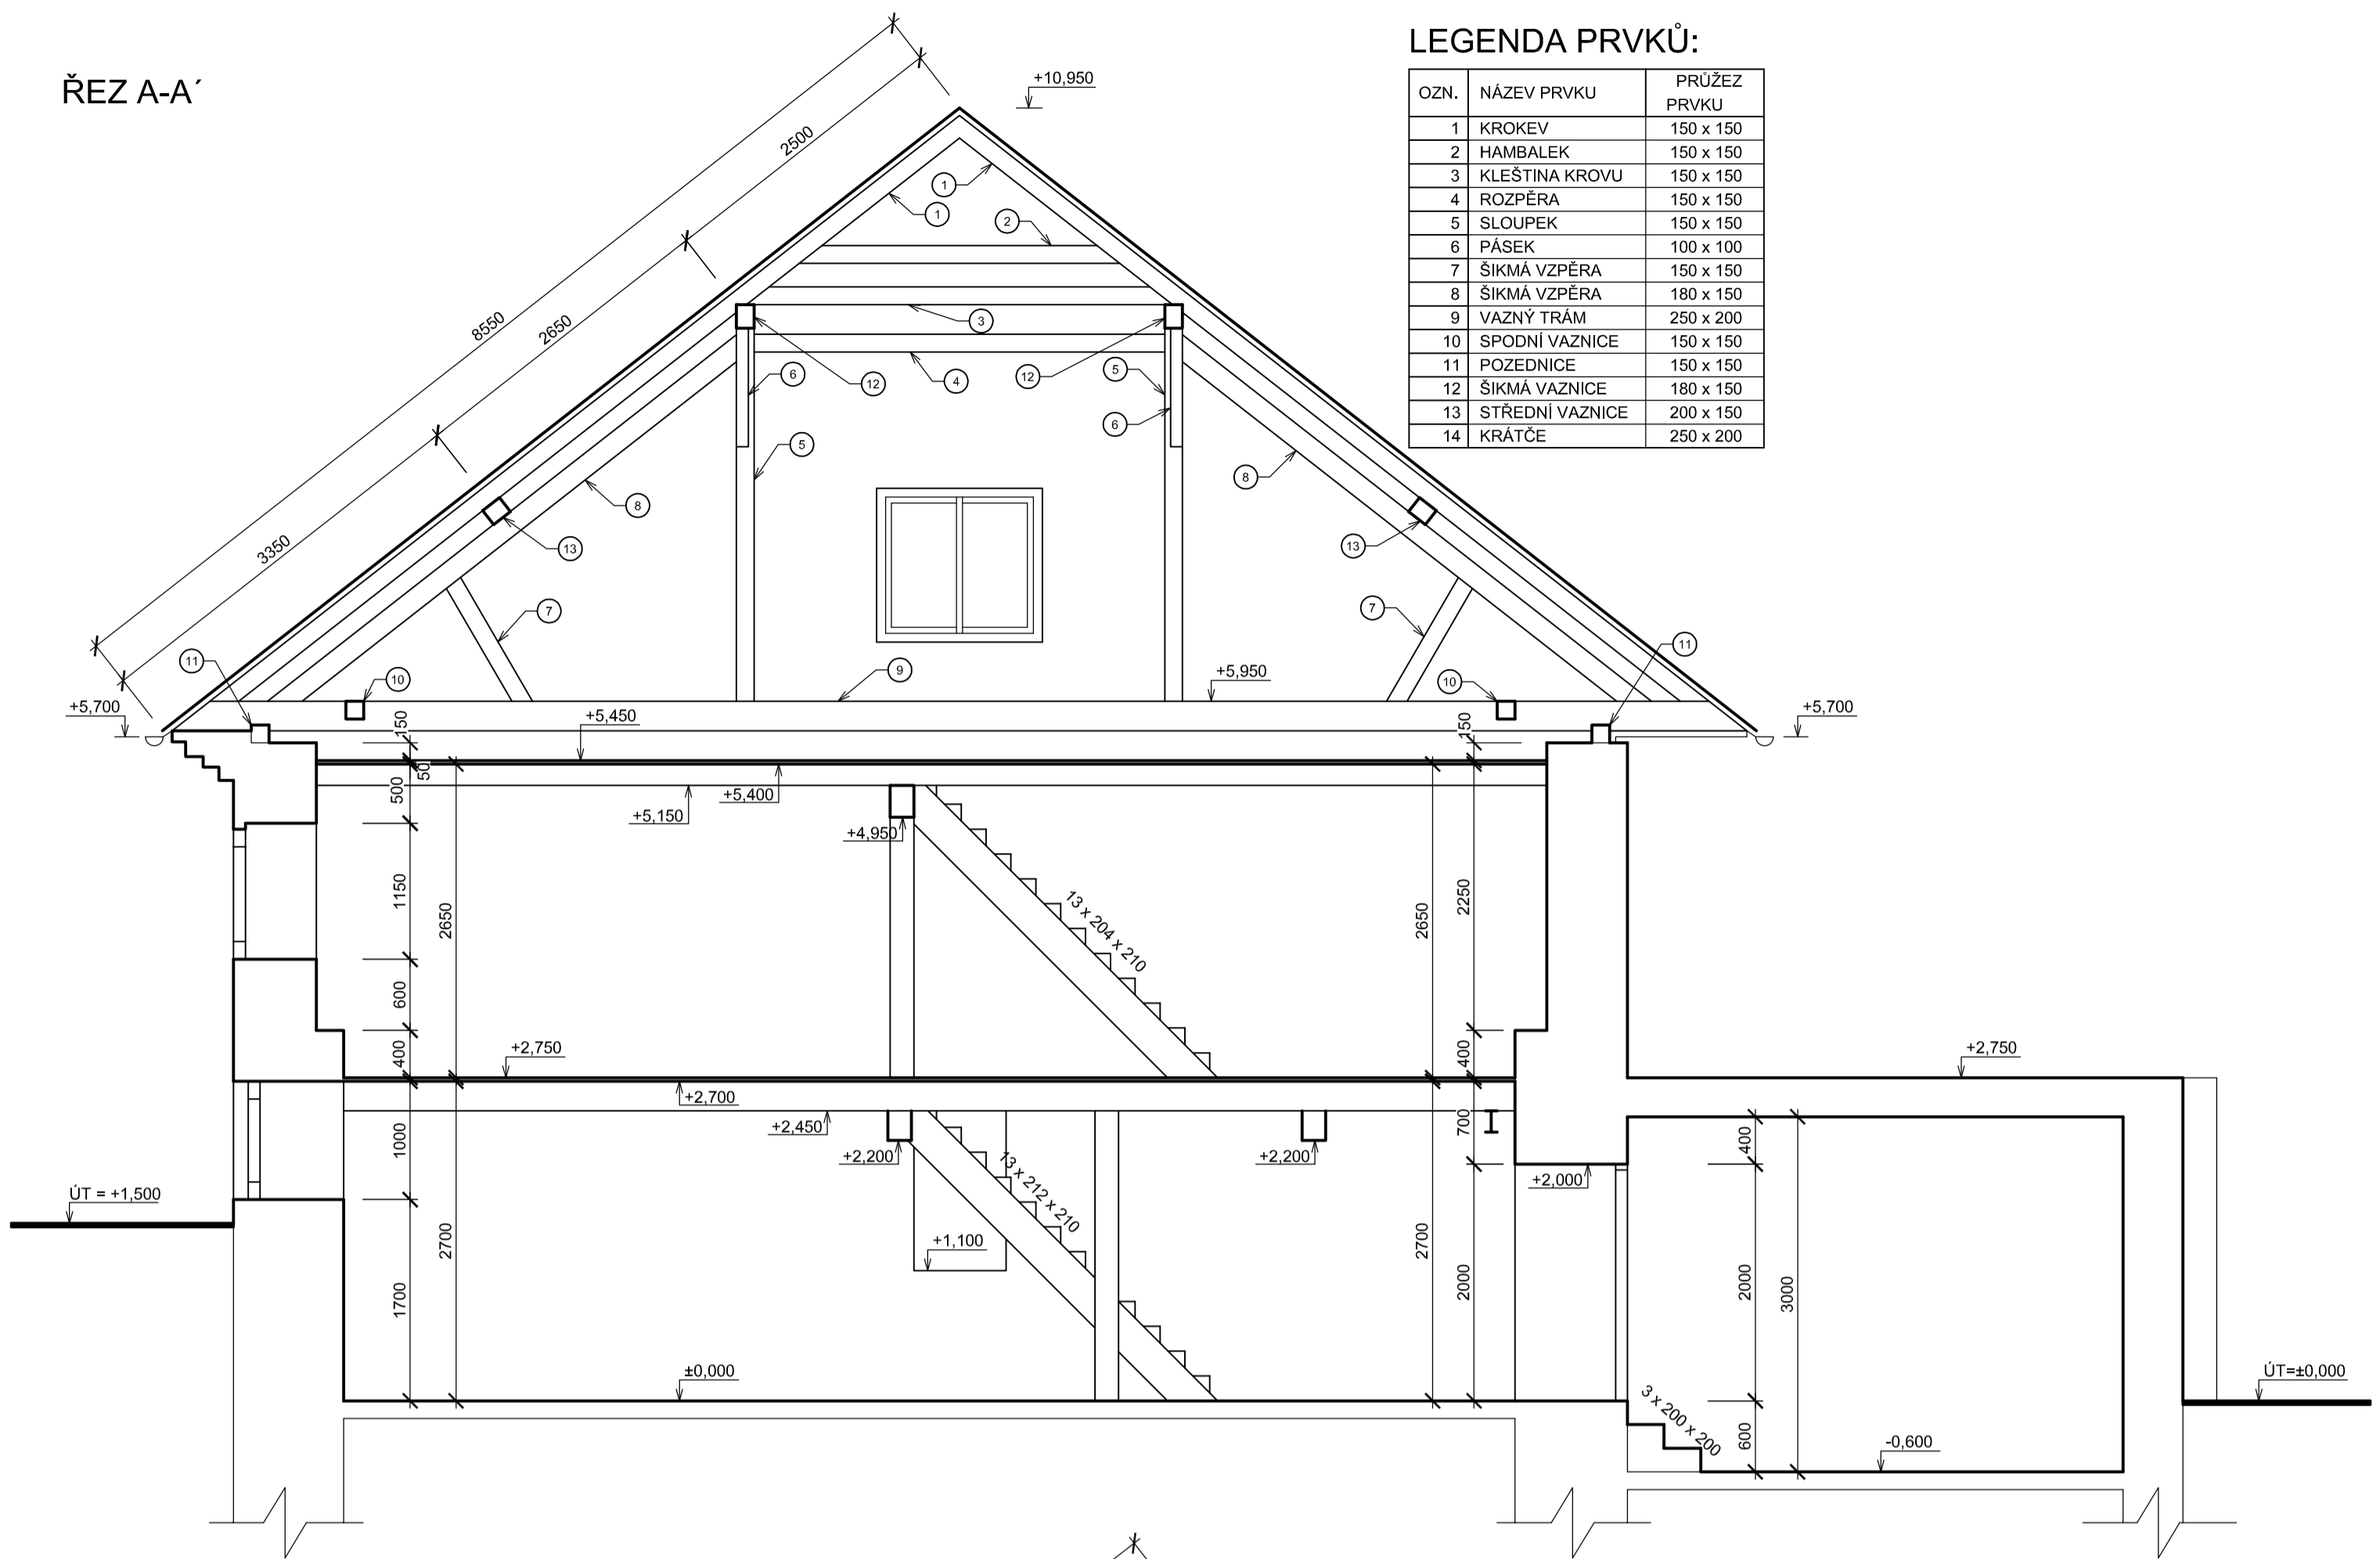

LEGENDA PRVKŮ:

OZN.	NÁZEV PRVKU	PRŮZEV PRVKU
1	KROKEV	150 x 150
2	HAMBALEK	150 x 150
3	KLEŠTINA KROVU	150 x 150
4	ROZPĚRA	150 x 150
5	SLOUPEK	150 x 150
6	PÁSEK	100 x 100
7	ŠIKMÁ VZPĚRA	150 x 150
8	ŠIKMÁ VZPĚRA	180 x 150
9	VAZNÝ TRÁM	250 x 200
10	SPODNÍ VAZNICE	150 x 150
11	POZEDNICE	150 x 150
12	ŠIKMÁ VAZNICE	180 x 150
13	STŘEDNÍ VAZNICE	200 x 150
14	KRÁTČE	250 x 200

ŘEZ B-B'

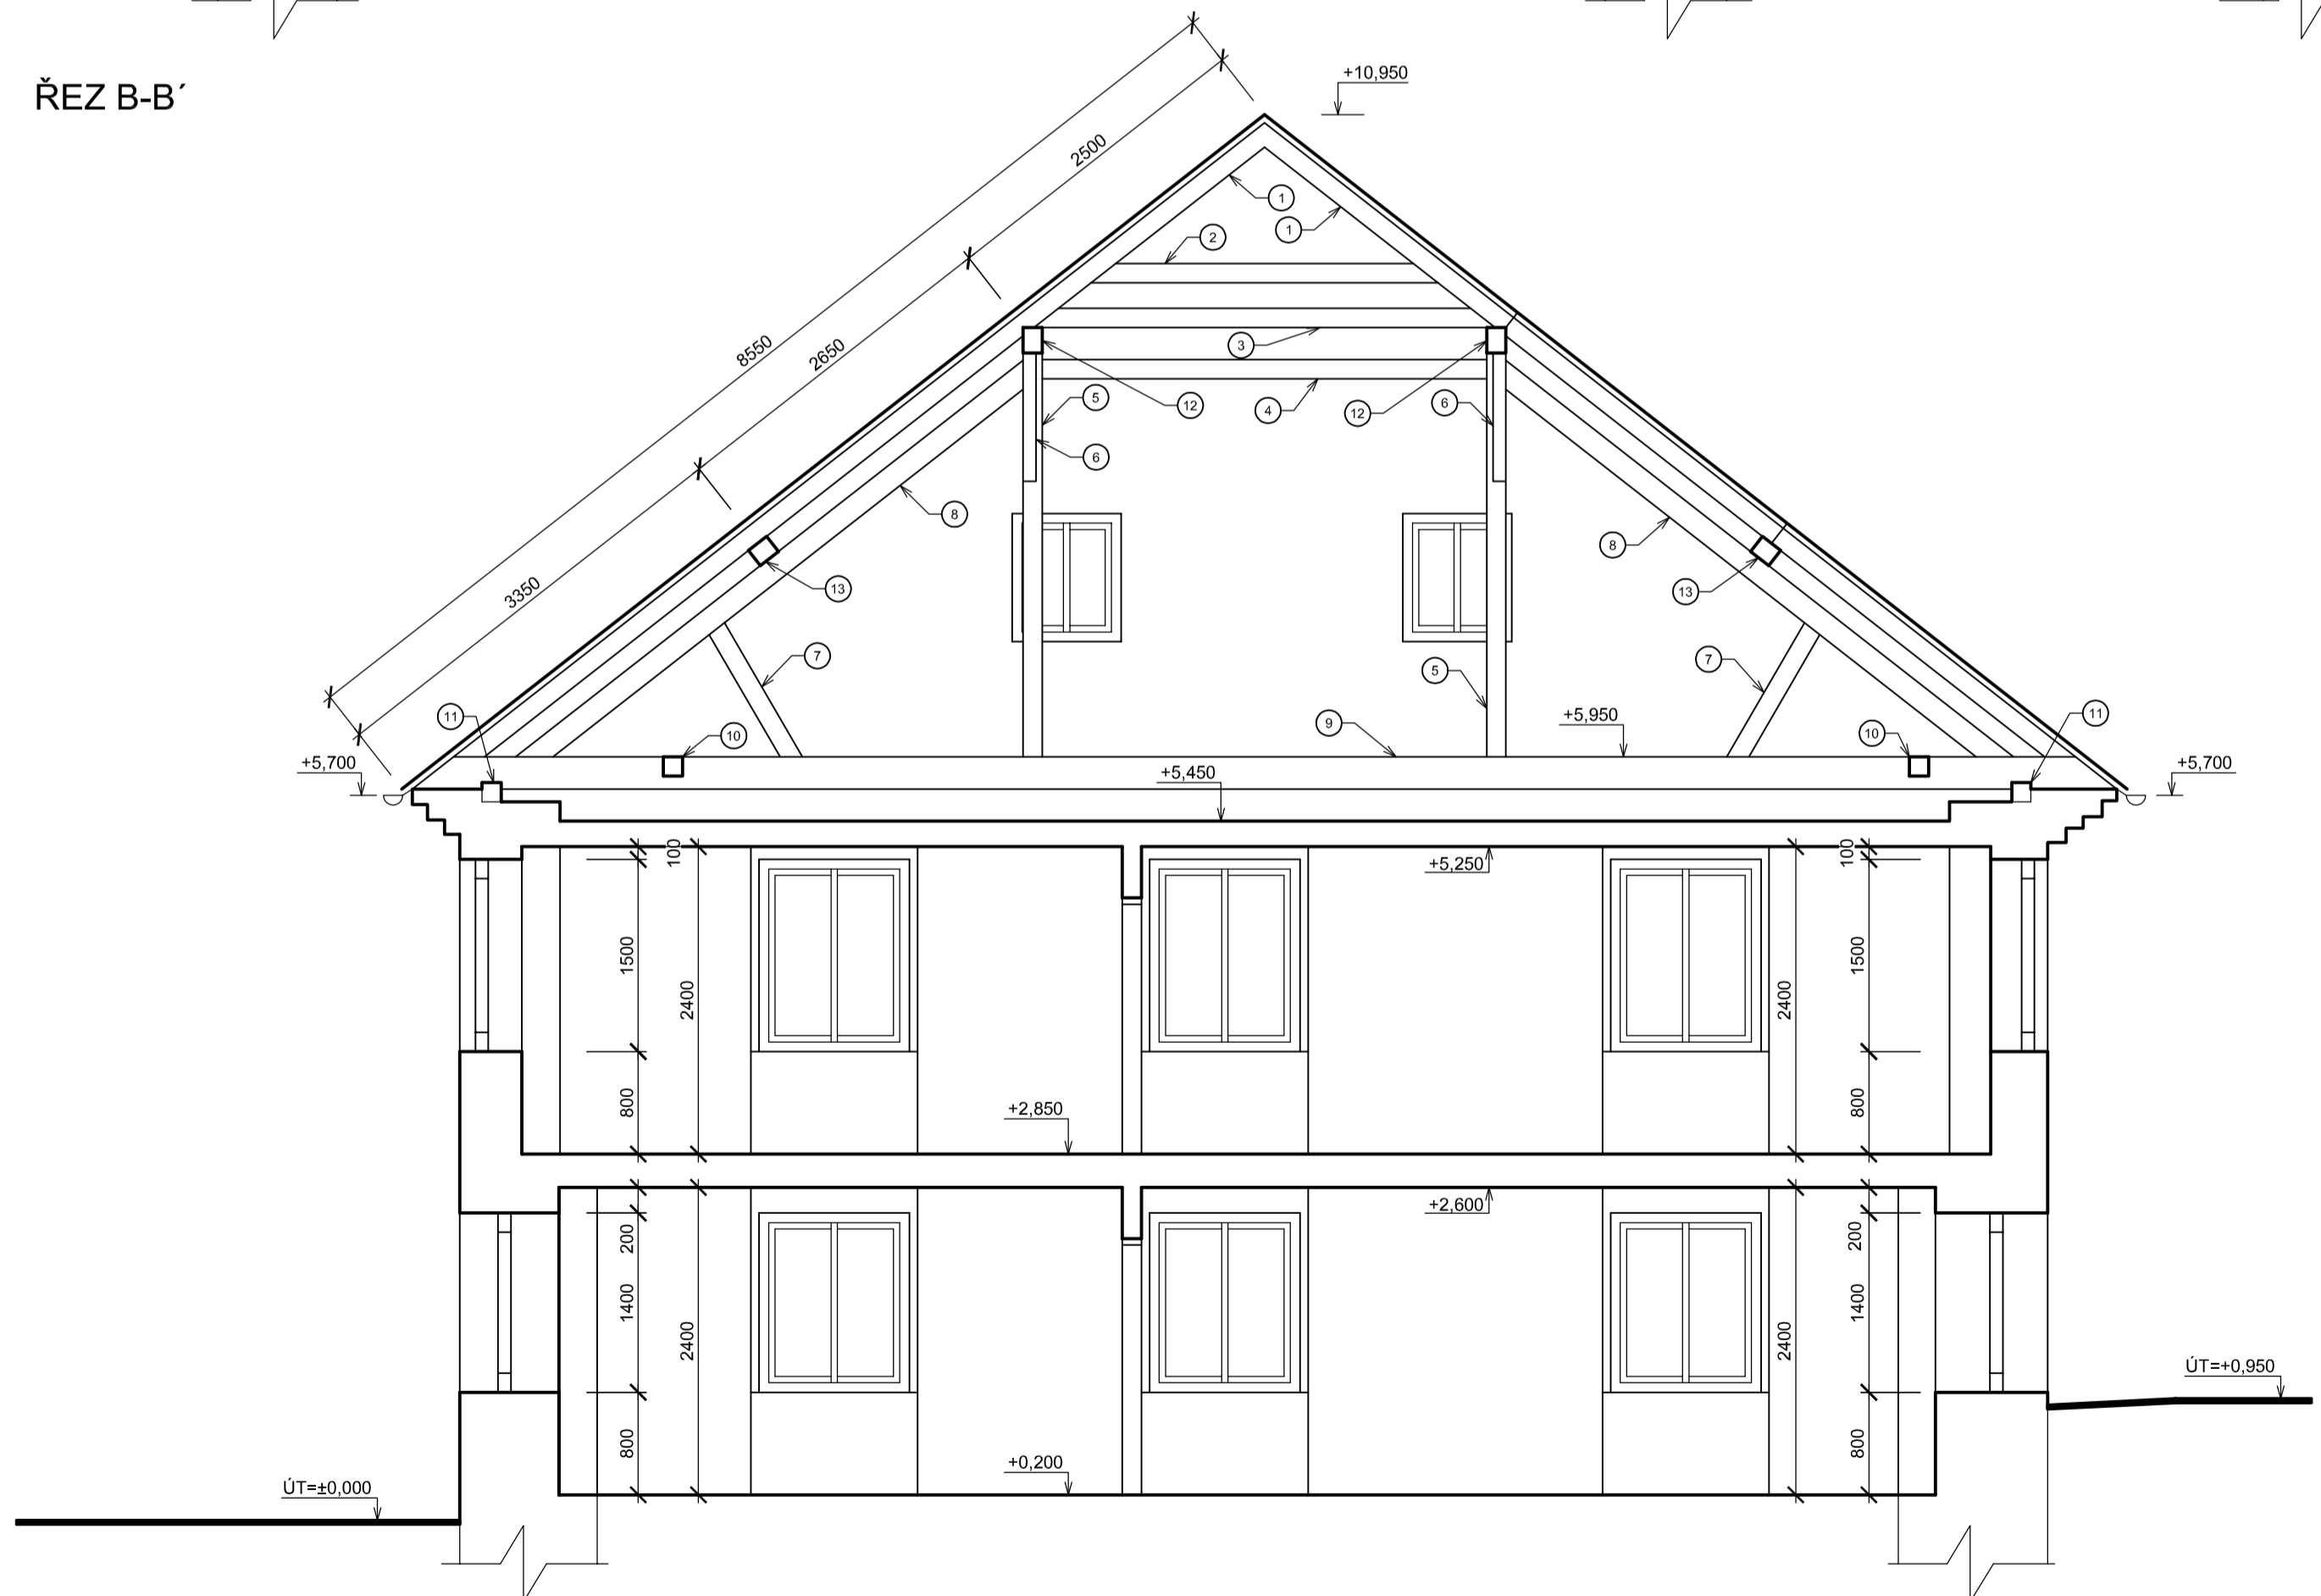

OBOR	C	KATEDRA	124 KPS	JMÉNO STUDENTA	MALÝ MICHAL
ROČNÍK	4.	VYUČUJÍCÍ	ING. ZIGLER		
AKCE :	BAKALÁŘSKÁ PRÁCE PRŮZKUM A NÁVRH REKONSTRUKCE BÝVALÉHO MLÝNU V OBCI DOLNÍ BOLÍKOV				
OBSAH :	PŘÍLOHA D1- PASPORT STAVBY PŘÍČNÉ ŘEZY OBJEKTEM				
				FORMÁT	A2
				MĚŘÍTKO	1:50
				DATUM	3/2016
				Č. VÝKR.	6

