




POHLED NA FASÁDU OD JIHOVÝCHODU:

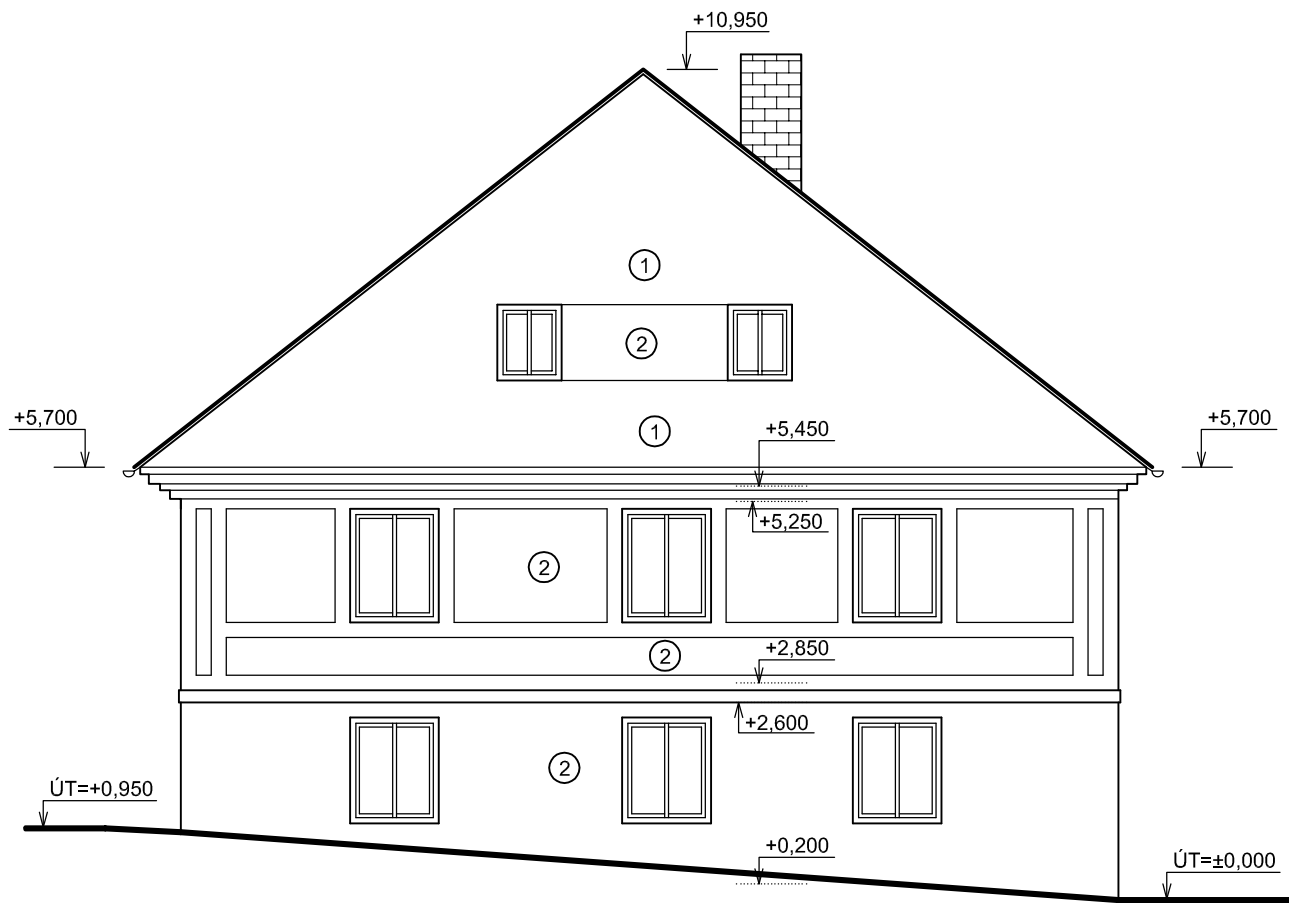


POHLED NA FASÁDU OD SEVEROZÁPADU:

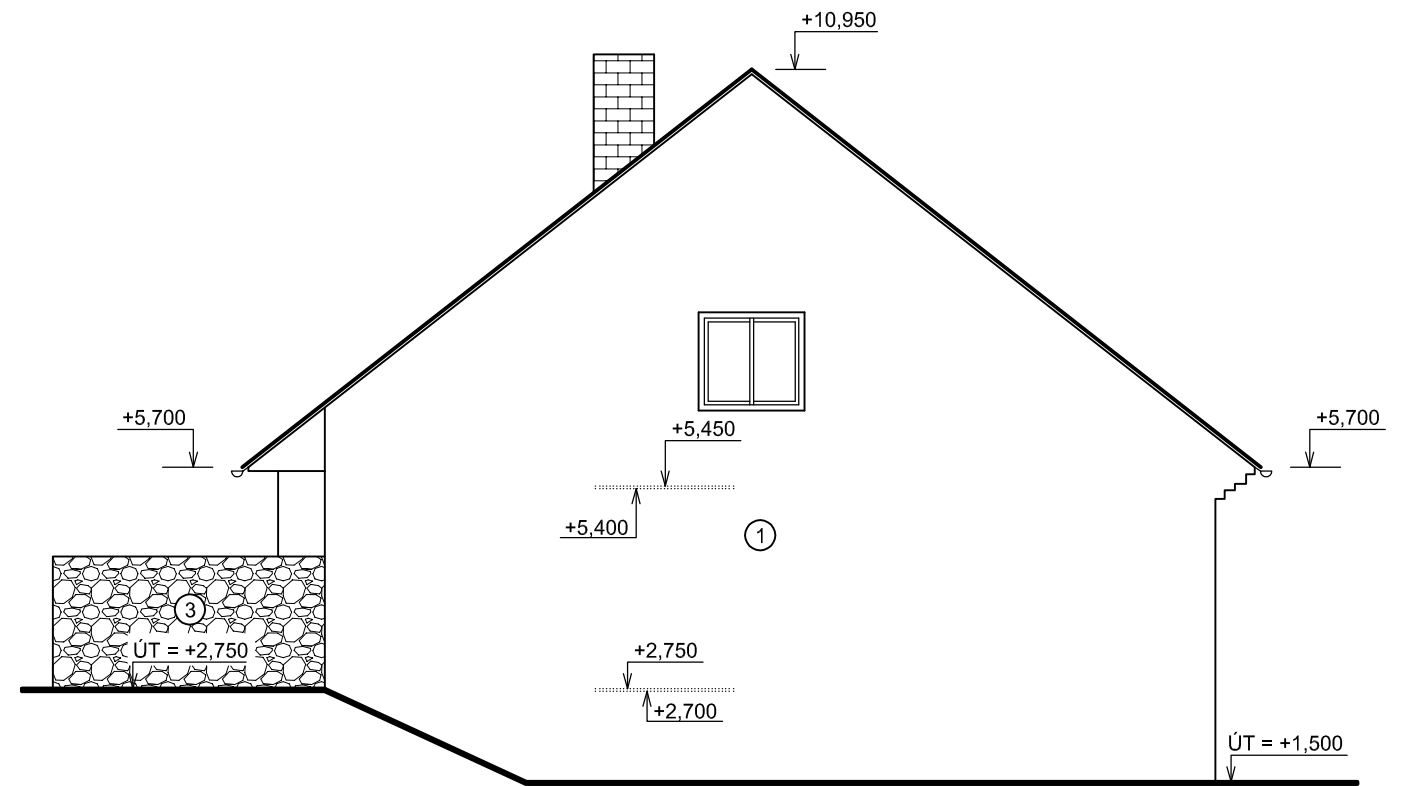

POHLED NA FASÁDU OD JIHOZÁPADU:

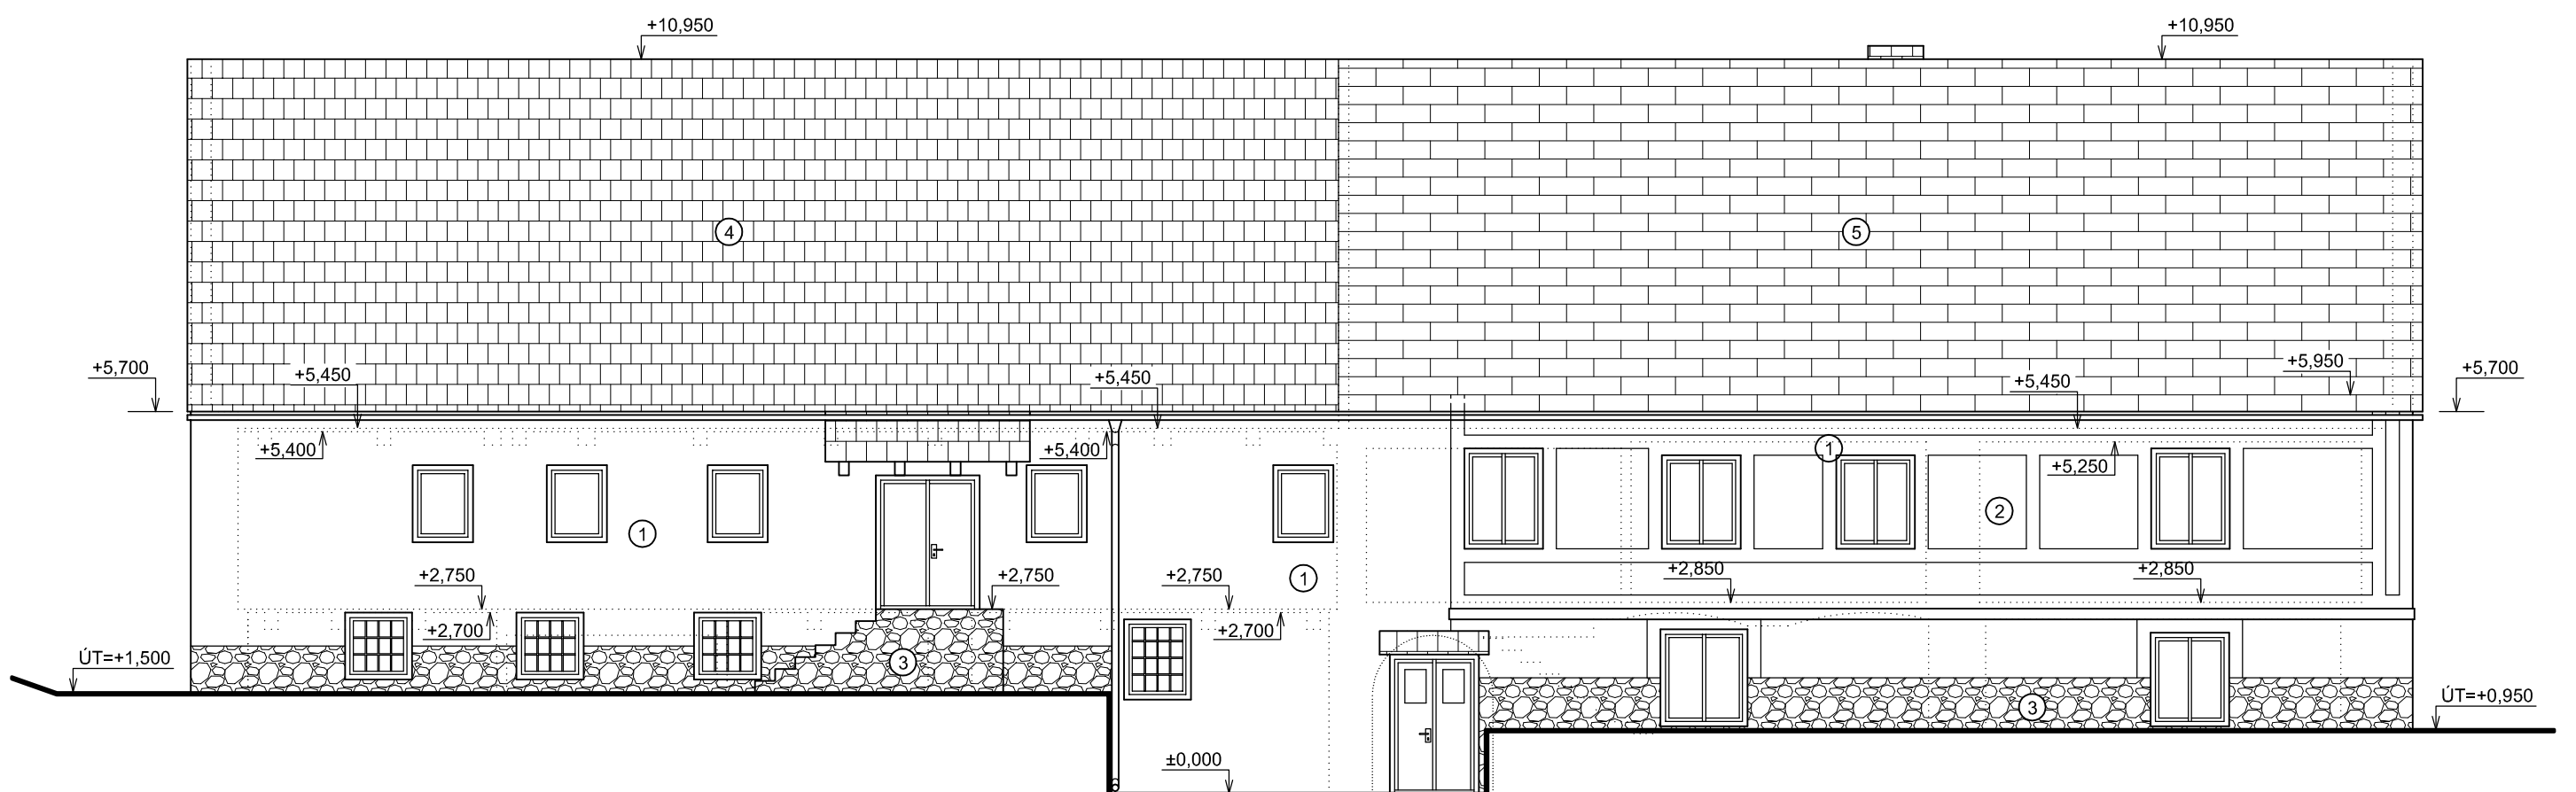

POHLED NA FASÁDU OD SEVEROVÝCHODU:

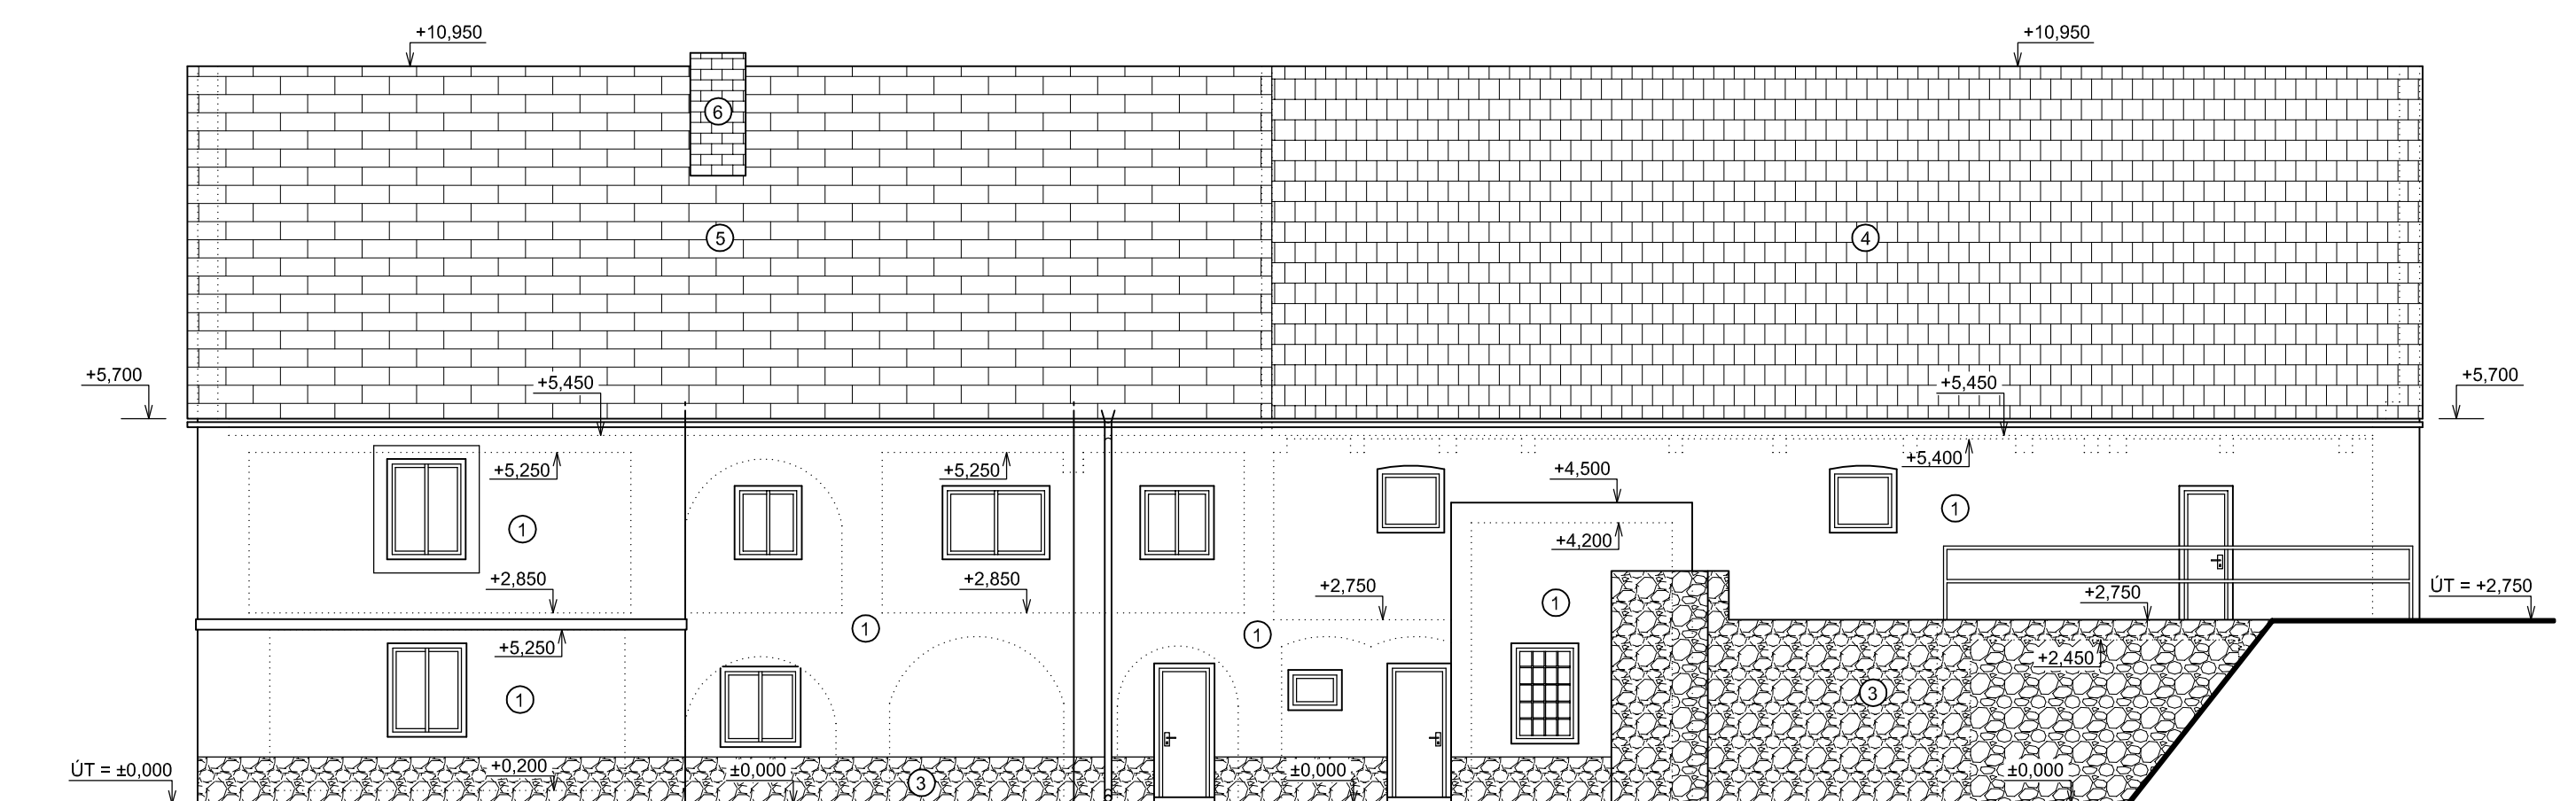

LEGENDA POVRCHŮ:

- ① OMÍTKA BÍLÉ BARVY
- ② OMÍTKA OKROVÉ BARVY
- ③ ZDIVO Z LOMOVÉHO NEOPRACOVANÉHO KAMENE
- ④ PÁLENÁ STŘEŠNÍ KRYTINA TMAVÉ HNĚDÉ BARVY
- ⑤ PÁLENÁ STŘEŠNÍ KRYTINA ČERVENÉ BARVY
- ⑥ ZDIVO Z PÁLENÝCH CIHEL

OBOR	C	KATEDRA	124 KPS	JMÉNO STUDENTA	MALÝ MICHAL		
ROČNÍK	4.	VYUČUJÍCÍ	ING. ZIGLER				
AKCE :	BAKALÁŘSKÁ PRÁCE PRŮZKUM A NÁVRH REKONSTRUKCE BÝVALÉHO MLÝNU V OBCI DOLNÍ BOLÍKOV					FORMÁT	A2
						MĚŘÍTKO	1:100
						DATUM	3/2016
OBSAH :	PŘÍLOHA D1 - PASPORT STAVBY POHLEDY NA FASÁDU					Č. VÝKR.	8