P-01: VNITŘNÍ POHLED NA JIHOZÁPADNÍ OBVODOVOU STĚNU

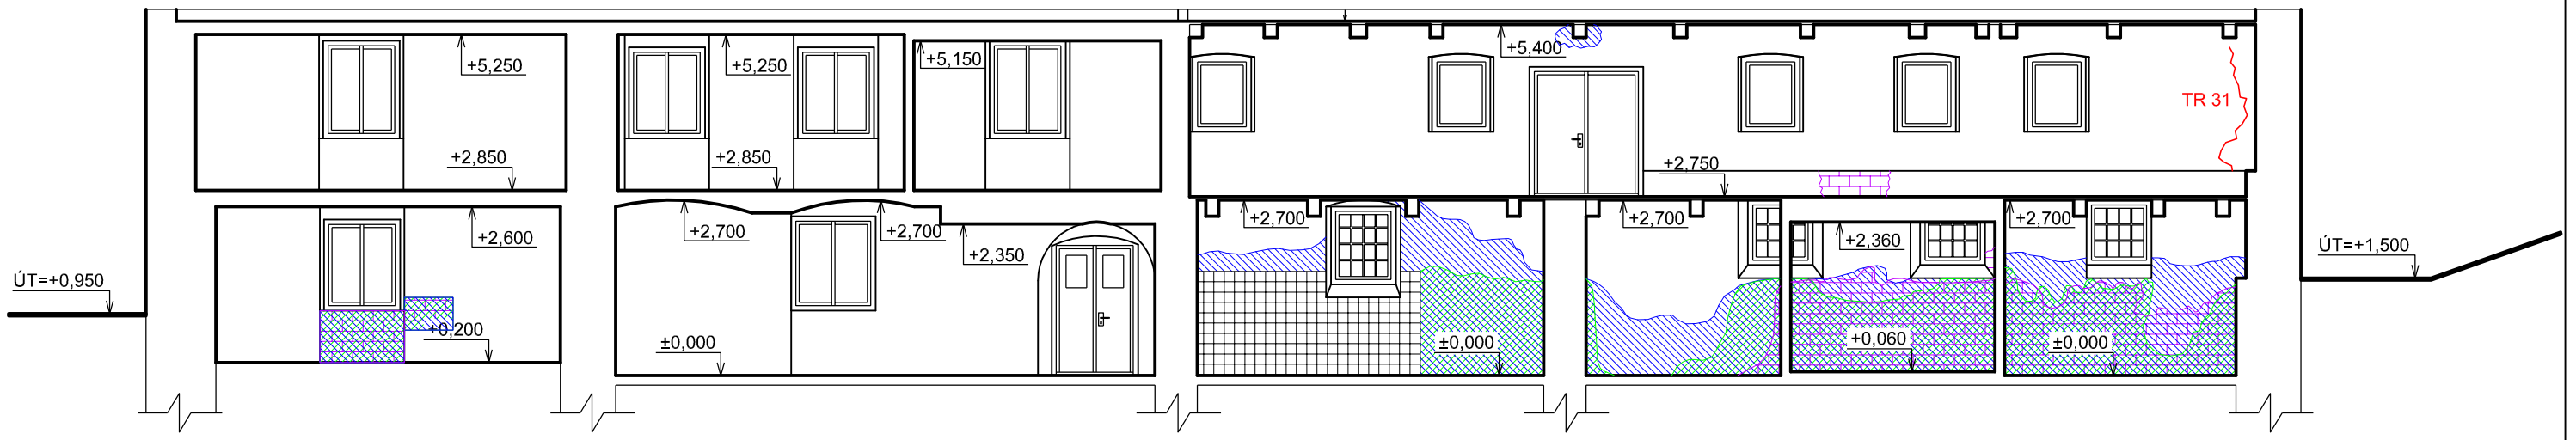

P-02: VNITŘNÍ POHLED NA SEVEROVÝCHODNÍ OBVODOVOU STĚNU

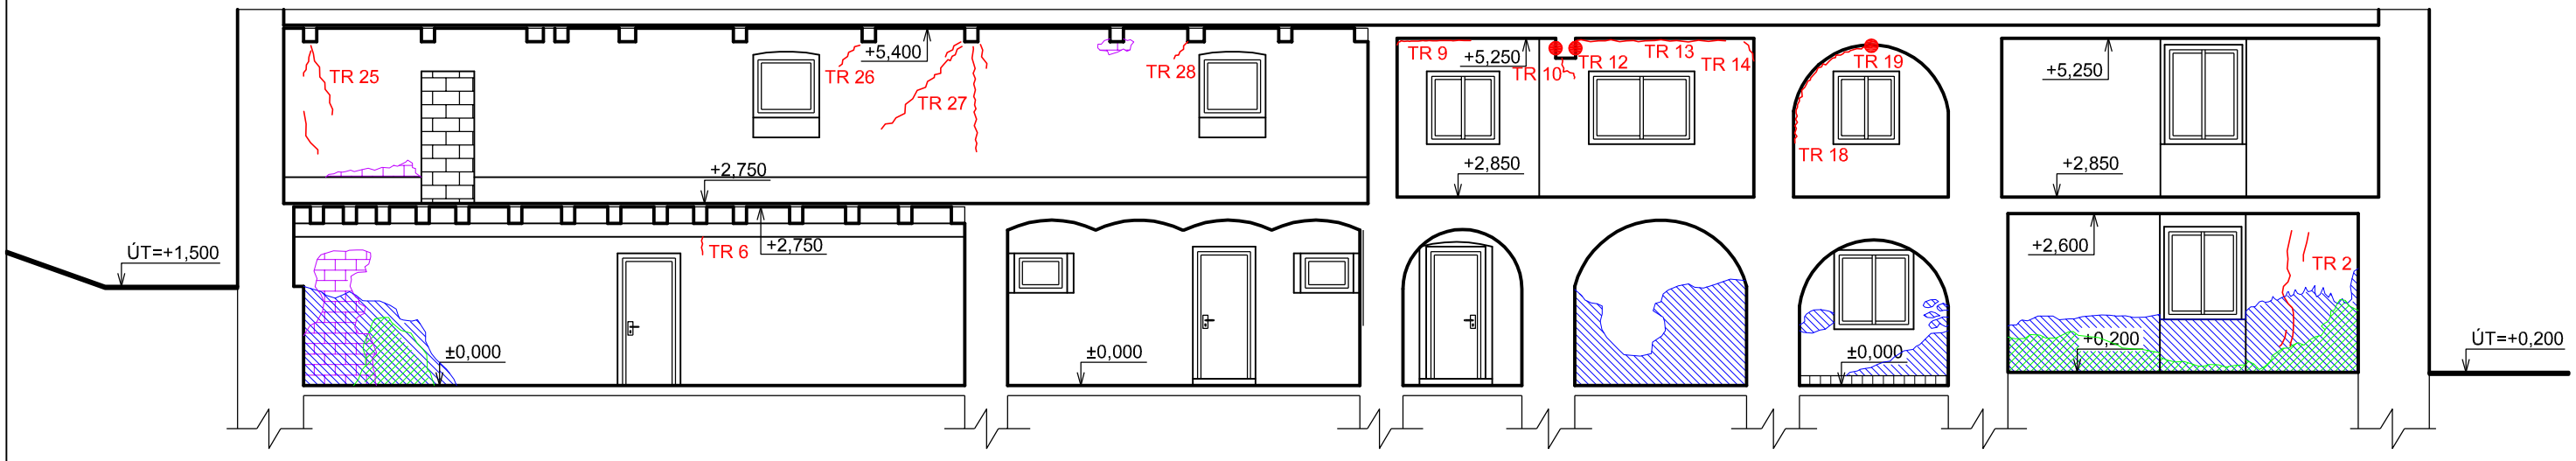

LEGENDA:

- STOPY VLHKOSTI
- STOPY BIOLOGICKÉ KOROZE
- ZTRÁTA POVRCHOVÉ VRSTVY
- OZNAČENÍ SVISLÉ, VODOROVNÉ ČI ŠIKMÉ TRHLINY V POHLEDU
- OZNAČENÍ VODOROVNÉ TRHLINY V ŘEZU

OBOR: C	KATEDRA: 124 KPS	JMÉNO STUDENTA: MALÝ MICHAL
ROČNÍK: 4.	VYUČUJÍCÍ: ING. ZIGLER	

AKCE :

BAKALÁŘSKÁ PRÁCE

PRŮZKUM A NÁVRH REKONSTRUKCE BÝVALÉHO MLÝNU V OBCI DOLNÍ BOLÍKOV

OBSAH : PŘÍLOHA D3- STAVEBNĚ TECHNICKÝ PRŮZKUM
VNITŘNÍ POHLEDY: P-01 A P-02

FORMÁT	A3
MĚŘÍTKO	1:100
DATUM	3/2016
Č. VÝKR.	4