
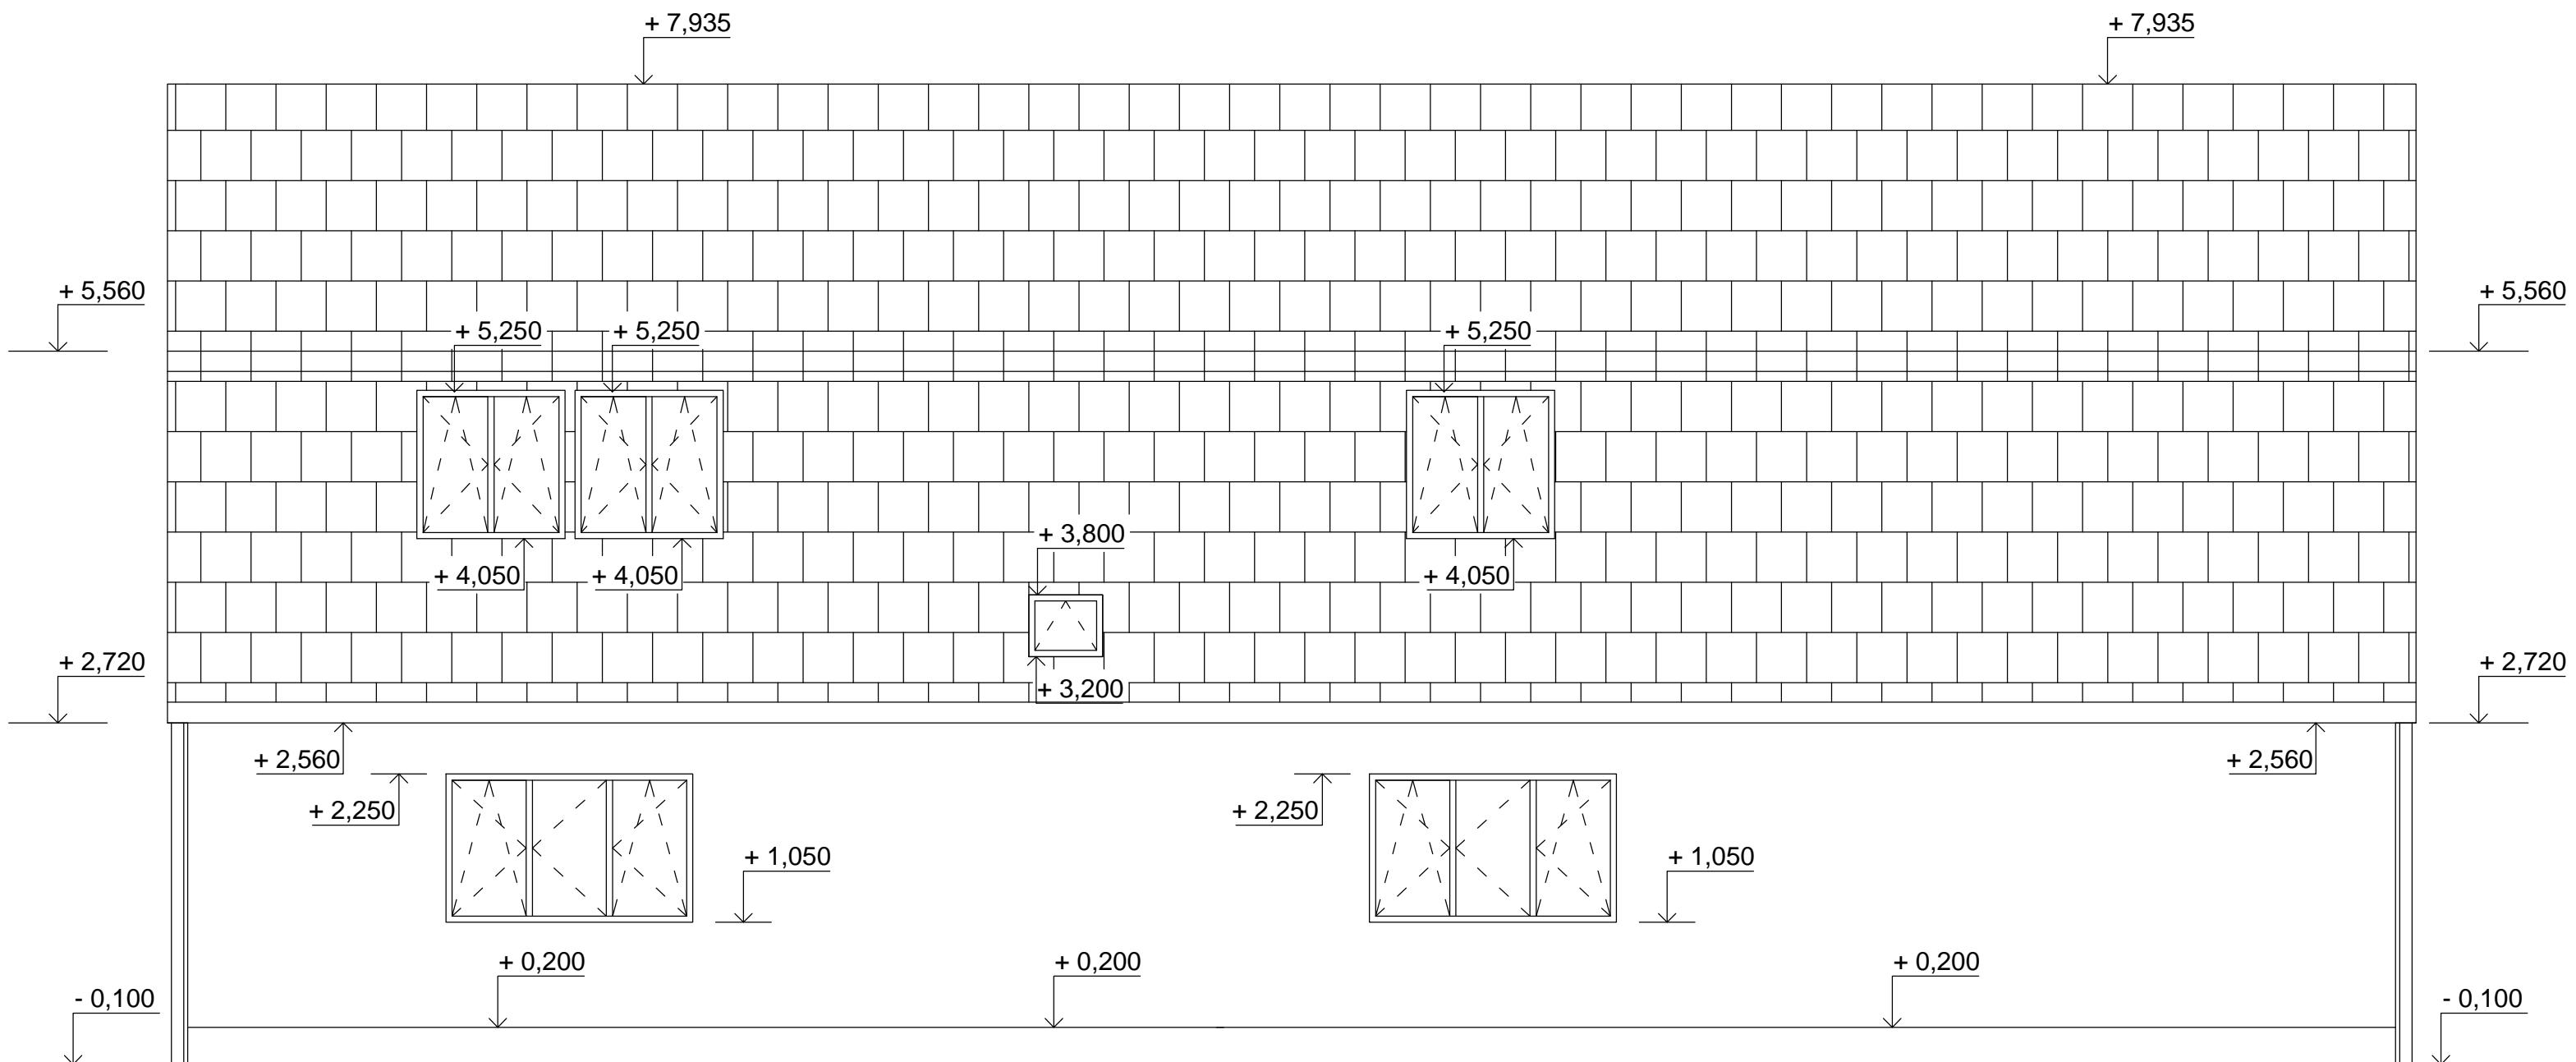


POHLED JIHOZÁPAD

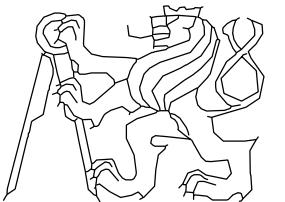

$\pm 0,000 = 325,300$  m.n.m. Bpv

OBOR	KATEDRA	JMÉNO STUDENTA	
SI-C	K124	Štefan Tomašák	
ROČNÍK	VYUČUJÍCÍ		
4	Ing. Ctislav Fiala, Ph.D.		
AKCE :			
Bakalářská práce			
OBSAH :			
POHLED JIHOZÁPAD			
FORMÁT	A3		
MĚŘÍTKO	1:50		
DATUM	20.5.2016		
Č. VÝKR.	6		