
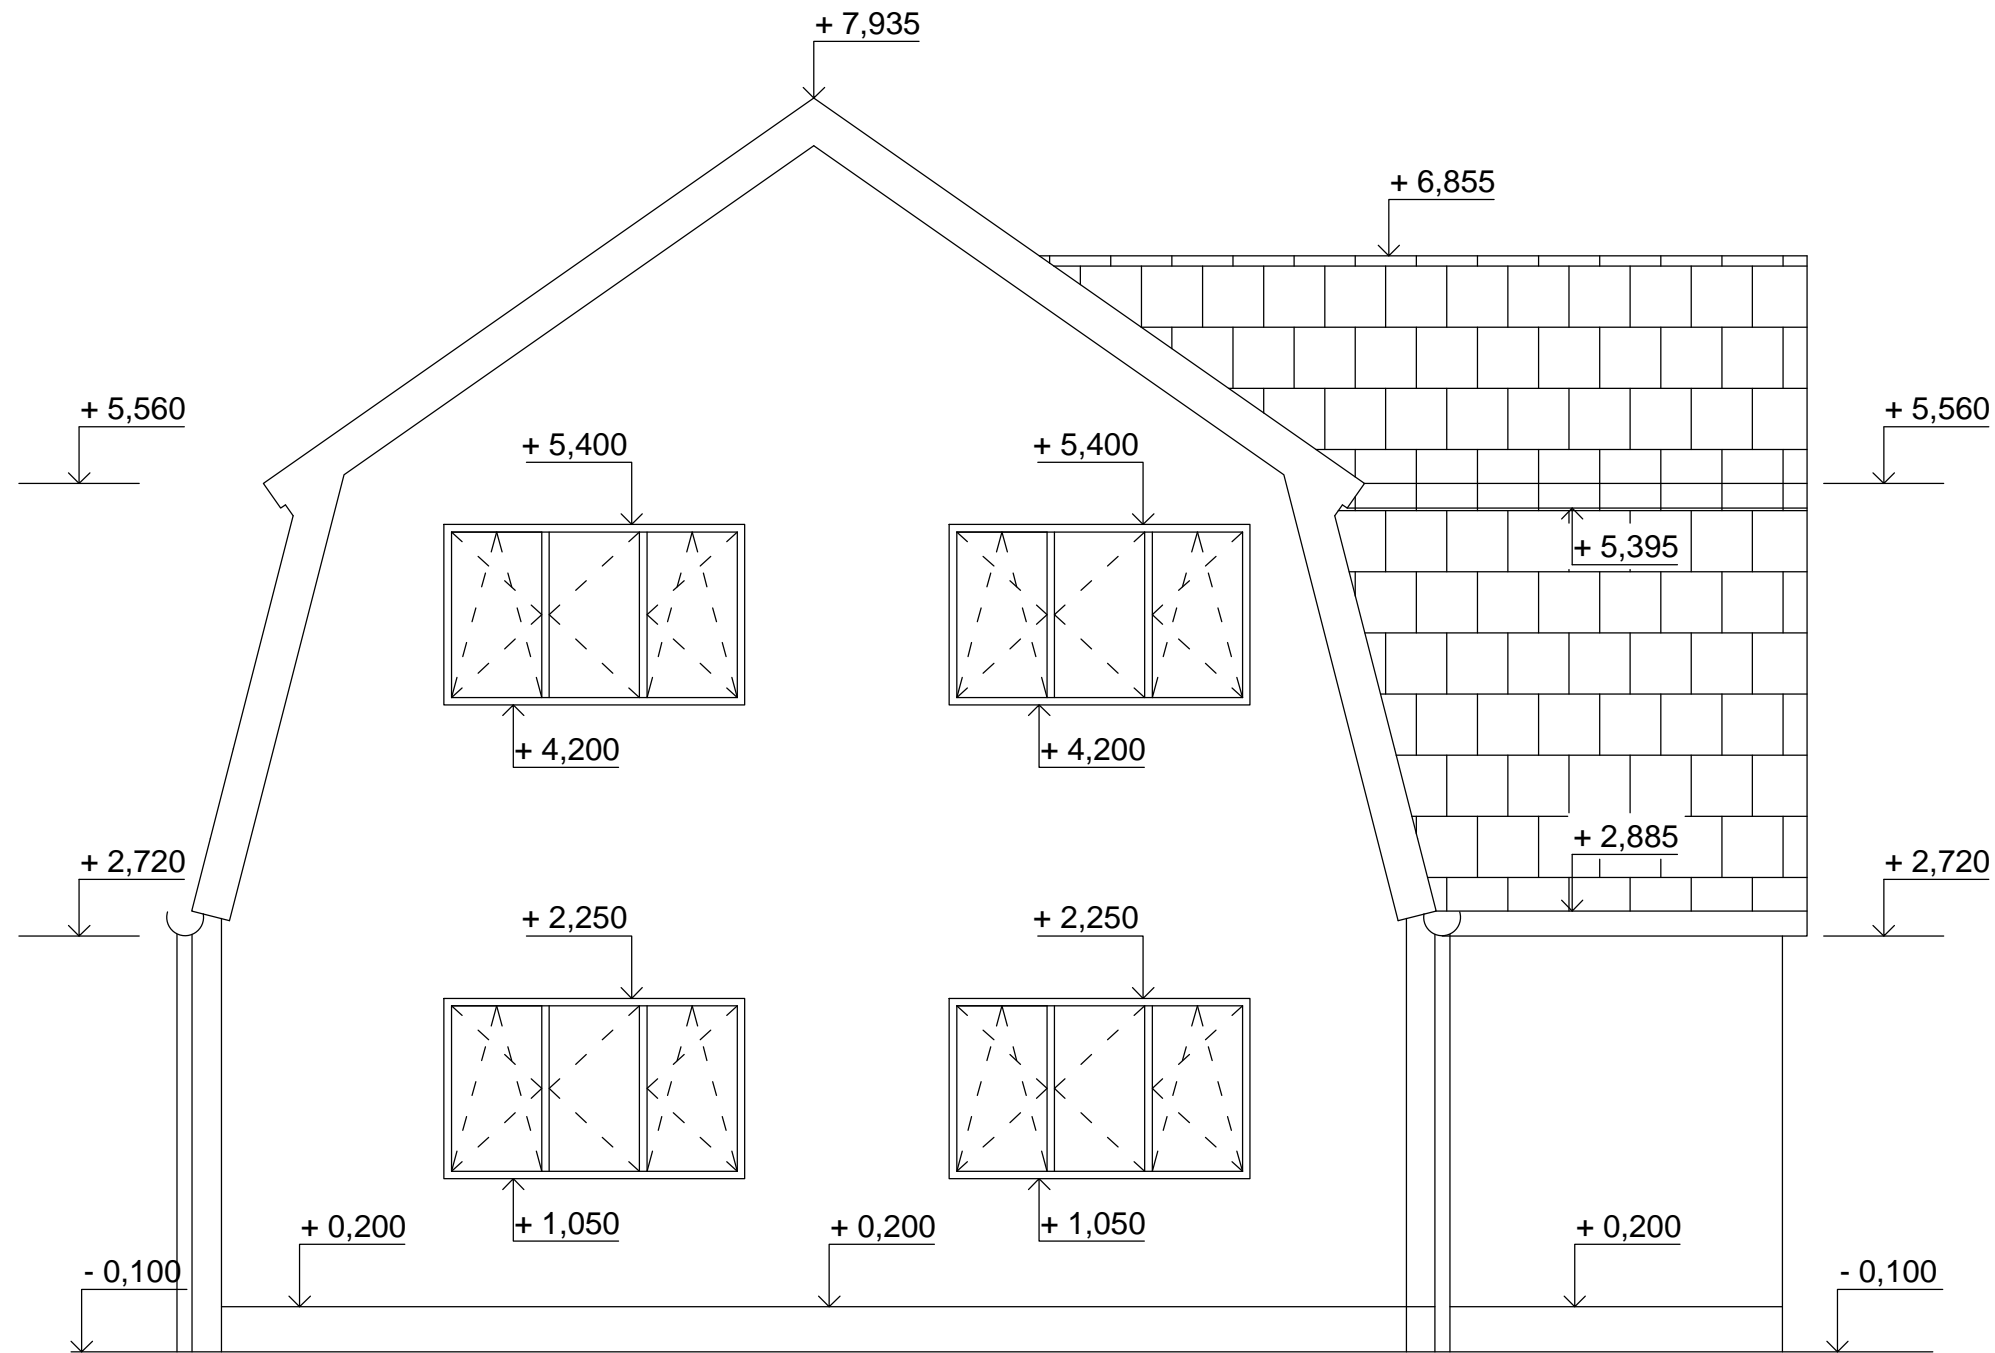


POHLED JIHOVÝCHOD

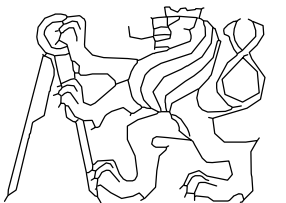

±0,000=325,300 m.n.m. Bpv

OBOR	KATEDRA	JMÉNO STUDENTA		
SI-C	K124	Štefan Tomašák		
ROČNÍK	VYUČUJÍCÍ			
4	Ing. Ctislav Fiala, Ph.D.			
AKCE :				
Bakalářská práce			FORMÁT	A3
			MĚŘÍTKO	1:50
			DATUM	20.5.2016
OBSAH :			Č. VÝKR.	
POHLED JIHOVÝCHOD			7	