


- Legenda**
- Interakční prvky varianta 1
 - Biocentra varianta 1**
 - varianta A
 - varianta A i B
 - varianta B
 - Biokoridory varianta 1**
 - podvarianta A
 - podvarianta A i B
 - podvarianta B

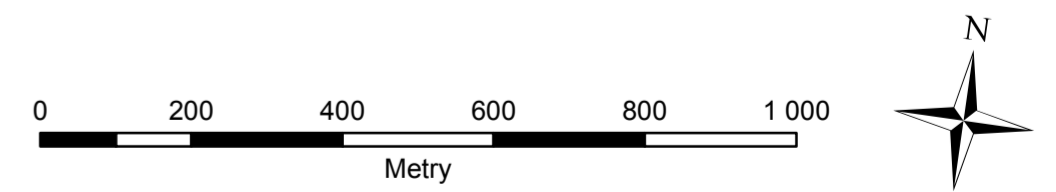

Zpracovala: Eliška Frúhaufová	Obor: SI-Z Ročník: 4.	Vedoucí práce: Ing. Petr Kavka, Ph.D.	Fakulta stavební ČVUT Katedra K 143
BAKALÁŘSKÁ PRÁCE	STUDIE PŘÍRODNÍCH PODMÍNEK V KATASTRU OBCE ŽIŽICE		
Výkres: Návrh ÚSES varianta 1			Datum: 10.4.2016
formát: A2	č.výkresu: 2	sořadný systém: S-JTSK, BpV	Měřítko: 1 : 10 000