


- Legenda**
- Biocentra návrh 3
 - Interakční prvky varianta 3
 - Biokoridory varianta 3**
 - podvarianta A
 - podvarianta B
 - podvarianta A i B

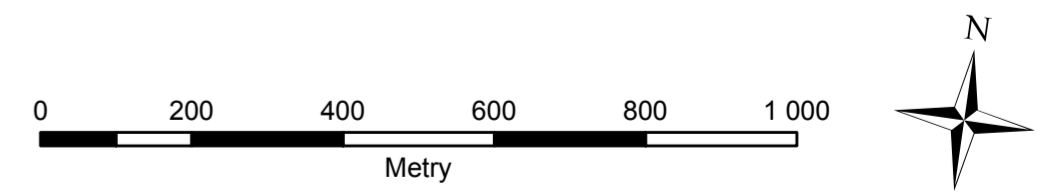

Zpracovala: Eliška Frühaufová	Obor: SI-Z Ročník: 4.	Vedoucí práce: Ing. Petr Kavka, Ph.D.	Fakulta stavební ČVUT Katedra K 143
BAKALÁŘSKÁ PRÁCE	STUDIE PŘÍRODNÍCH PODMÍNEK V KATASTRU OBCE ŽIŽICE		Datum 10.4.2016
Výkres: Návrh ÚSES varianta 3	formát: A2	č.výkresu: 4	souřadný systém: S-JTSK, BpV Měřítko 1 : 10 000