



**Přestupní uzel Děčín - hl. nádraží**  
**KOORDINAČNÍ SITUACE - 1:500**  
**Varianta č. 2**

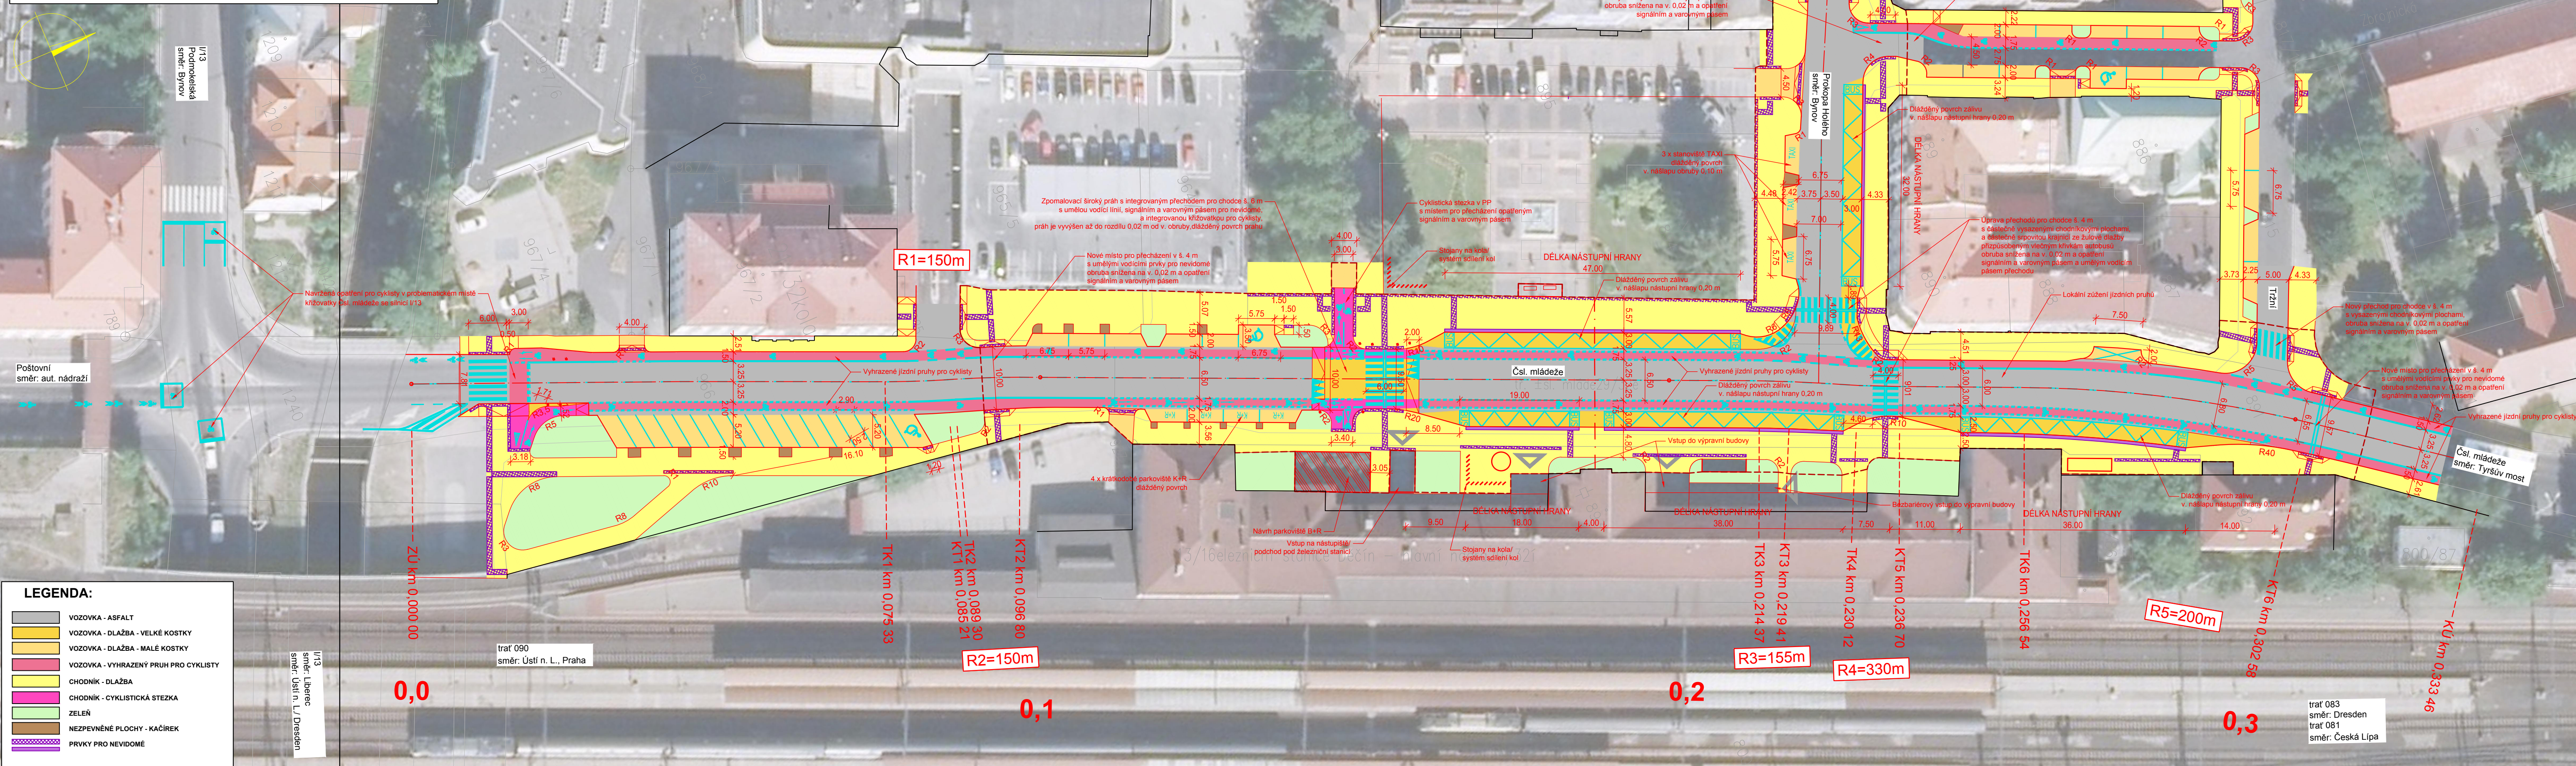


**SITUACE ZASTÁVKY TEPLICKÁ - 1:500**

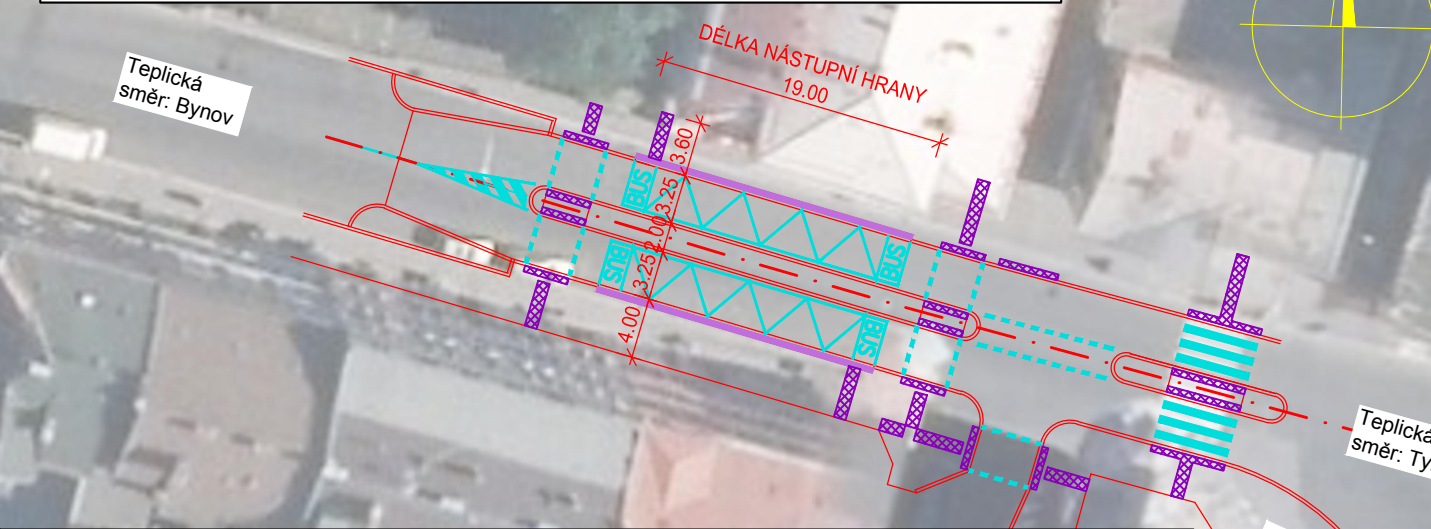


**SITUACE KŘÍŽ. UL PLZEŇSKÉ S UL. ČS. LEGIÍ**  
**OPATŘENÍ PRO CYKLISTY - 1:500**



**SITUACE KŘÍŽ. I/13 S UL. BEZRUČOVOU**  
**OPATŘENÍ PRO CYKLISTY - 1:500**

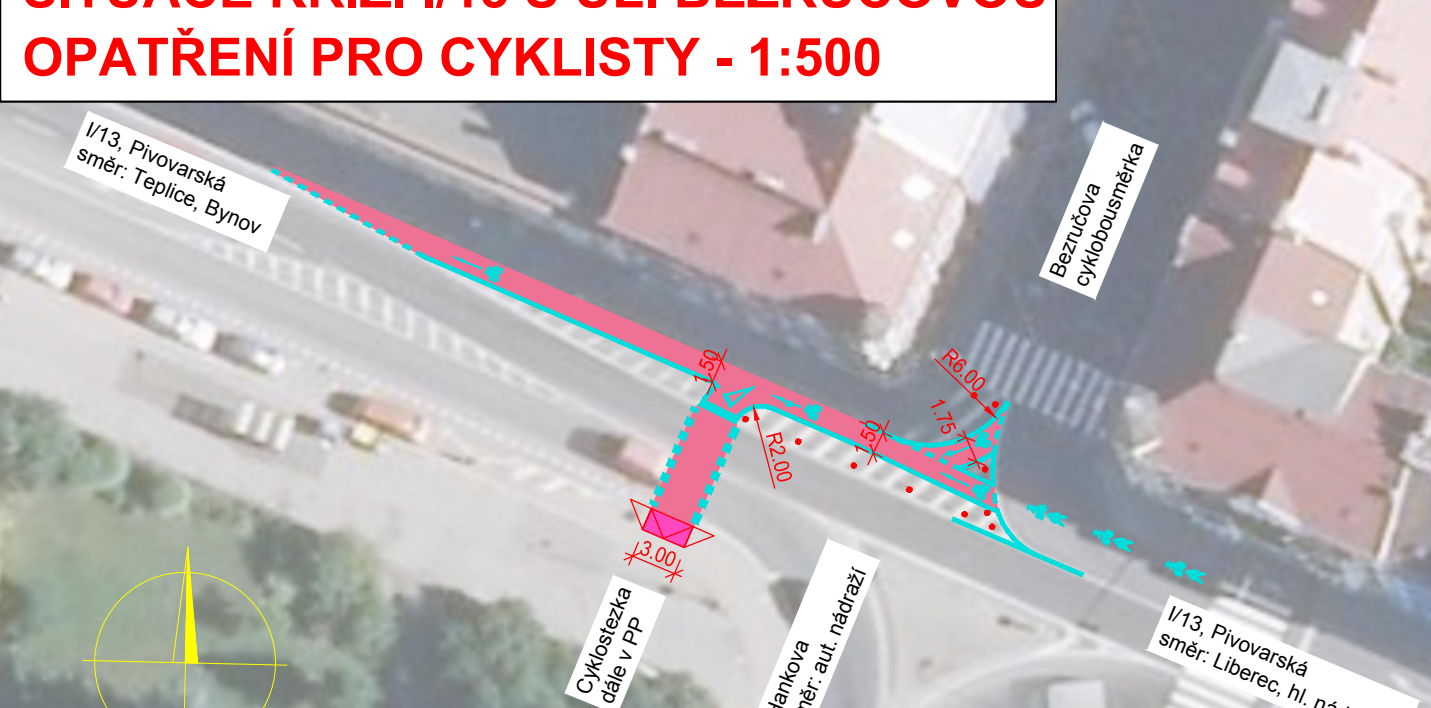

**PŘEHLEDNÁ SITUACE - 1:5000**

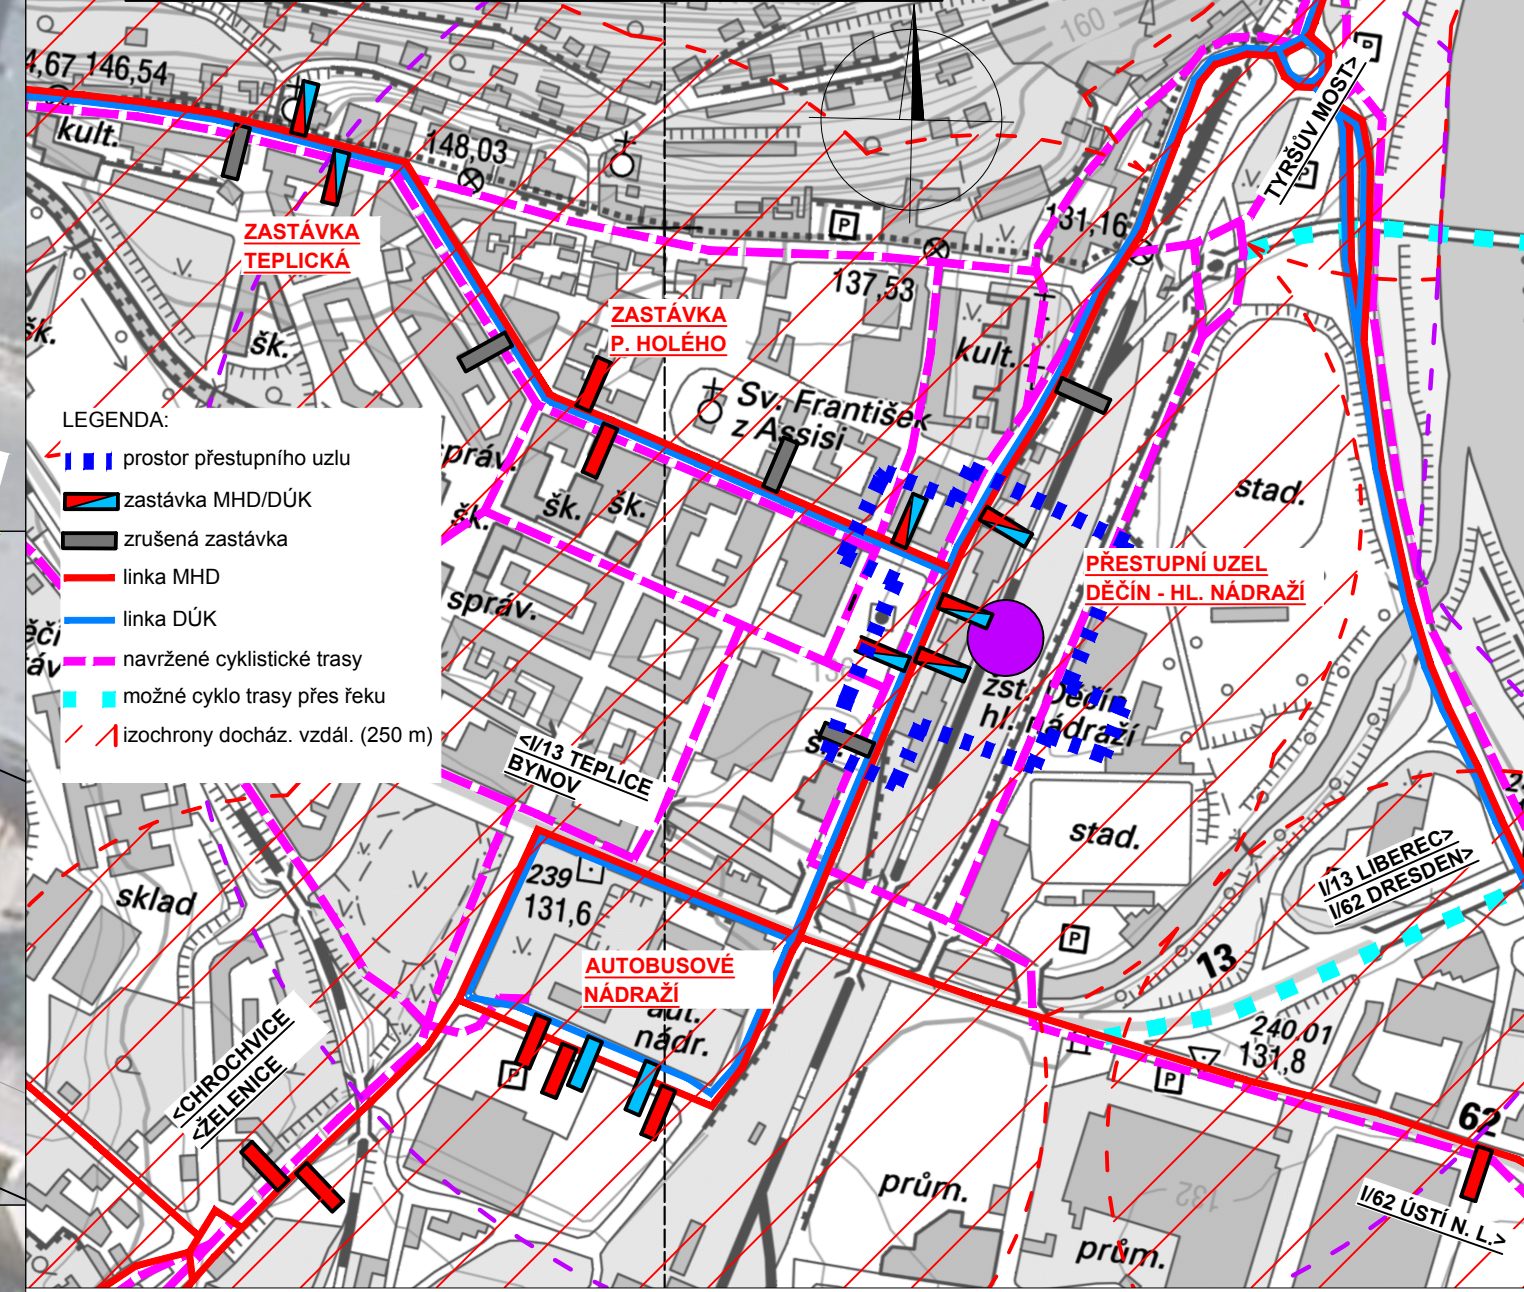

**DIPLOMOVÁ PRÁCE**

Zlepšení dostupnosti veřejné dopravy v lokalitě  
 Děčín - Podmokly

Bpv

<p>ČVUT v Praze                  FAKULTA DOPRAVNÍ</p>	Obor:	Dopravní systémy a technika	Datum:	05 / 2016
	Projekt:	Preference veřejné hromadné dopravy	Počet formátů:	5 x A4
	Vypracoval:	Bc. David Holada	Měřítko:	1:500
	Zodp. vedoucí:	Ing. Vladimír Pušman, Ph.D.	Č. přílohy:	
	Název části:	<b>VÝKRESOVÁ ČÁST</b>		
	Název přílohy:	<b>PŘESTUPNÍ UZEL DĚČÍN - HL. NÁDRAŽÍ</b>		
		<b>KOORDINAČNÍ SITUACE</b>		
		<b>VARIANTA Č. 2</b>		
Ústav dopravních systémů Horská 3, Praha 2 tel: +420 224 355 087			Paré:	