


Štola s potrubím - příčný řez


1:25

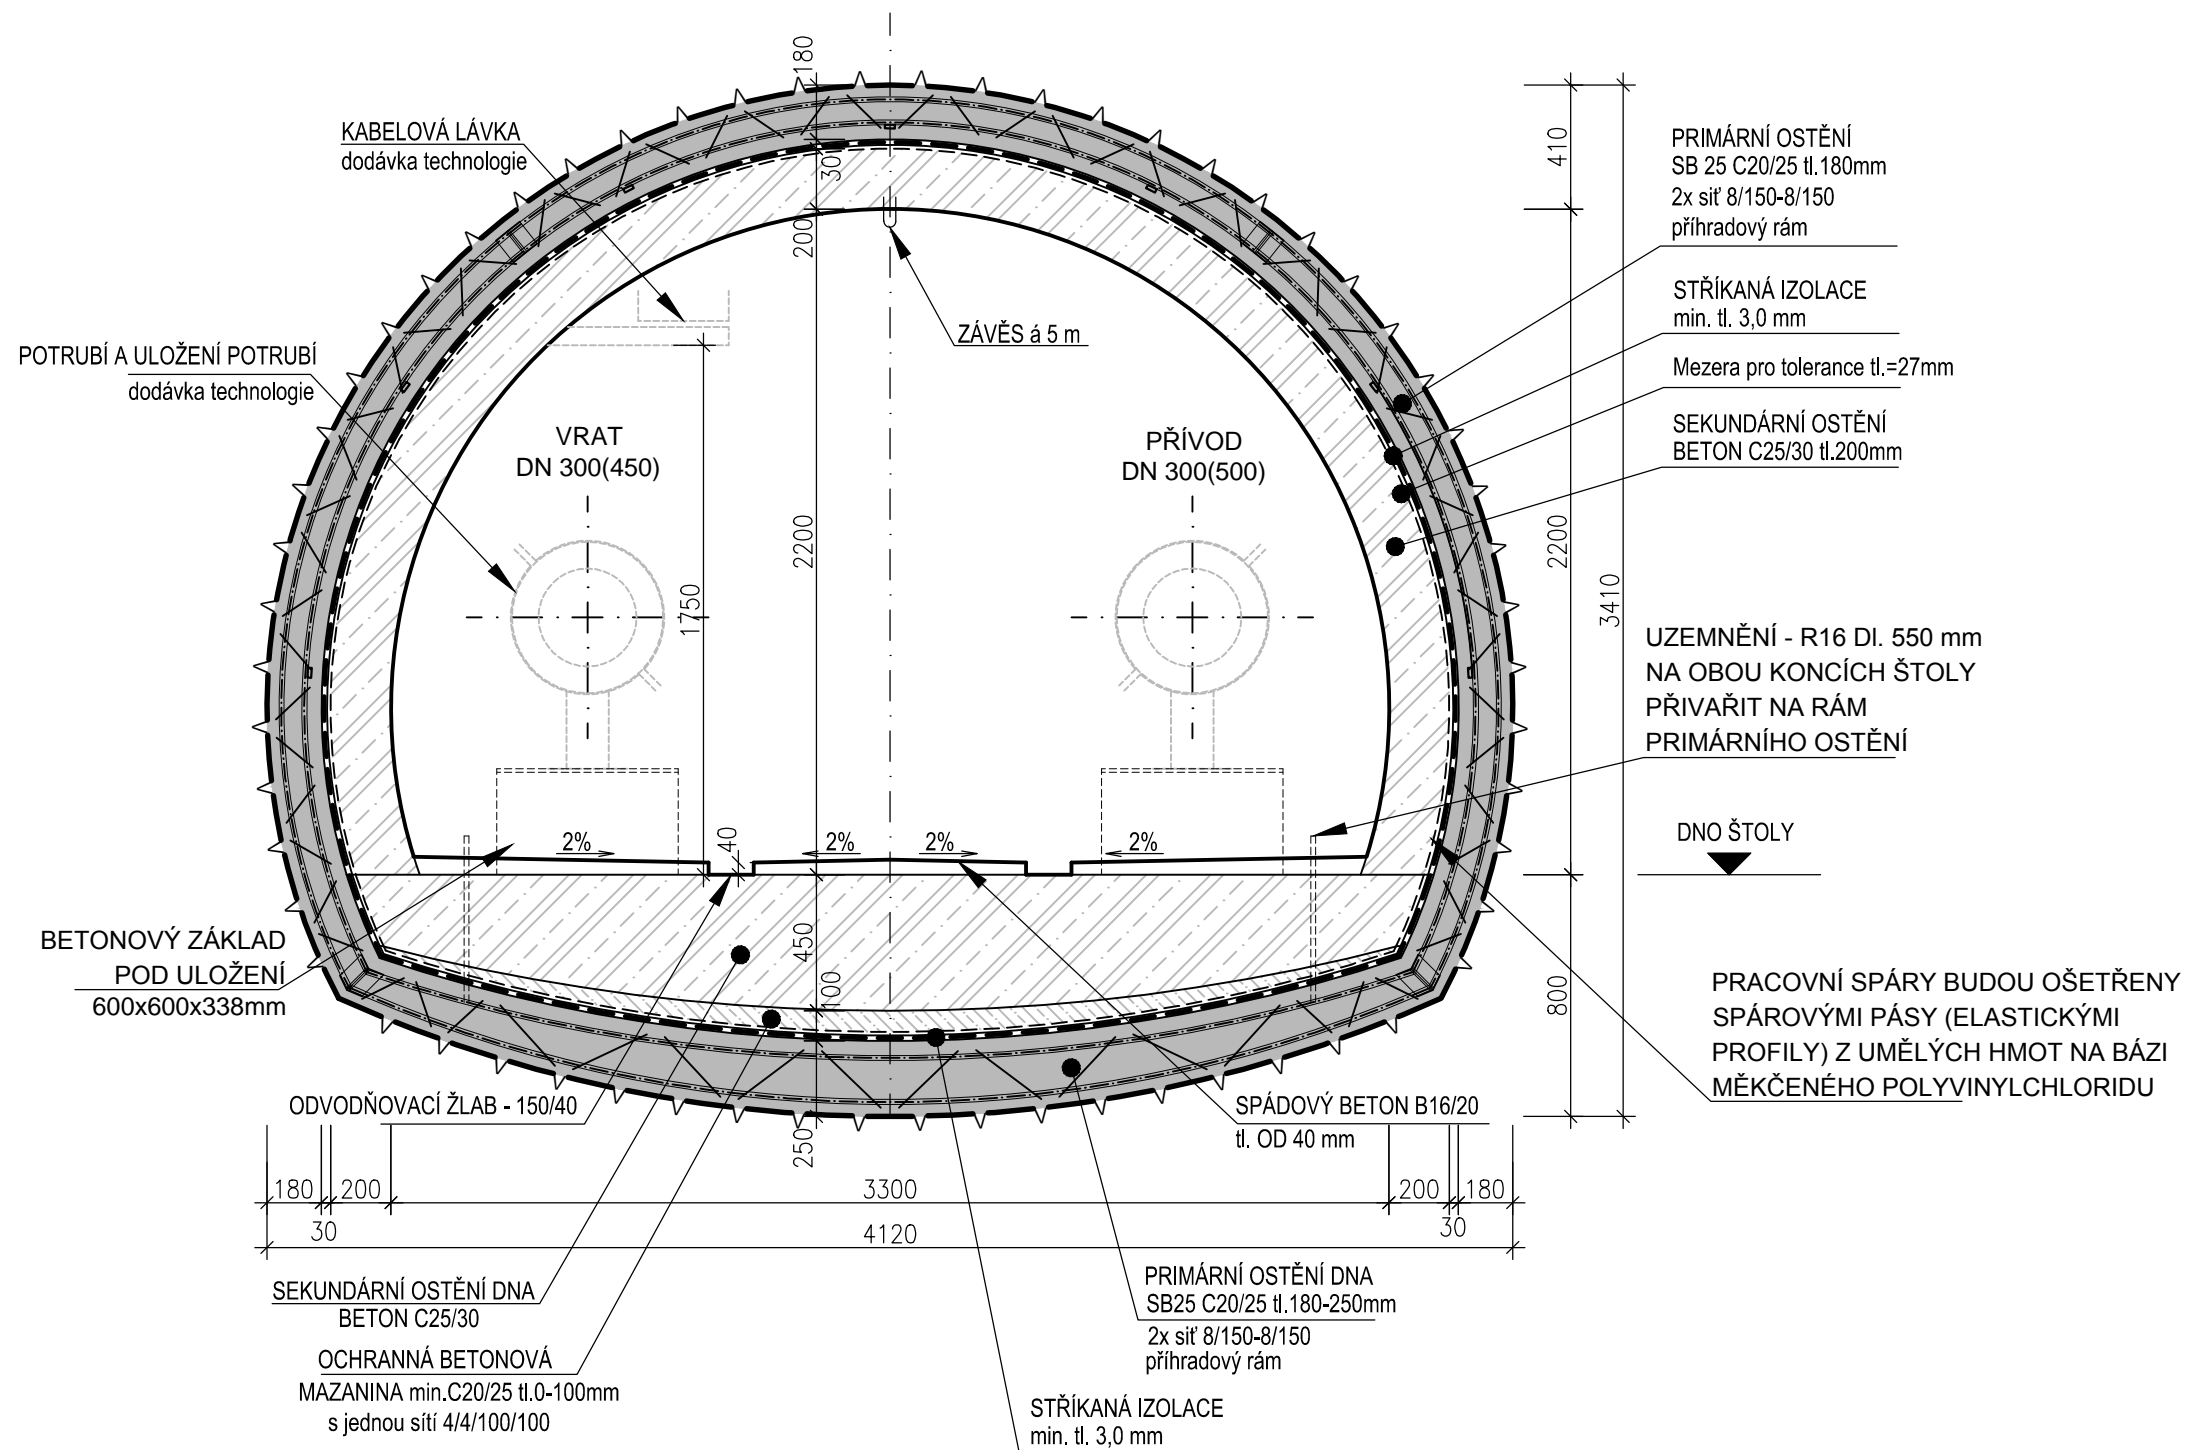

PARAMETRY ŠTOLY:

- ŠÍŘKA ŠTOLY: 3,30 m
- VÝŠKA ŠTOLY 2,20 m
- PLOCHA ŠTOLY: 6,03 m²

Název díla:	
AFI CITY KOLBENOVA PODCHOD POD ŽELEZNIČNÍ TRATÍ	
Účel: Dokumentace ke stavebnímu povolení a realizaci stavby	
Investor:	Pražská tepleárenská a.s. Partyzánská 1/7, 170 00 Praha www.ptas.cz, ptas@ptas.cz
Generální projektant:	TERMONTA PRAHA a.s. Třebohostická 46/11, 100 00 Praha www.termonta.cz, termonta@termonta.cz

Zpracovatel stavební části:	
 SAMSON PRAHA, spol. s r.o. Týnská 622/17, 110 00 Praha 1 tel.: +420 224 828 211 email: samsonpraha@samsonpraha.cz	
Vypracoval:	Číslo zakázky :
Ing. Otakar Hasík	TP/0000303/14
Odpovědný projektant stavební části:	Datum: 10/2015
Ing. Otakar Hasík	Počet formátů: 2xA4
Část dokumentace:	Měřítko: 1:25
Výkresová dokumentace	Změna:
Název přílohy:	Číslo přílohy:
Štola s potrubím - příčný řez	D.8