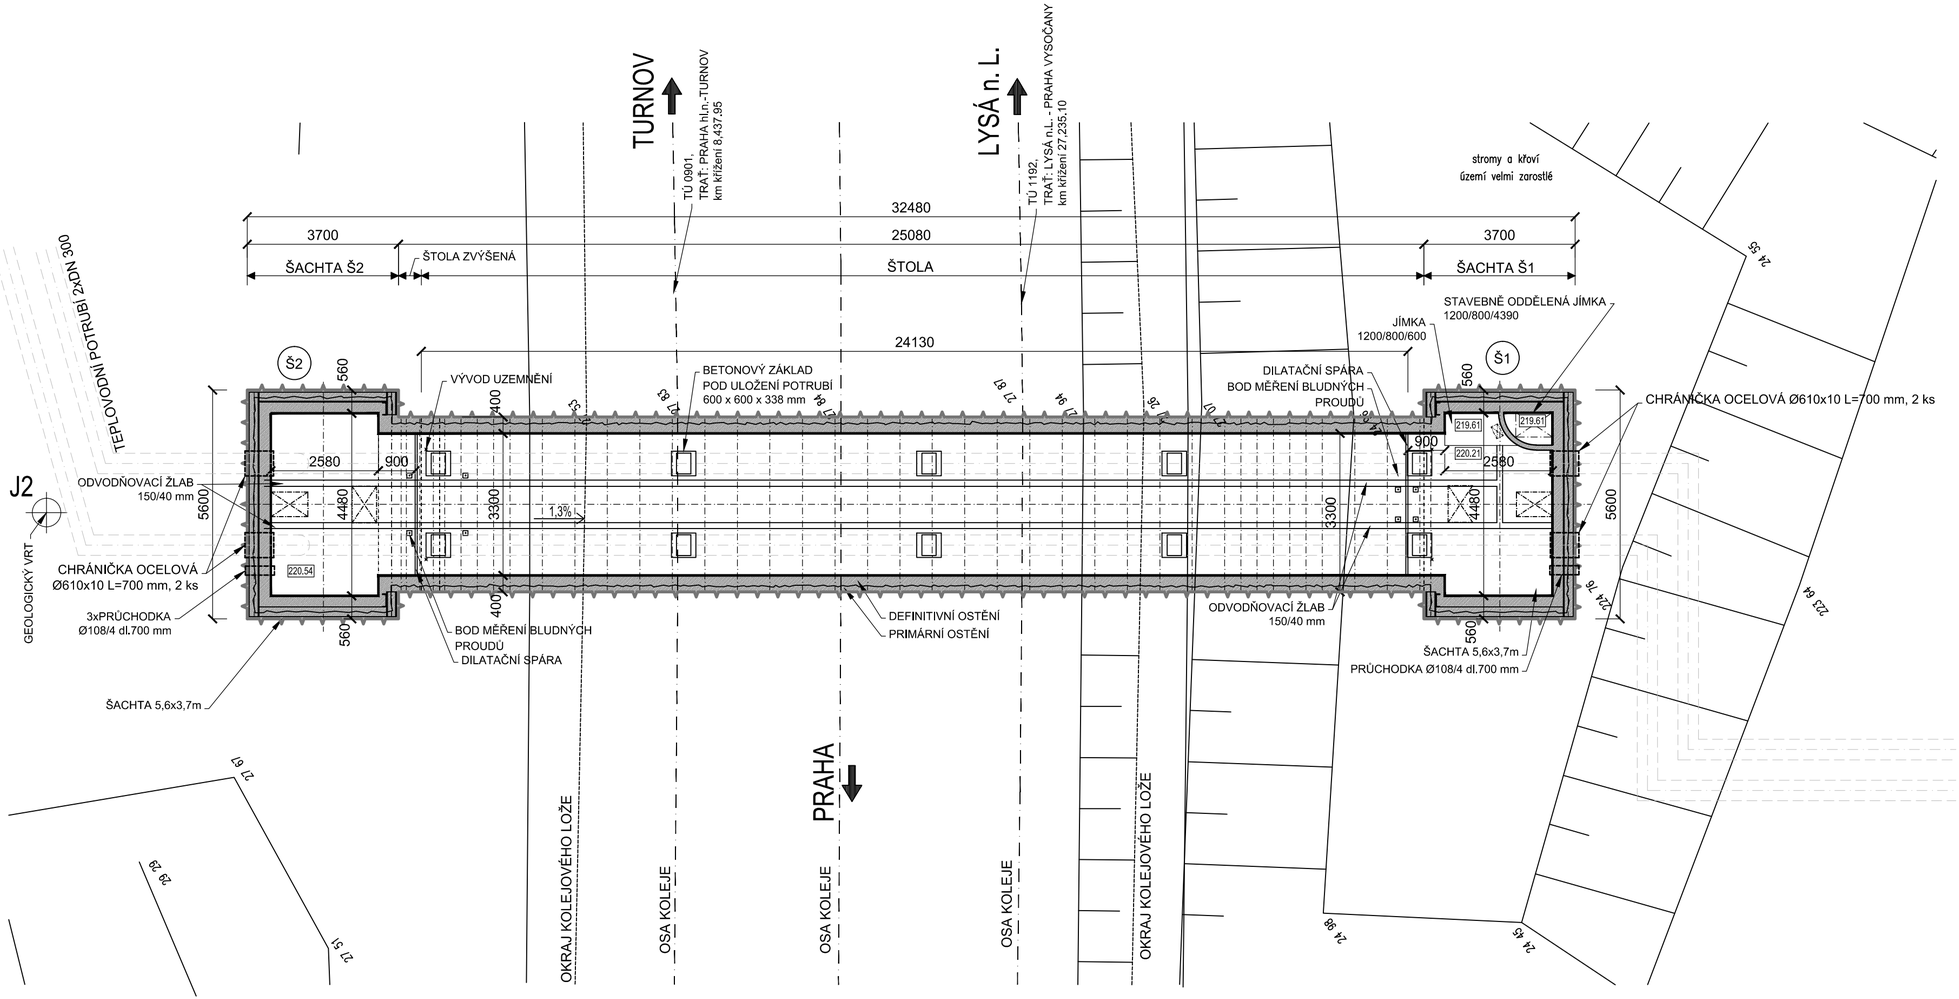

Legenda stavební objekty:
SO 01 Šachta (Š1)
SO 02 Šachta (Š2)
SO 03 Štola

Název díla:

AFI CITY KOLBENOVA
PODCHOD POD ŽELEZNIČNÍ TRATÍ

Účel: Dokumentace ke stavebnímu povolení a realizaci stavby

Investor:
Pražská teplárenská
Pražská teplárenská a.s.
Partyzánská 1/7, 170 00 Praha
www.ptas.cz, ptas@ptas.cz

Generální projektant:
TERMONTA PRAHA a.s.
Třebohostická 46/11, 100 00 Praha
www.termonta.cz, termonta@termonta.cz

Zpracovatel stavební části:
SAMSON PRAHA, spol. s r.o.
Týnská 622/17, 110 00 Praha 1
tel.: +420 224 828 211
email: samsonpraha@samsonpraha.cz

Vypracoval: Ing. Otakar Hasík	Číslo zakázky : TP/0000303/14
Odpovědný projektant stavební části: Ing. Otakar Hasík	Datum: 10/2015
	Počet formátů: 3xA4
Část dokumentace: Výkresová dokumentace	Měřítko: 1:100
	Změna:
Název přílohy: Půdorys	Číslo přílohy: D.2