Podélný profil: ZP- (1) M 1:1000/100
Rozsah: km -1,12000 - km 1,32000

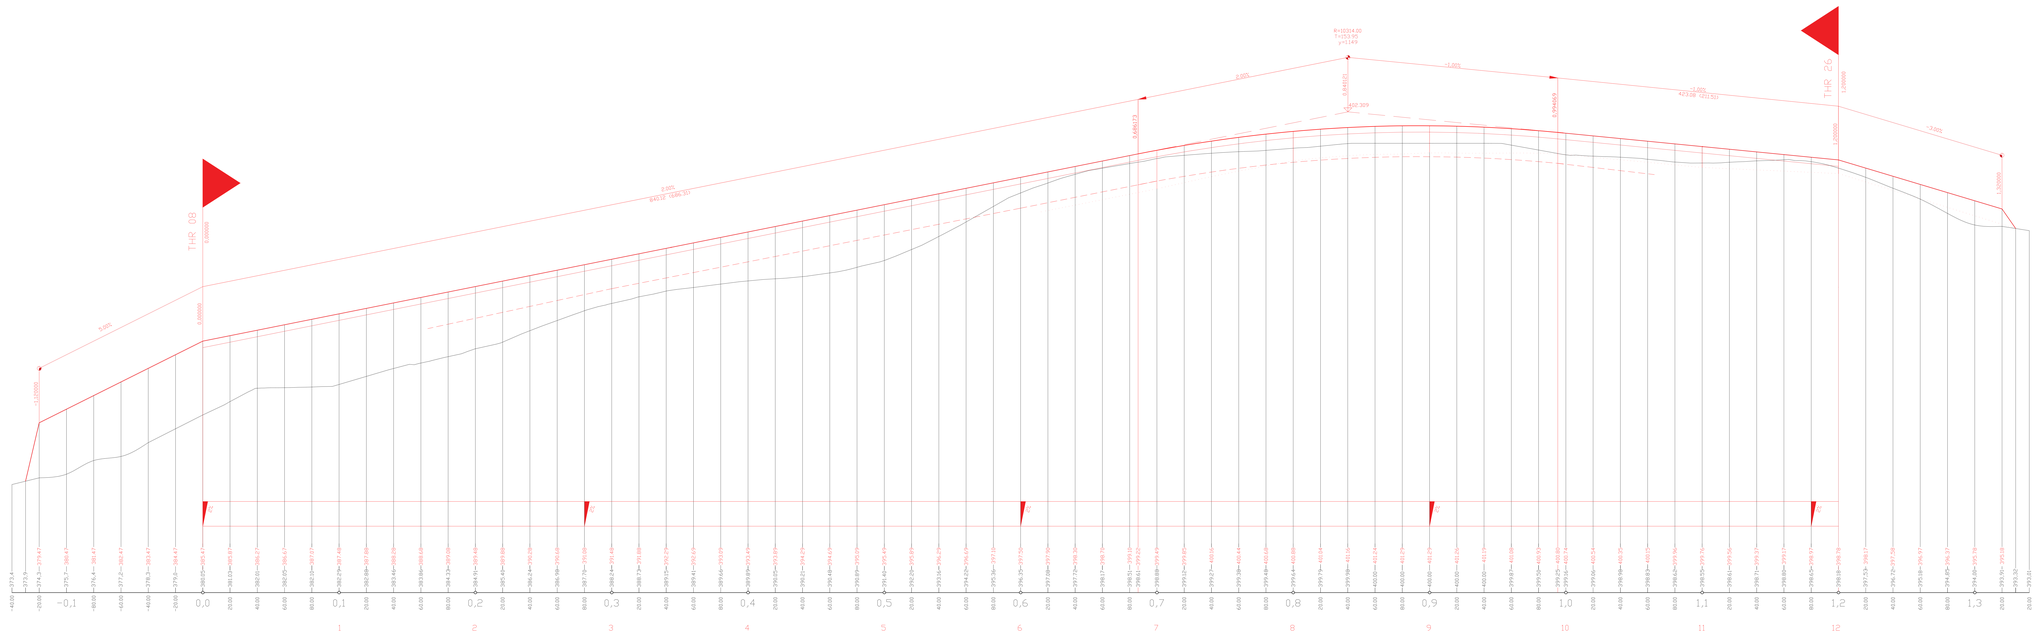


| | | |
|---|---|---|
| OBOR | KATEDRA | JMÉNO STUDENTA |
| TI-K | SMĚROVÁ VEDENÍ | Lukáš Pořízek |
| ROČNÍK | VEDOUCÍ PROJEKTU | |
| 4 | Ing. Petr Pěnek, Ph.D. | |
| MVOZ : | BAKALÁŘSKÁ PRÁCE<br>ZPŘESNĚNÍ VARIANTY PRŮ DELOV LETIŠTĚ BENEŠOV | |
| OBSAH : | PODÉLNÝ PROFIL RWY | |

| | |
|---|---|
| FORMÁT | 594 x 420 mm |
| MĚŘÍTKO | 1:1000/10 |
| DATUM | 4/2016 |
| Č. VÝKR. | 9. |