


PŘEHLEDNÁ SITUACE

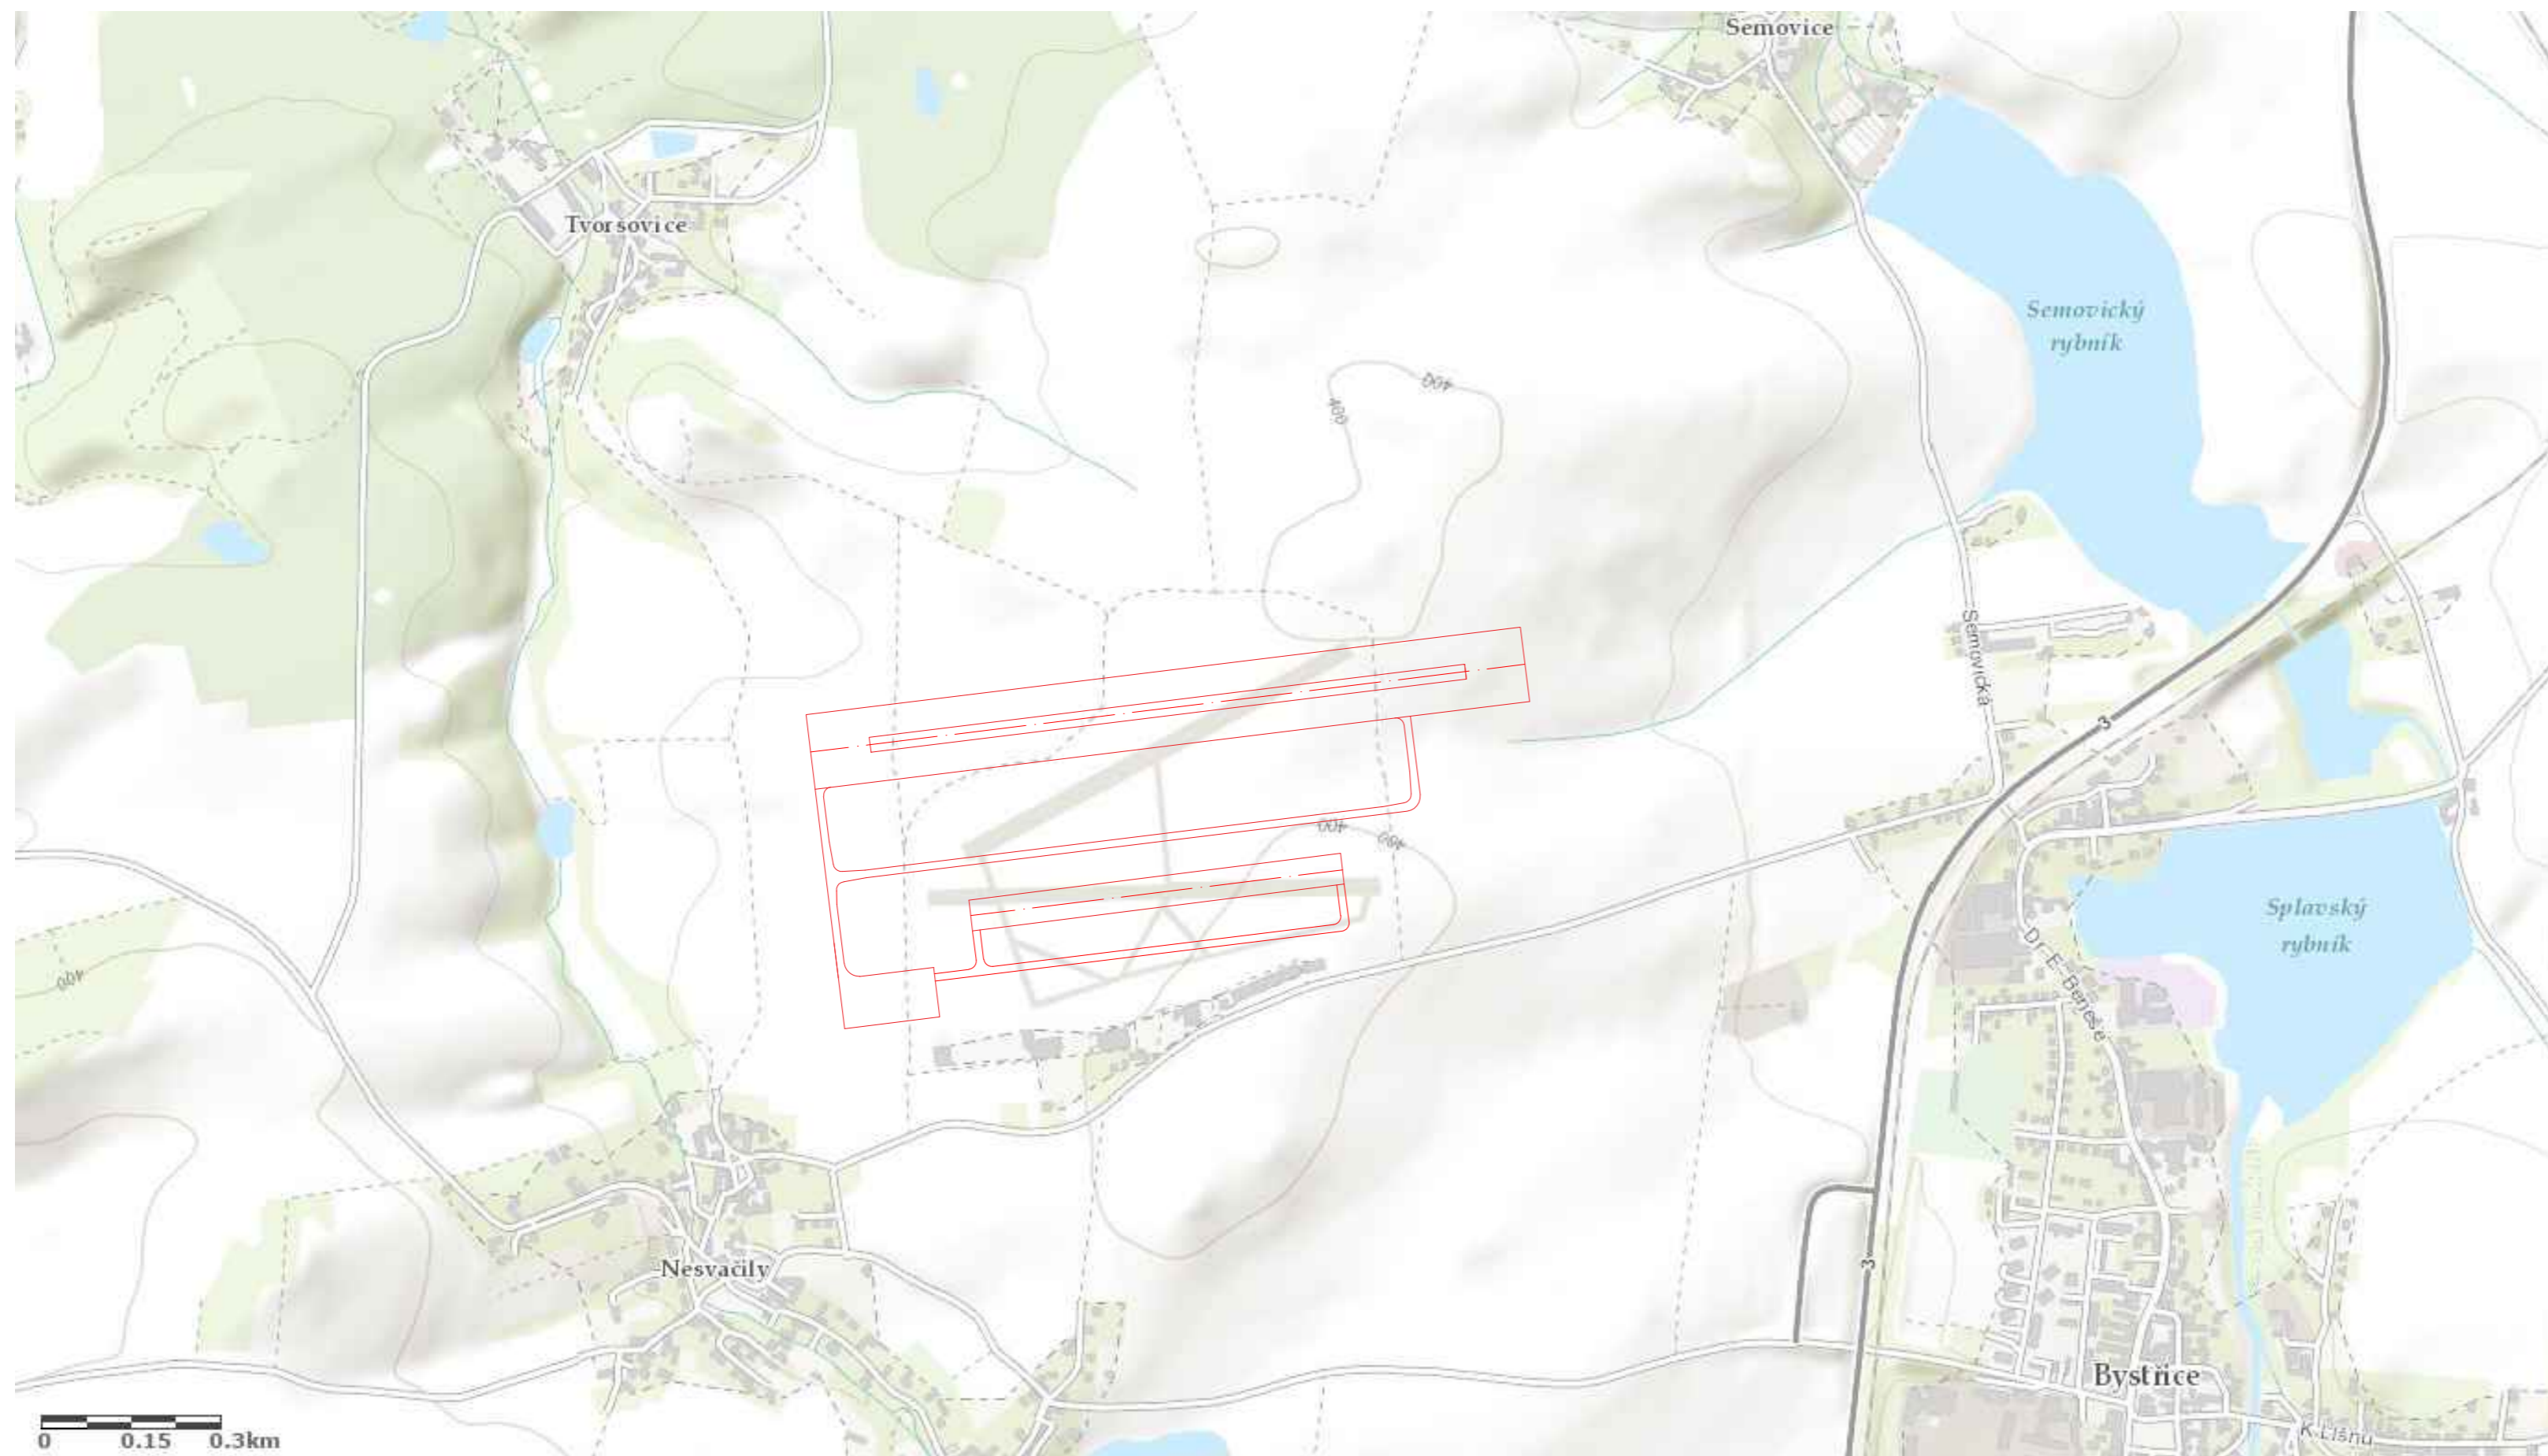

OBOR	KATEDRA	JMÉNO STUDENTA		
SI-K	Silničních staveb	Lukáš Pařízek		
ROČNÍK	VEDOUcí PROJEKTU			
4.	Ing. Petr Pánek, Ph.D.			
AKCE :	BAKALÁŘSKÁ PRÁCE ZPEVNĚNÍ VARIANTY RWY 08/26 LETIŠTĚ BENEŠOV		FORMÁT	630 X 297 mm
OBSAH :	PŘEHLEDNÁ SITUACE LKBE		MĚŘITKO	1:2000
			DATUM	4/2016
			Č. VÝKR.	4.