




### JIHOZÁPADNÍ POHLED

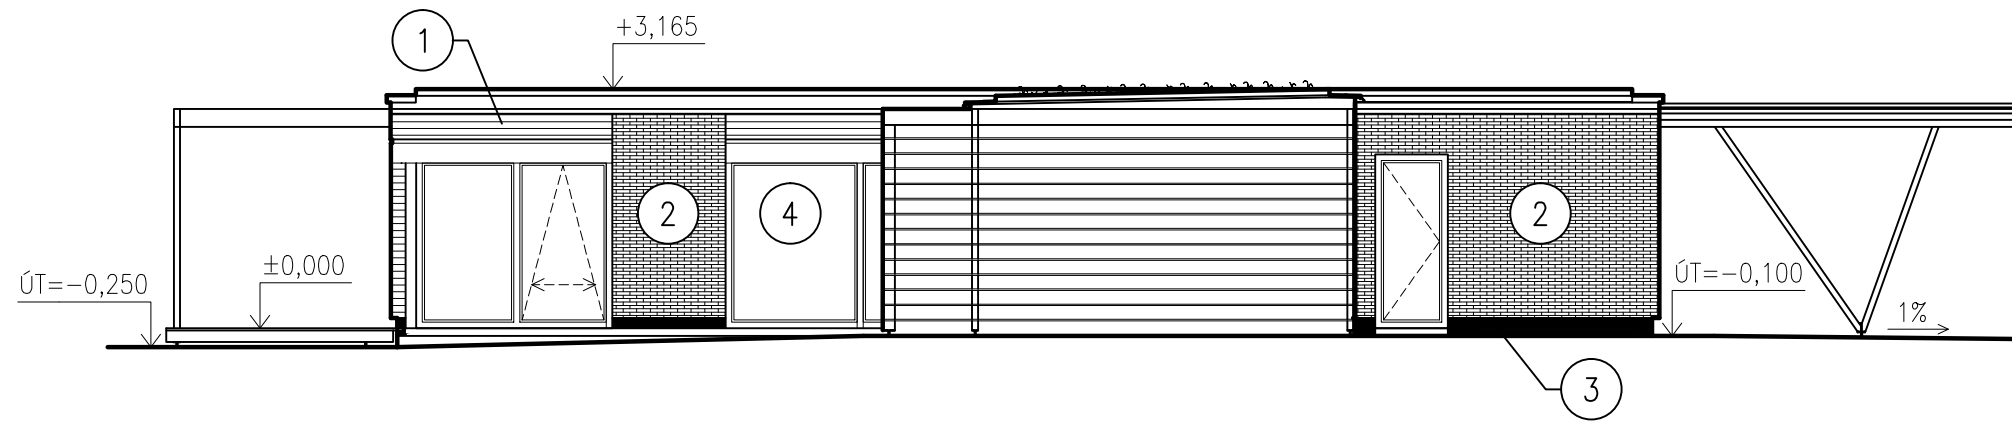

### SEVEROZÁPADNÍ POHLED

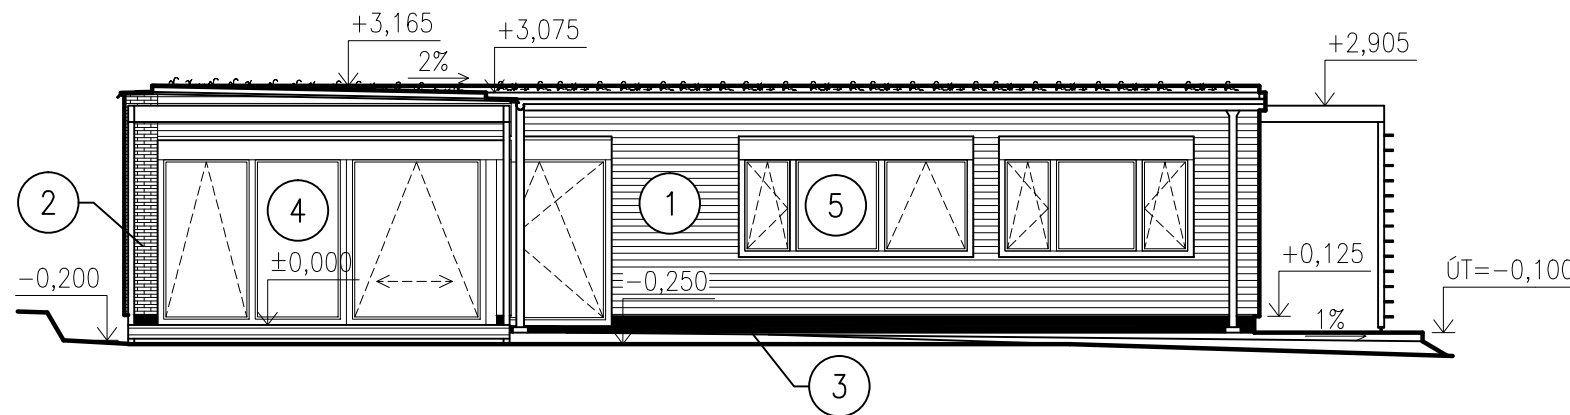


### SEVEROVÝCHODNÍ POHLED

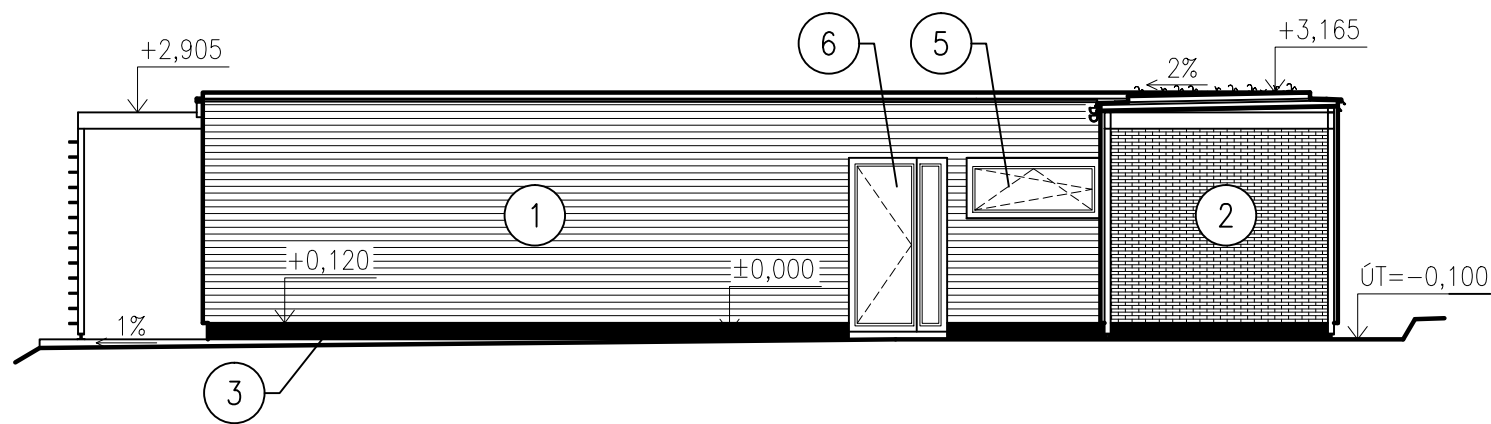

### LEGENDA

- 1 Dřevěný prkenní obklad tl. 20 mm
- 2 Kamenný obklad Wildstone Castello Valdez tl. 20–50 mm
- 3 Soklová omítka hydrofobizovaná
- 4 Balkónové dveře Slavona Progression
- 5 Okna Slavona Progression
- 6 Vstupní bezpečnostní dveře (výrobce: Slavona)

±0,000 = 644,450 m. n. m., VÝŠKOVÝ SYSTÉM Bpv

OBOR	KATEDRA	JMÉNO STUDENTA		
BC-C	K134	JAKUB VRBA		
ROČNÍK	VYUČUJÍCÍ			
4.	Ing. Kuklíková Ph.D.			
AKCE :	Bakalářská práce		FORMÁT	A3
			MĚŘÍTKO	1:100
			DATUM	4/2016
OBSAH :	POHLEDY		Č. VÝKR.	D.1.2.08