


MĚŘÍTKO 1: 50

1. ZÁBĚR BETONÁŽE

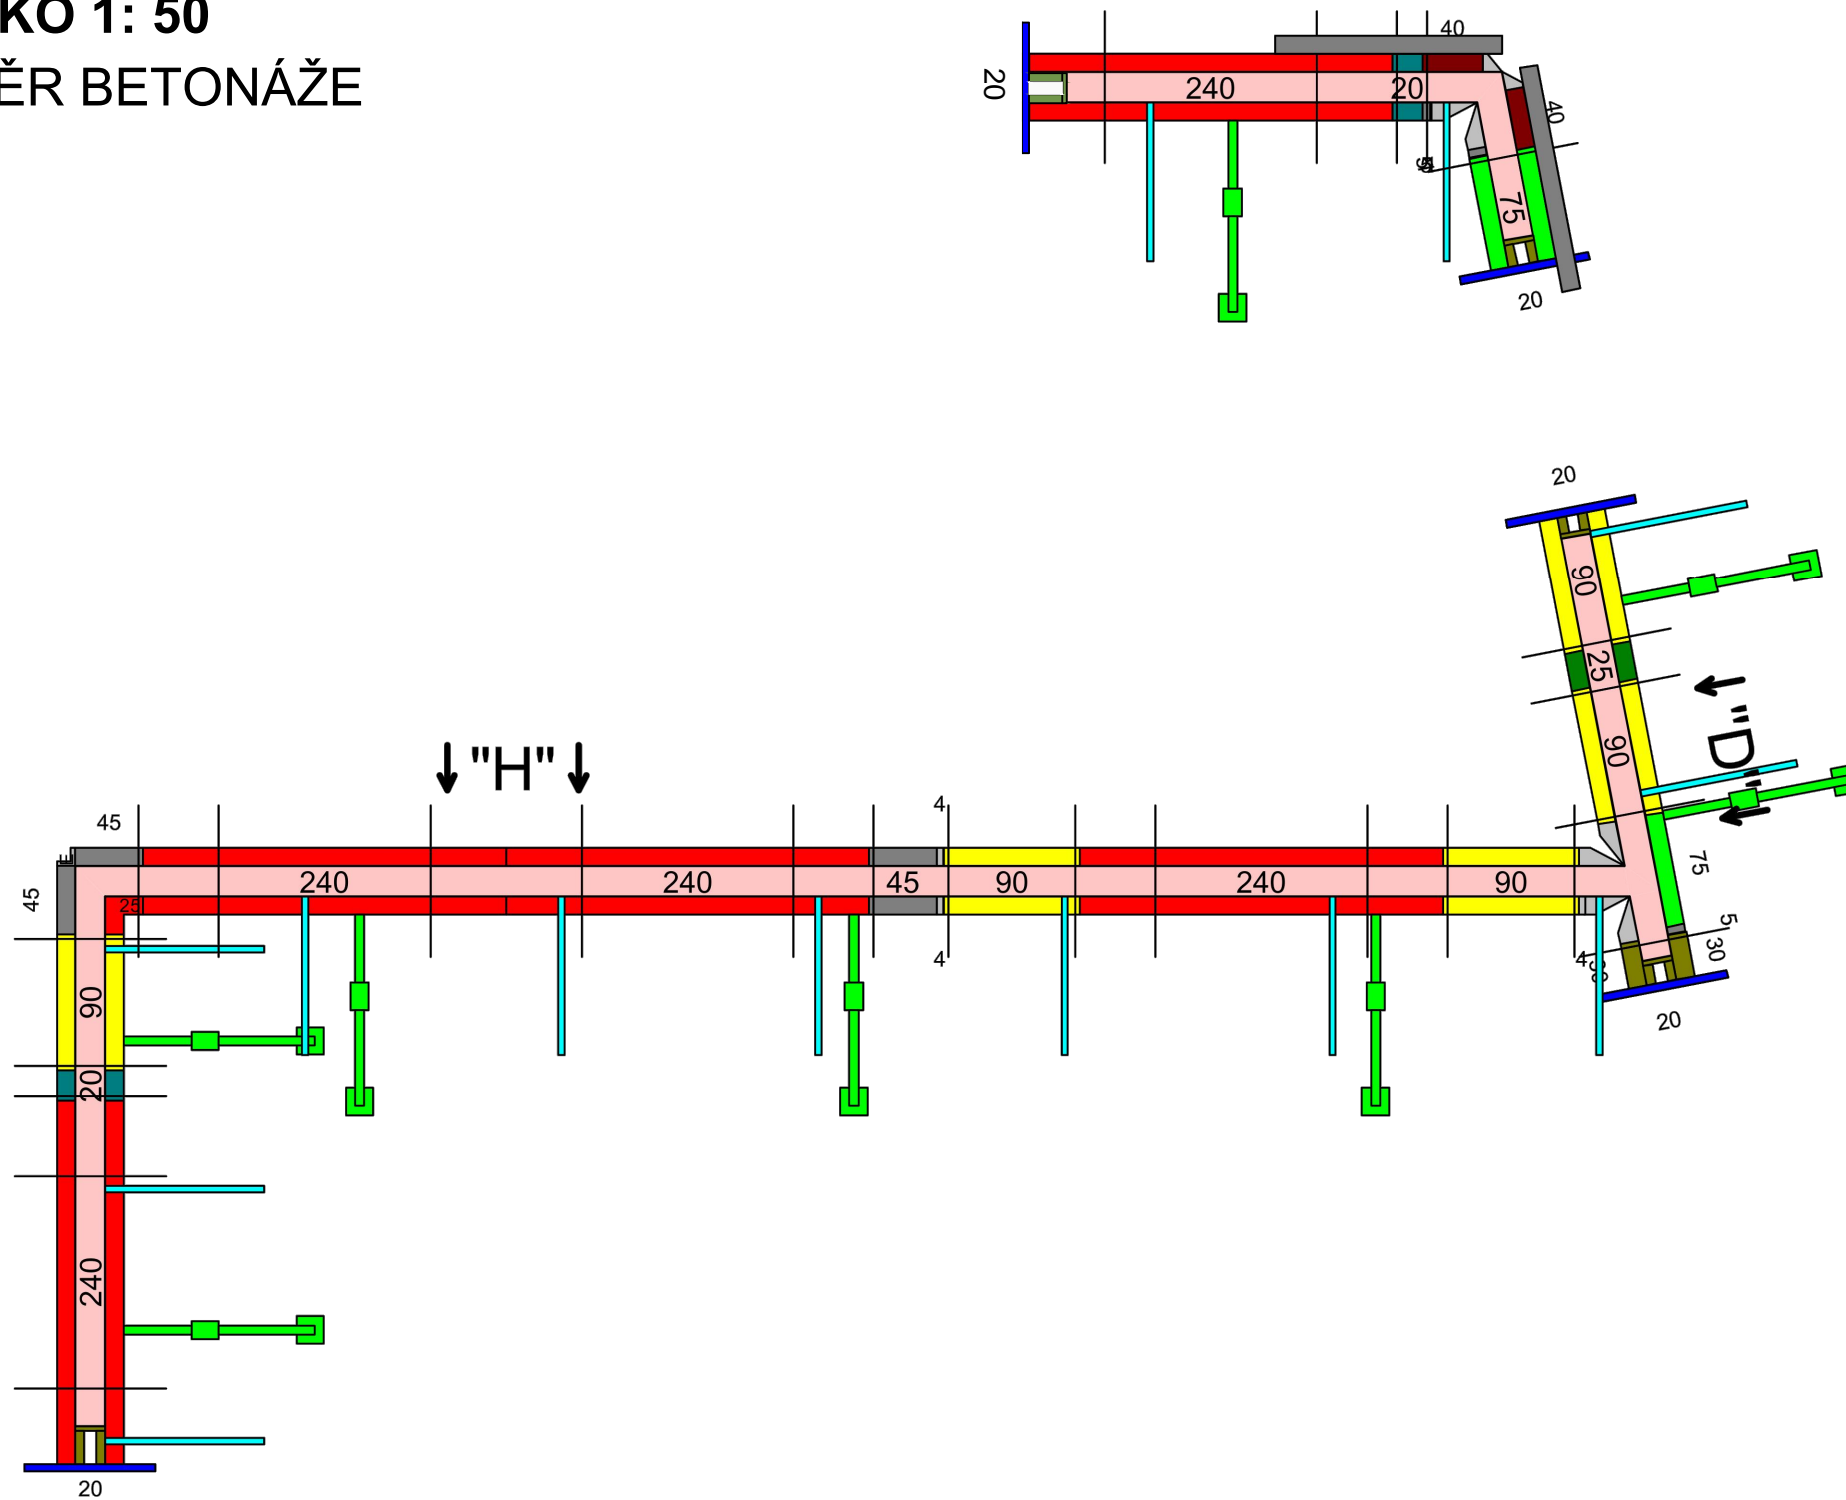

PASCHAL s r.o.

Vyšehradská 23
CZ12800 Praha 2

tel/fax: +420 221 594 594/593

mobil: +420 602 158 867

E-Mail: bouska@paschal.cz



FIRMA:

Vypracoval:

Projekt: **TROJA 1.NP - STĚNY - 1. TAKT**

Soubor: 00310L.WSL

System bednění: Paschal LOGO (Hauptlager)

Datum: 12.05.2016