A.2 - SITUACE DOPRAVNÍHO ZNAČENÍ S NOVÝM SDZ A PONECHANÝM STÁVAJÍCÍM SDZ - VARIANTA A

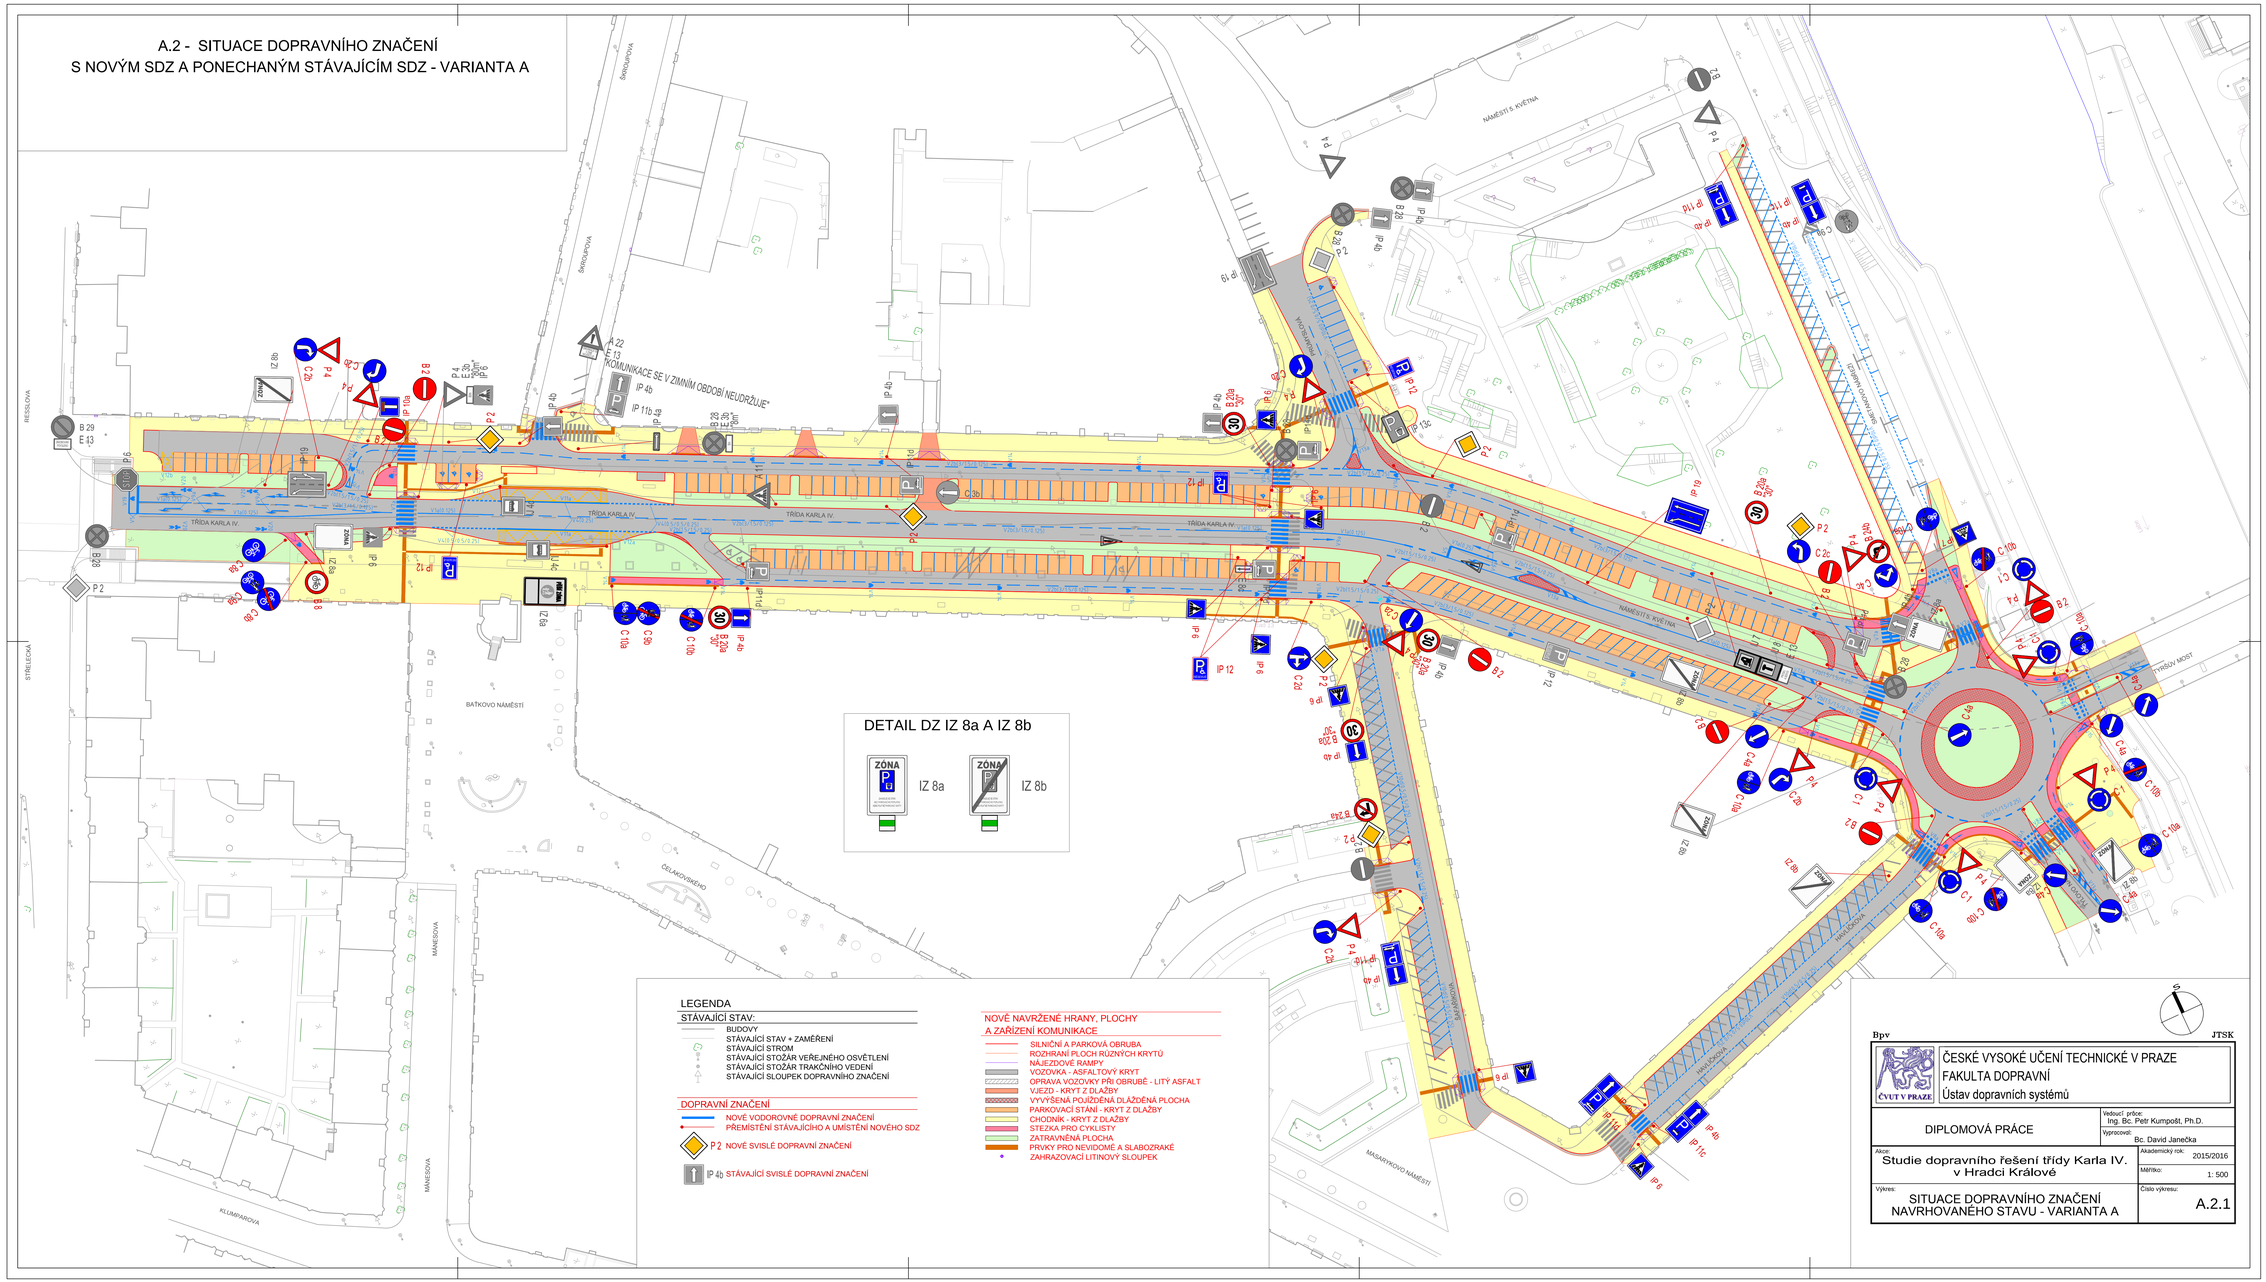

Bpv JTSK

ČESKÉ VYSOKÉ UČENÍ TECHNICKÉ V PRAZE
FAKULTA DOPRAVNÍ
Ústav dopravních systémů

ČVUT V PRAZE

DIPLOMOVÁ PRÁCE

Vedoucí práce: Ing. Bc. Petr Kumpošt, Ph.D.
Vypracoval: Bc. David Janečka

Akce: Studie dopravního řešení třídy Karla IV. v Hradci Králové

Akademický rok: 2015/2016

Měřítko: 1: 500

Výkres: SITUACE DOPRAVNÍHO ZNAČENÍ NAVRHOVANÉHO STAVU - VARIANTA A

Číslo výkresu: A.2.1