


LEGENDA MÍSTNOSTÍ

MÍSTNOST	PLOCHA [m²]	SV. VÝŠKA [m]	OBJEM [m³]
1.01. ZABŮVĚR	19,0	4,3	81,7
1.02. VSTUPNÍ HALA	163,0	4,3	700,9
1.03. RECEPCE	9,3	4,3	40,0
1.04. CHODBA	3,0	4,3	12,9
1.05. KOMBARA	5,7	4,3	24,5
1.06. KANCELÁŘ	15,7	4,3	67,5
1.07. BUFET	18,8	4,3	80,9
1.08. ZÁZEMÍ BUFETU	18,7	4,3	80,4
1.09. FITNESS	100,9	4,3	433,9
1.10. SAUNA M	133,9	4,3	575,8
1.11. WC M	22,8	4,3	98,0
1.12. SPRCHY M	20,3	4,3	87,3
1.13. UMÝVÁRNA M	2,5	4,3	10,8
1.14. WC Ž	5,2	4,3	22,4
1.15. UMÝVÁRNA Ž	2,7	4,3	11,6
1.16. WC 2	5,5	4,3	23,7
1.17. BABY VANA	9,4	4,3	40,4
1.18. BABY VANA	7,6	4,3	32,7
1.19. TECH. MÍST. - ROZDĚLOVAC	4,0	4,3	17,2
1.20. CHODBA	5,3	4,3	22,8
1.21. KANCELÁŘ	15,2	4,3	65,4
1.22. SAUNA Ž	154,7	4,3	665,2
1.23. BABY KOUTEK	14,4	4,3	61,9
1.24. WC Ž	25,2	4,3	108,6
1.25. SPRCHY Ž	24,4	4,3	104,9
1.26. BAZÉNOVÁ HALA	834,8	-	8377,2
1.27. SPRCHY - P.L.	7,7	4,3	33,1
1.28. PARNÍ LAZĚN	7,8	4,3	33,5
1.29. SKLAD	11,5	4,3	49,5
1.30. SKLAD	5,5	4,3	23,7

- LEGENDA:**
- PRÍVOD VZDUCHU
 - - - ODVOD VZDUCHU
 - ↻ PŘEPOUŠTĚNÍ VZDUCHU
 - ↻ SANI VZDUCHU
 - ↻ VÝFUK VZDUCHU
 - ▬ PŘÍLIŽNÁ MANŽETA
 - +++++ OHEBNÁ FLEXI HADICE
 - ⊗ TLUMIČ HLUKU
 - ⊙ VENTILÁTOR
 - ⊗ PRÍVOD ANEMOSTAT
 - ⊗ ODVODNÍ TALÍŘOVÝ VENTIL
 - ⊗ PRÍVOD/ODVODNÍ VÝŠTKA KOMFORTNÍ JEDNORÁDA
 - ⊗ VÝŠTKA KOMFORTNÍ JEDNORÁDA NAPJOJENA PŘES PLENUM BOX
 - ▬ PRÍVODNÍ SPIRO POTRUBÍ ocelově pozinkované, tl. 0,5-1,2 mm
 - ▬ ODVODNÍ SPIRO POTRUBÍ ocelově pozinkované, tl. 0,5-1,2 mm
 - ▬ PRÍVODNÍ ČTYŘHRANNÉ POTRUBÍ ocelově pozinkované, tl. 0,5-1,2 mm
 - ▬ ODVODNÍ ČTYŘHRANNÉ POTRUBÍ ocelově pozinkované u zat. č. 1 v provedení nerez

POZN:
 PŘÍPOJENÍ KONCOVÝCH ELEMENTŮ DLE POPISU V TZ
 VŠECHNY ODBOČKY, ROZBOČKY A NÁSTAVCE VYBAVIT NABĚHOVÝMI PLECHY
 NUTNÁ KOORDINACE S OSTATNÍMI PROFESEMI NA STAVĚ

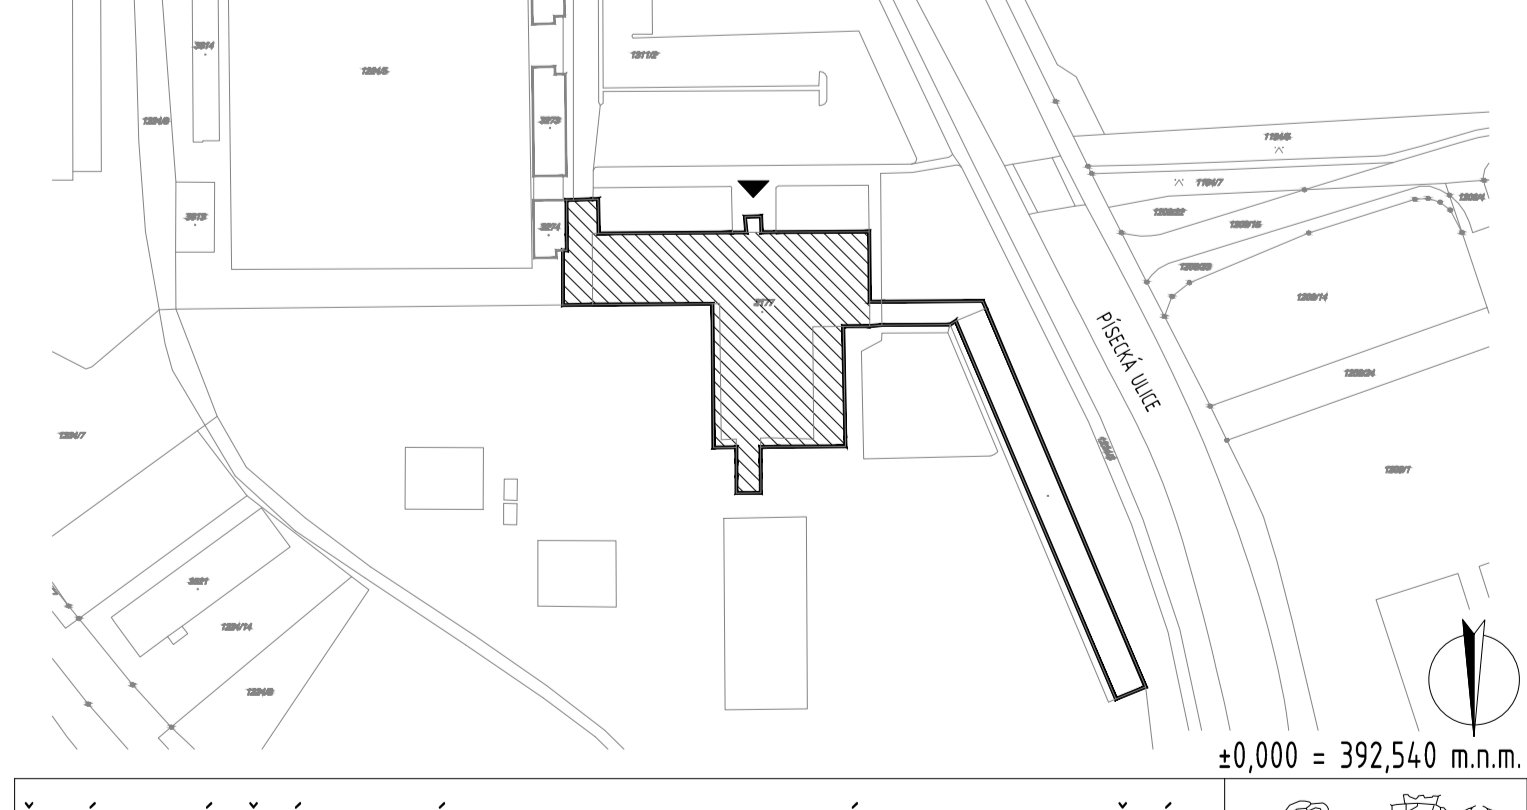

ČESKÉ VYSOKÉ UČENÍ TECHNICKÉ V PRAZE_FAKULTA STAVEBNÍ_BUDOVY A PROSTŘEDÍ

PŘEDMĚT:	NÁZEV PŘEDMĚTU:	SEMESTR ROK:	
DIPLOMOVÁ PRÁCE	12SDPM	2015/2016	
PROJEKT:	NÁZEV PŘEDMĚTU:	MĚŘITVO:	ČÍSLO VÝKRESU:
01. DOKUMENTACE STAVEBNÍHO OBJEKTU PLAVECKÝ BAZÉN, STRAKONICE ELEKTRICKÁ PROJEKCE STAVBY - VYDOPLETENÍM	BAZÉNOVÁ HALA - PŮDORYS 1NP	1:75	09
VYPRACOVATEL:	KONZULTACE:		
LENKA POPELKOVÁ	Doc. Ing. KAREL PAPEŽ, CSc.		