



Jižní pohled

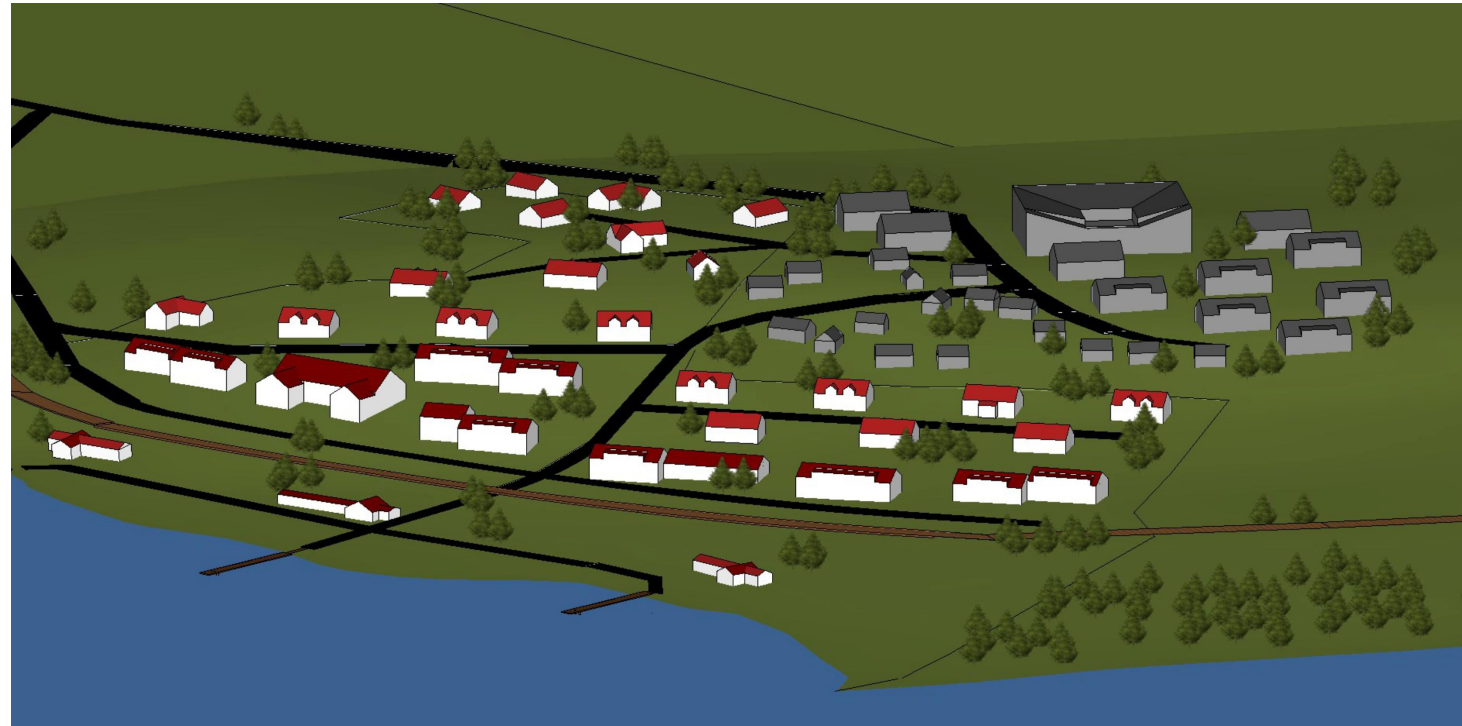


Západní pohled



Východní pohled

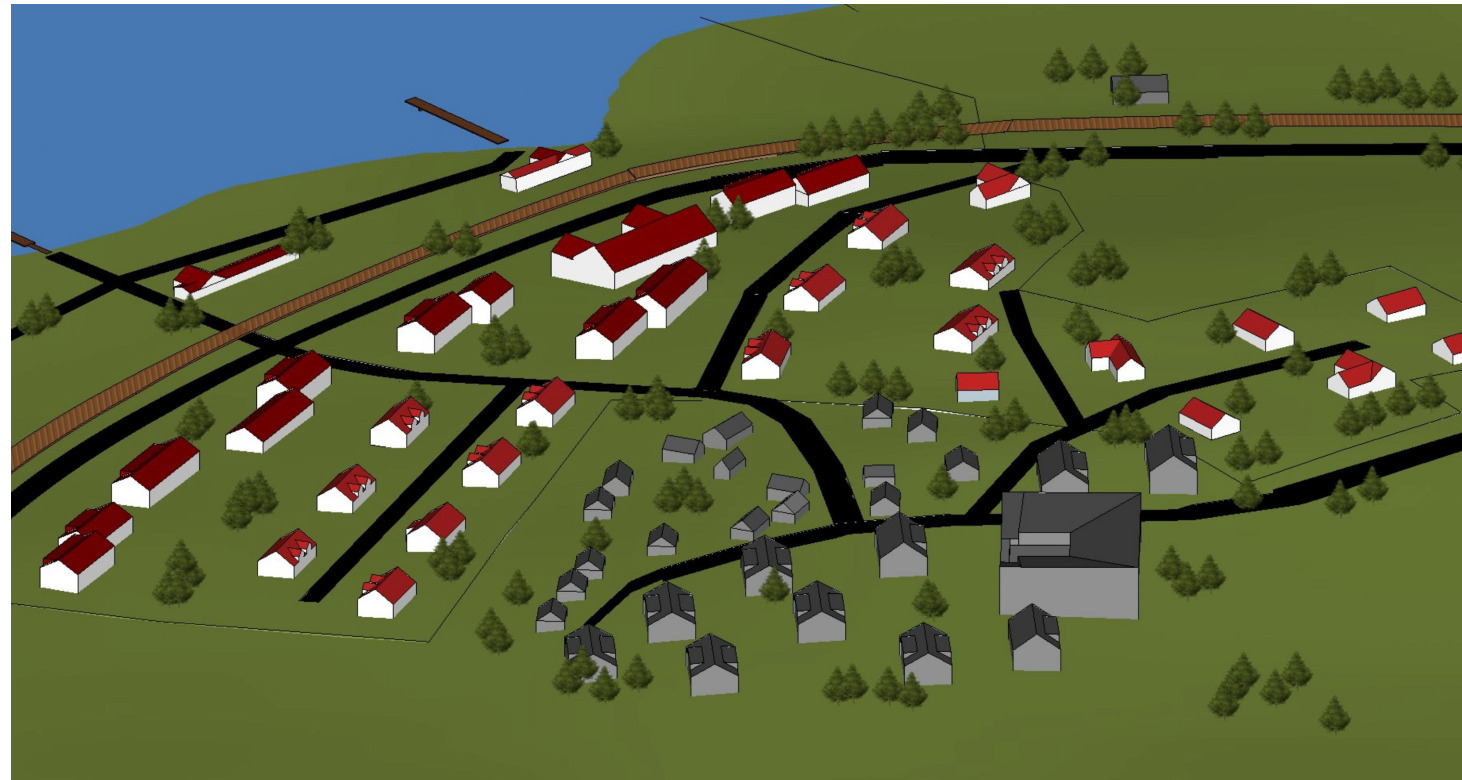

Severní pohled

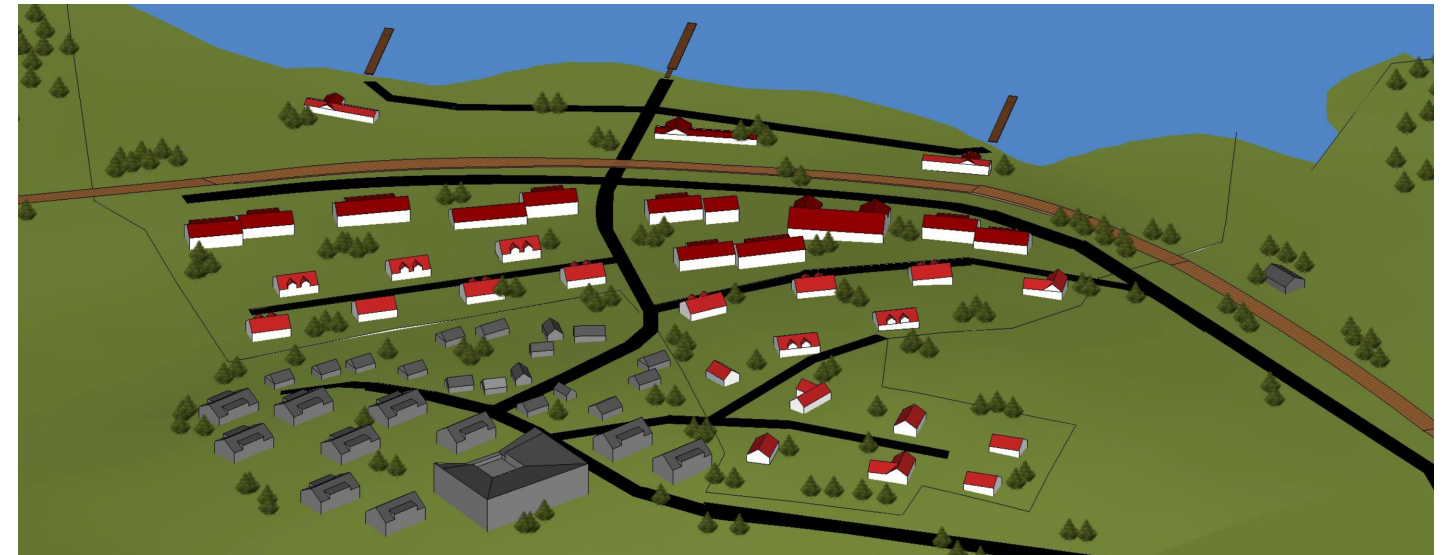

	DIPLOMOVÁ PRÁCE	
	Fakulta stavební ČVUT v Praze K127 - Katedra urbanismu a územního plánování	
Vypracoval:	Bc. Vojtěch Vlk	Datum: 20. 5. 2016
Název práce:	Výstavba apartmánových a rekreačních domů v NP Šumava	Formát: A3
Vedoucí práce:	Ing. arch. František Pospíšil, Ph.D.	Měřítko:
Název výkresu:	Model návrhu řešení rozvojové plochy - varianta A	Č. výkresu: 6