


BŘEH
 NÁVRH DNA
 STÁVAJÍCÍ DNO

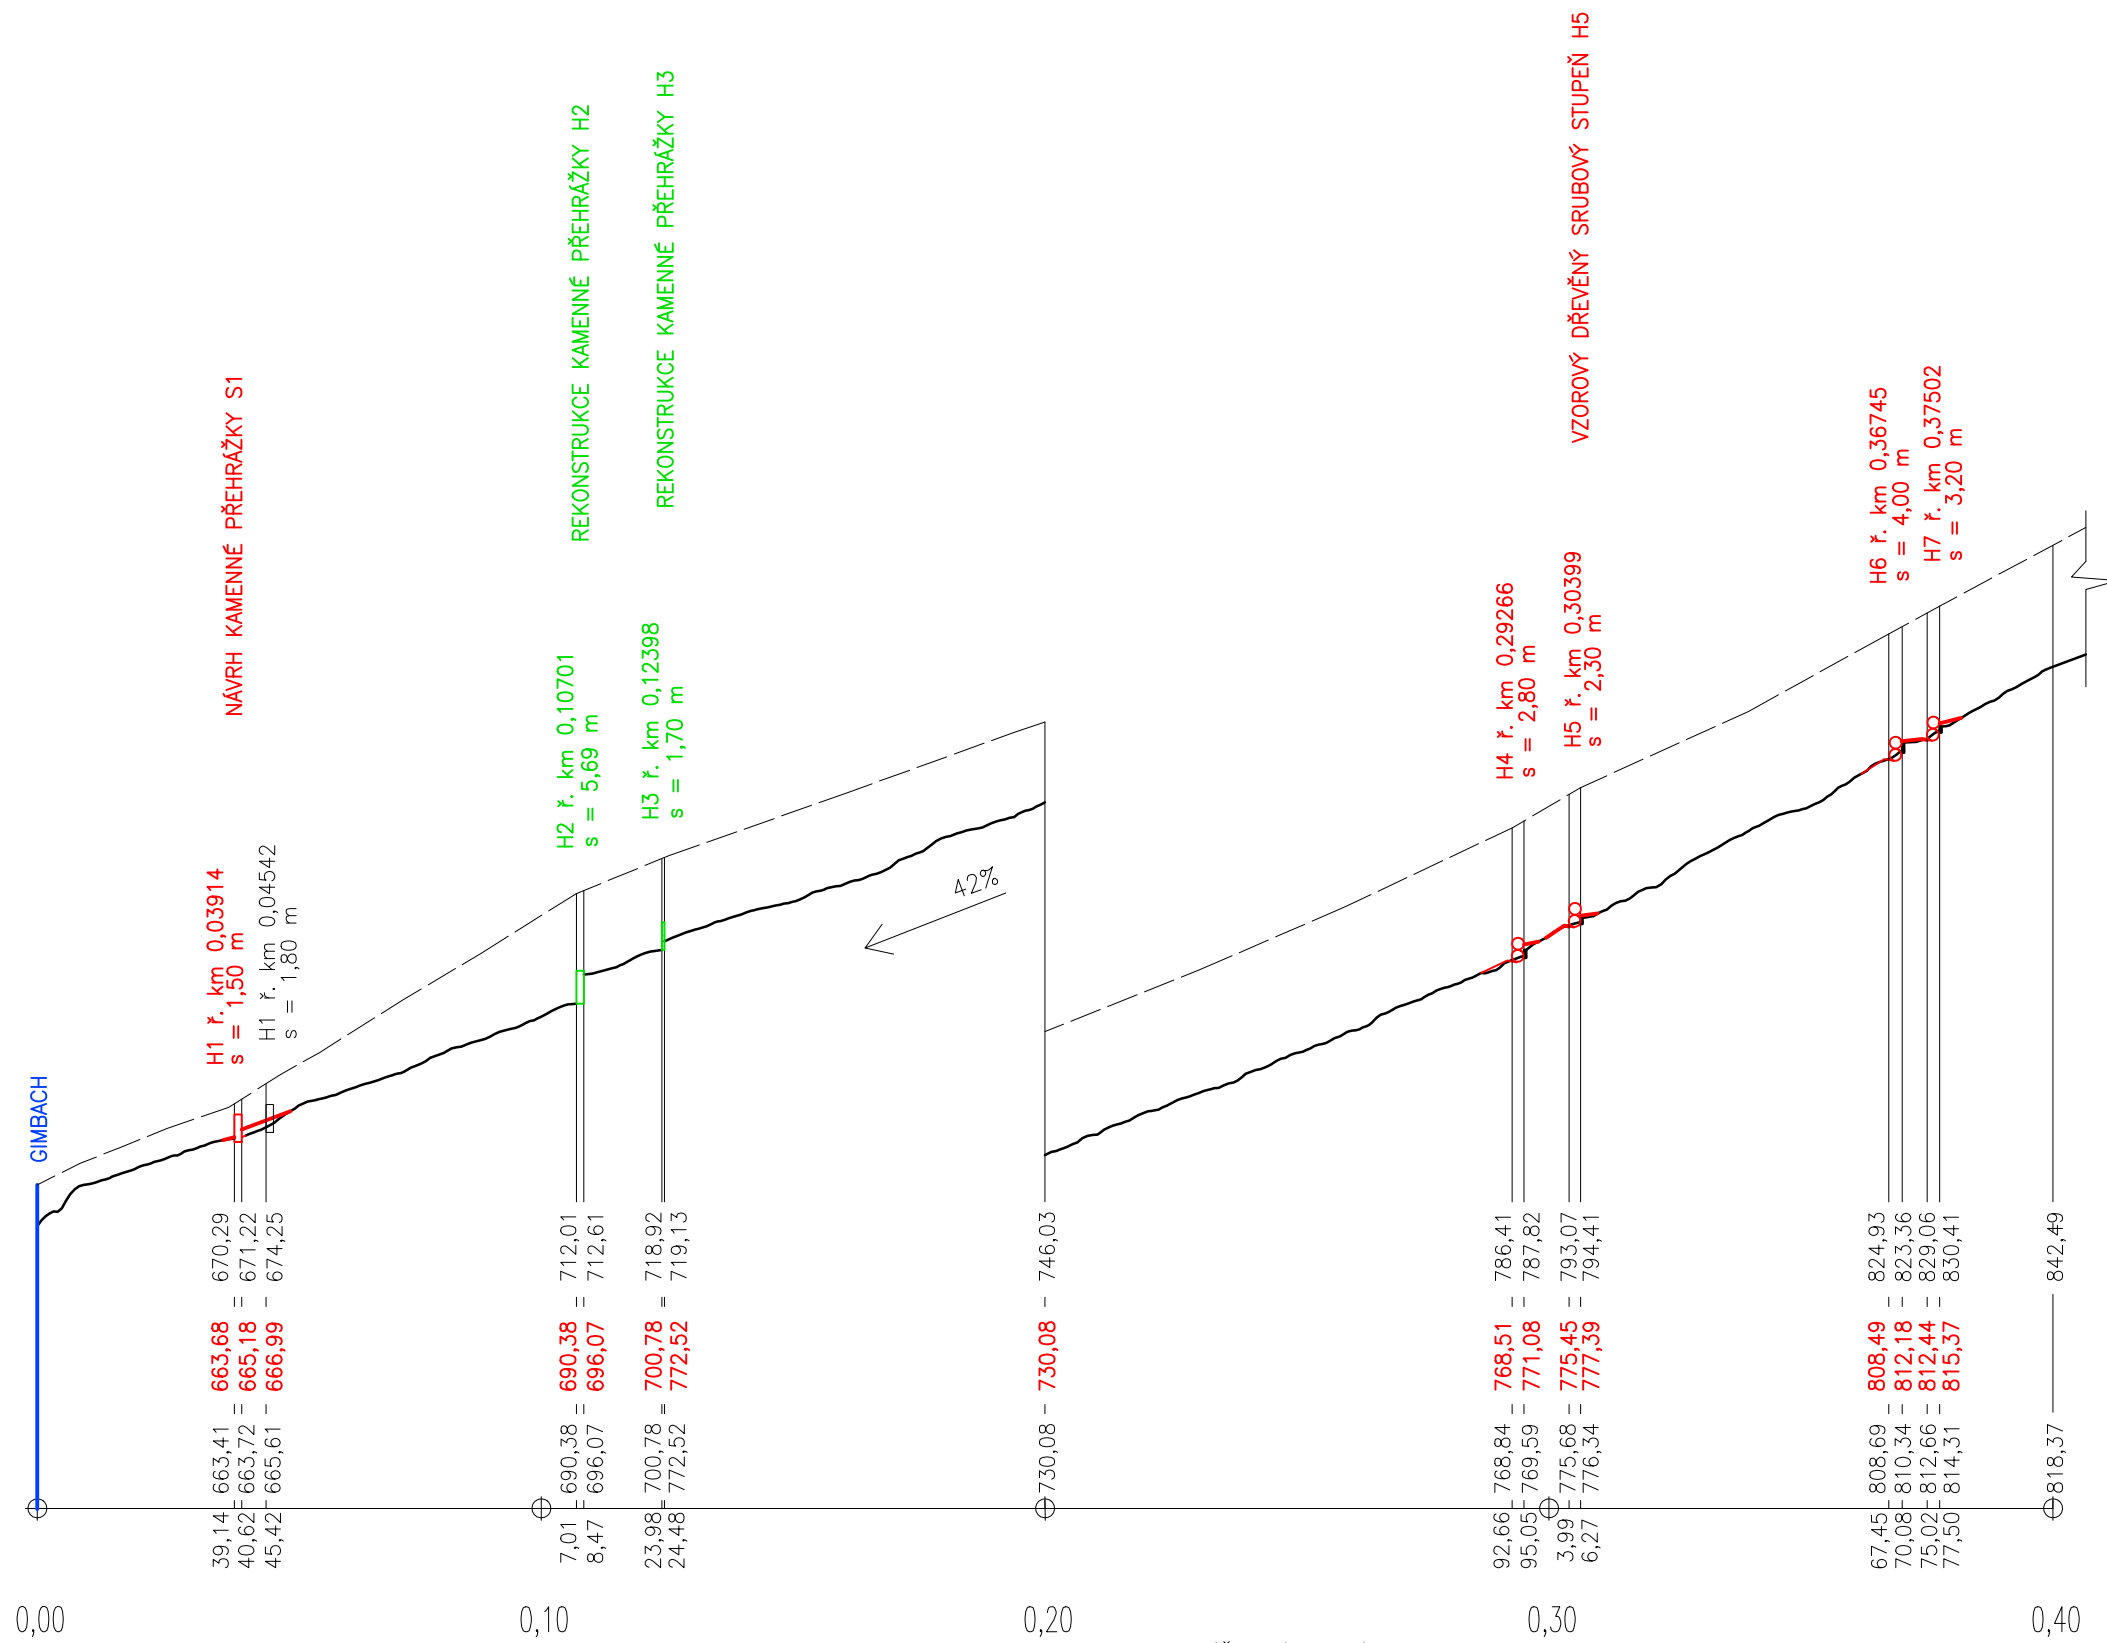

LEGENDA

- 8 DŘEVĚNÝ SRUBOVÝ STUPEŇ – NÁVRH
- KAMENNÁ PŘEHRAŽKA – NÁVRH
- KAMENNÁ PŘEHRAŽKA – REKONSTRUKCE
- KAMENNÁ PŘEHRAŽKA – STÁVAJÍCÍ

VÝŠKOVÝ SYSTÉM: Bpv

OBOR	KATEDRA	JMÉNO STUDENTA		
INŽ. ŽIVOTNÍHO PROSTŘEDÍ	K143	Bc. SABINA MELHUBOVÁ		
ROČNÍK	VEDOUCÍ DIPLOMOVÉ PRÁCE			
DRUHÝ	Ing. ADAM VOKURKA, Ph.D.			
PŘEDMĚT : 143DPM – DIPLOMOVÁ PRÁCE				
ÚLOHA : STUDIE ZAHRAZENÍ STRŽE SCHÜTTINGGRABEN A HOLZSCHLAGGRABEN			FORMÁT	2xA4
			MĚŘÍTKO	1:1500
			DATUM	20.5.2016
VÝKRES : PODÉLNÝ PROFIL STRŽE HOLZSCHLAGGRABEN			Č. VÝKR.	4