


VARIANTA B1

žst. TURNOV

SZZ 3. kategorie, JOP

HRUBÁ SKÁLA
[JIČÍN, HRADEC KRÁLOVÉ]
TZZ 3. kategorie, automatické hradlo
traťová rychlost 60 km/h
zábrazdná vzdálenost 400 m

MALÁ SKÁLA
[ŽELEZNÝ BROD, SEMILY]
TZZ 3. kategorie, automatické hradlo
traťová rychlost 100 km/h
zábrazdná vzdálenost 700 m

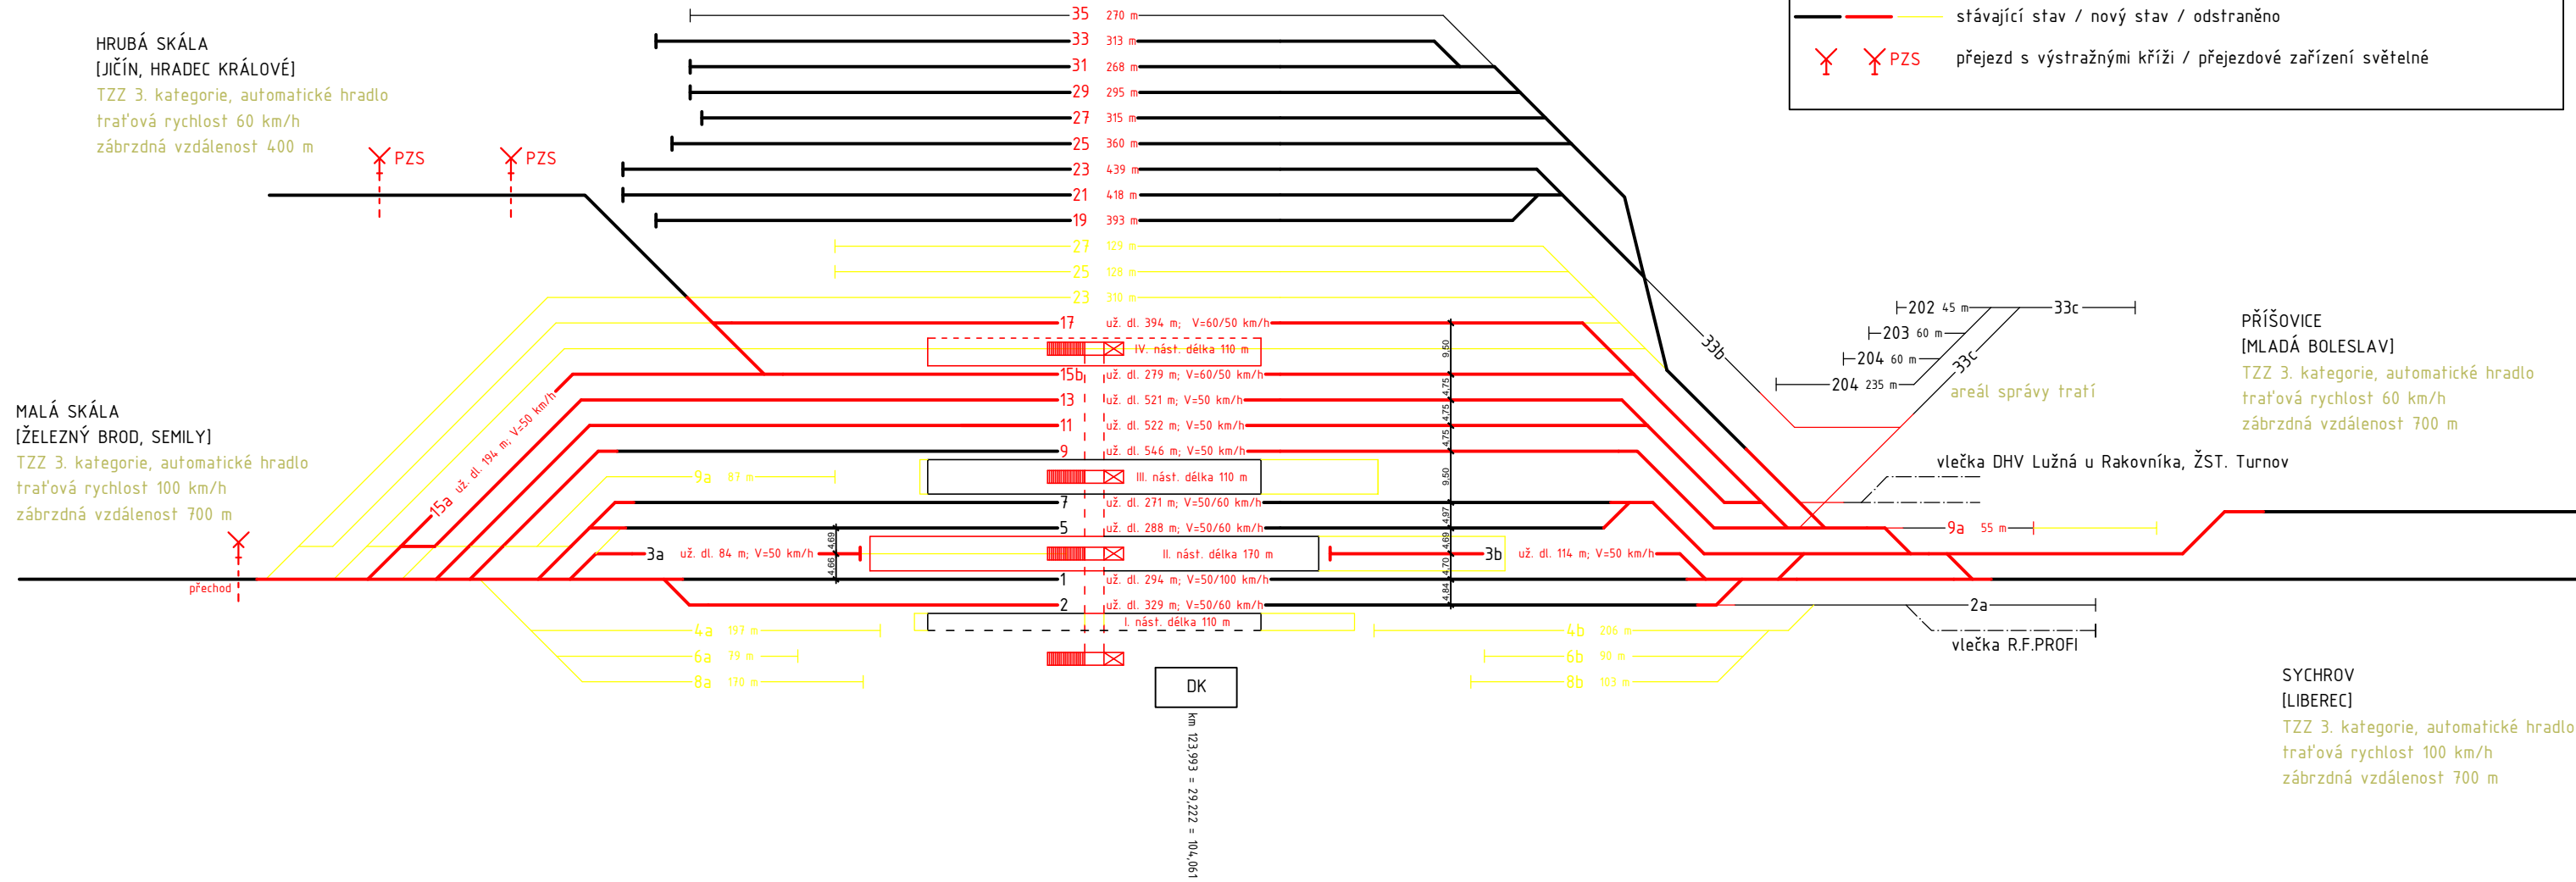

LEGENDA:

	kolej dopravní / manipulační / vlečková
	stávající stav / nový stav / odstraněno
	přejezd s výstražnými kříži / přejezdové zařízení světelné

OBOR	ÚSTAV	JMÉNO STUDENTA		
Dopravní systémy a technika	Dopravních systémů	Bc. JIŘÍ ZÁRUBA		
VEDOUcí PRÁCE				
Ing. Miroslav Veliš, Ing. Martin Jacura, Ph.D.				
AKCE :				
REKONSTRUKCE ŽELEZNIČNÍ STANICE TURNOV			FORMÁT	2 x A4
			MĚŘÍTKO	-
			DATUM	16.4.2016
OBSAH :			Č. VÝKR.	
Dopravní schéma – varianta B1			C.4	