
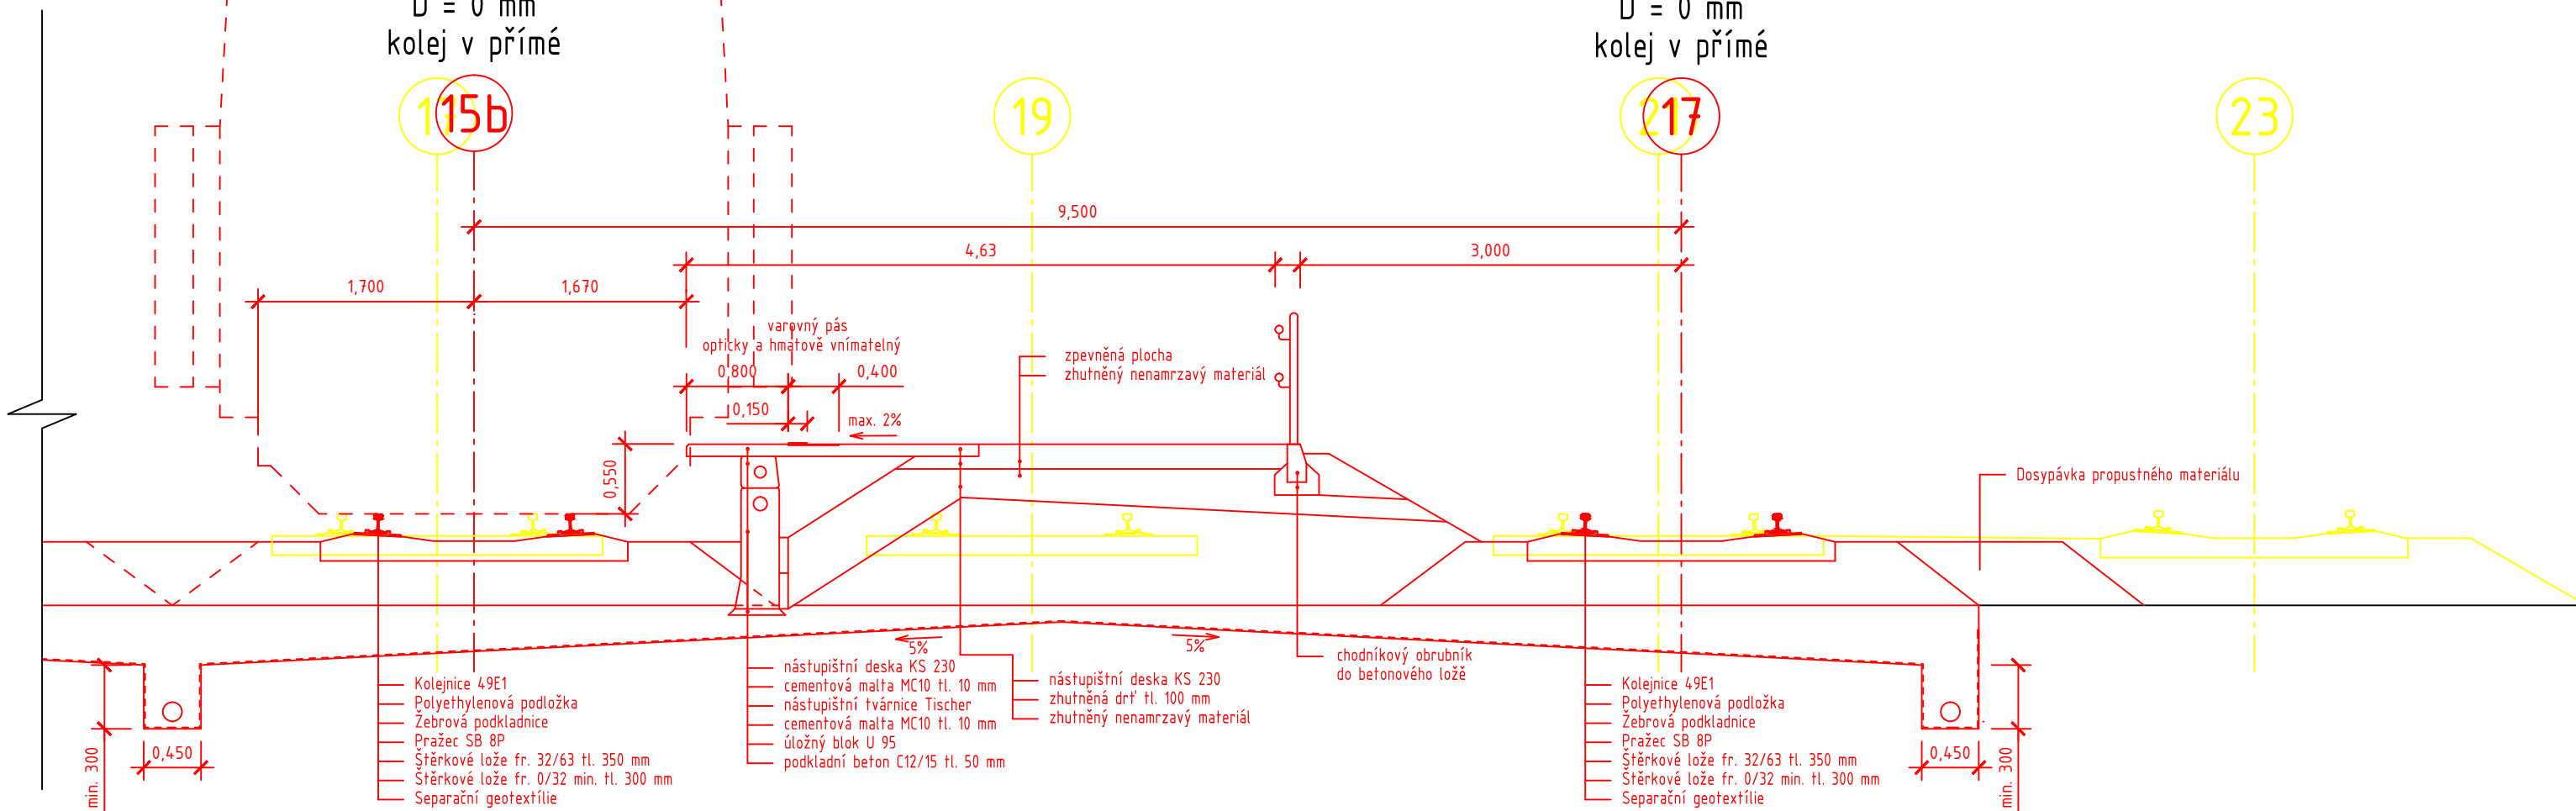


-- R Liberec -- Pardubice / Jičín --
 R Praha-Vršovice - Tanvald / Rovensko pod Troskami
 Os Turnov - Jičín - Hradec Králové
 D = 0 mm
 kolej v přímé

Os Turnov - Jičín - Hradec Králové
 D = 0 mm
 kolej v přímé

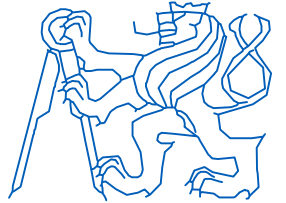

	Nový stav
	Stávající stav
	Sneseno

OBOR	ÚSTAV	JMÉNO STUDENTA		
Dopravní systémy a technika	Dopravních systémů	Bc. JIŘÍ ZÁRUBA		
VEDOUcí PRÁCE				
Ing. Miroslav Veliš, Ing. Martin Jacura, Ph.D.				
AKCE :			FORMÁT	2 x A4
REKONSTRUKCE ŽELEZNIČNÍ STANICE TURNOV			MĚŘÍTKO	1 : 50
			DATUM	20.5.2016
OBSAH :			Č. VÝKR.	D.3.2
Vzorový příčný řez č. 2 v km 124,038 213				