
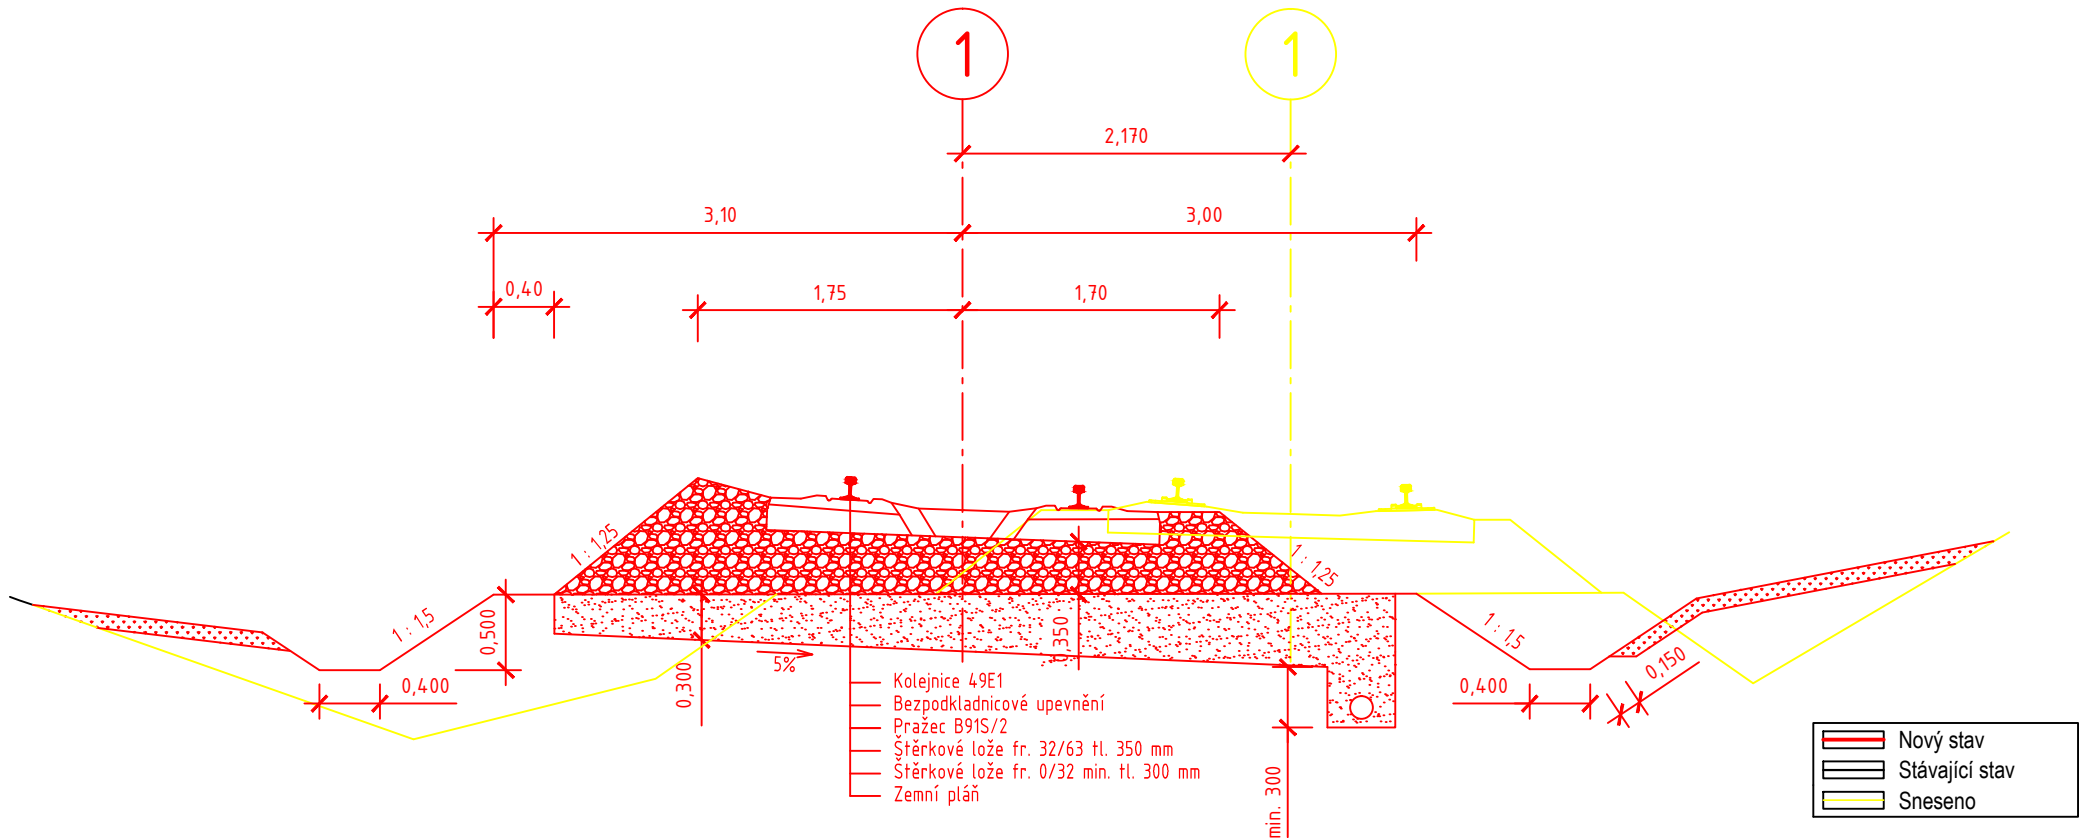


D = 57 mm
kolej v oblouku

D = 40 mm
kolej v oblouku

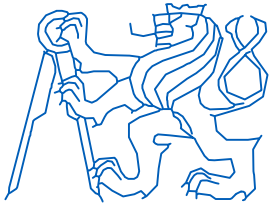

OBOR	ÚSTAV	JMÉNO STUDENTA		
Dopravní systémy a technická	Dopravních systémů	Bc. JIŘÍ ZÁRUBA		
VEDOUČÍ PRÁCE				
Ing. Miroslav Veliš, Ing. Martin Jacura, Ph.D.				
AKCE :				
REKONSTRUKCE ŽELEZNIČNÍ STANICE TURNOV			FORMÁT	1 x A4
			MĚŘITKO	1 : 50
			DATUM	20.5.2016
OBSAH :			Č. VÝKR.	D.3.3
Vzorový příčný řez č. 3 v km 103,518 873				