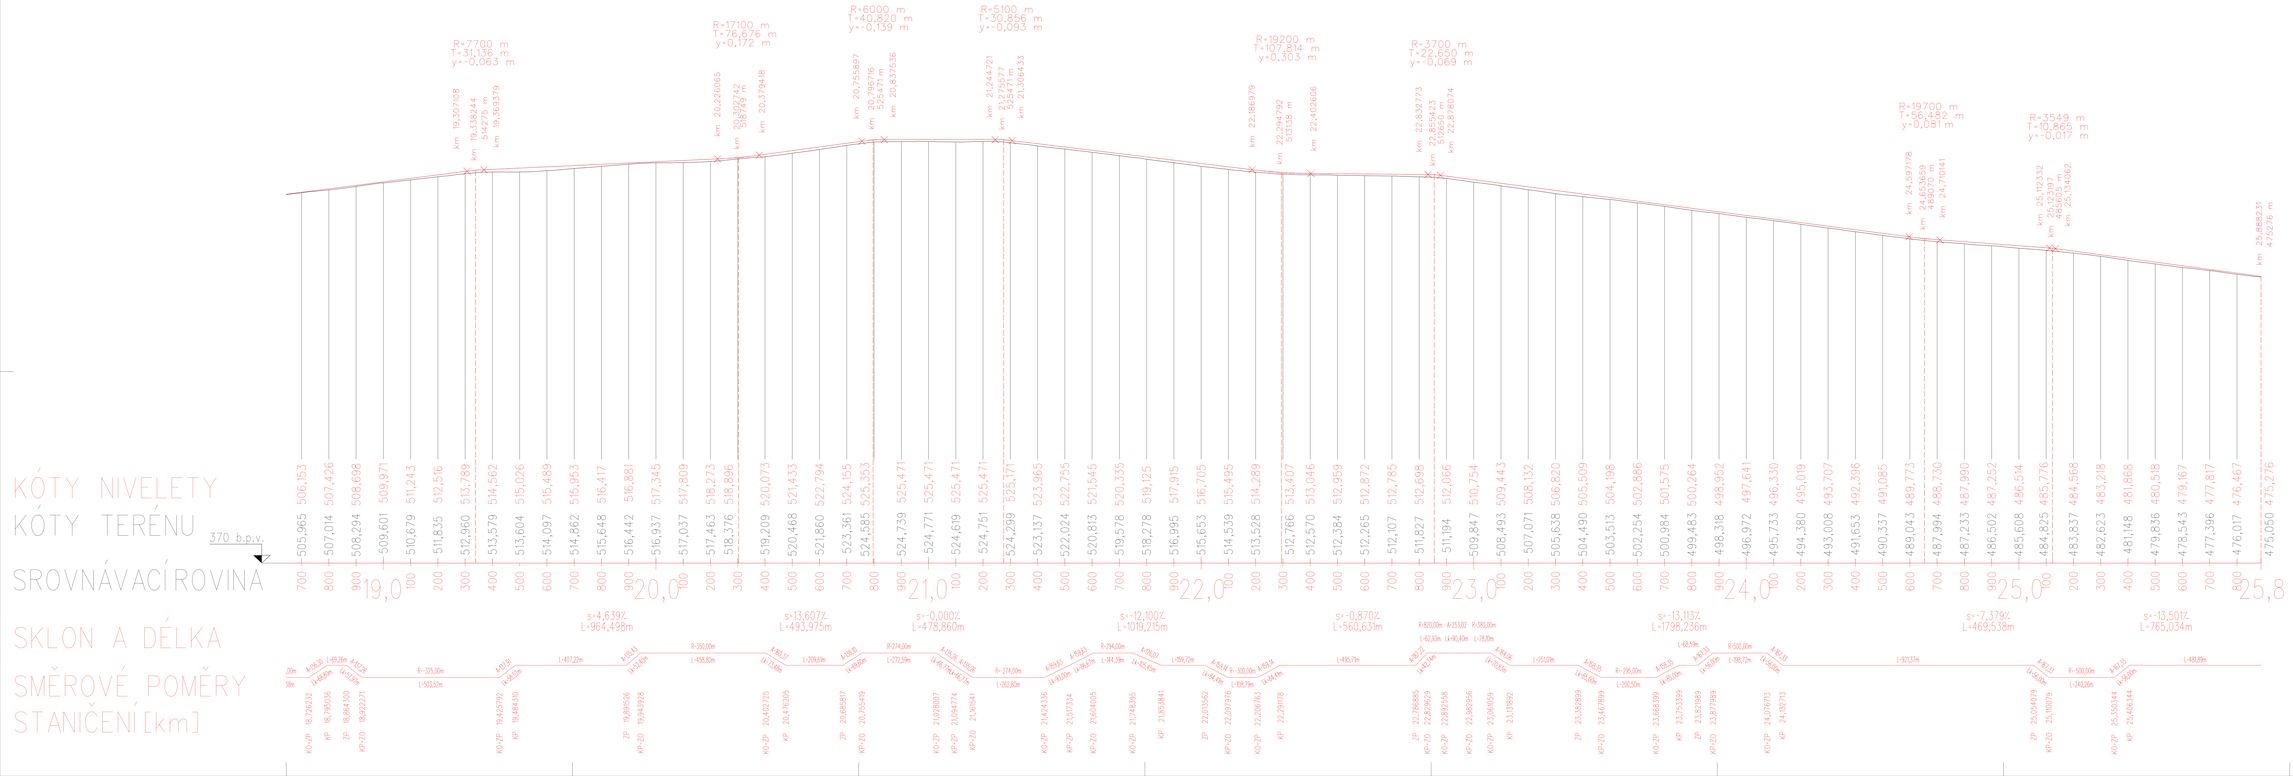

ČESKÉ VYSOKÉ UČENÍ TECHNICKÉ V PRAZE

Fakulta stavební, Katedra železničních staveb

VYPRACOVAL: Daniel Vodák

NÁZEV: DIPLOMOVÁ PRÁCE
Zhodnocení variant úprav
traťového úseku Veselí nad Lužnicí – Jindřichův Hradec

MĚŘÍTKO: 1:2000

DATUM: 8/2016

NÁZEV PŘÍLOHY: Podélný profil – varianta optimalizace, díl 3

ČÍSLO PŘÍLOHY: 11