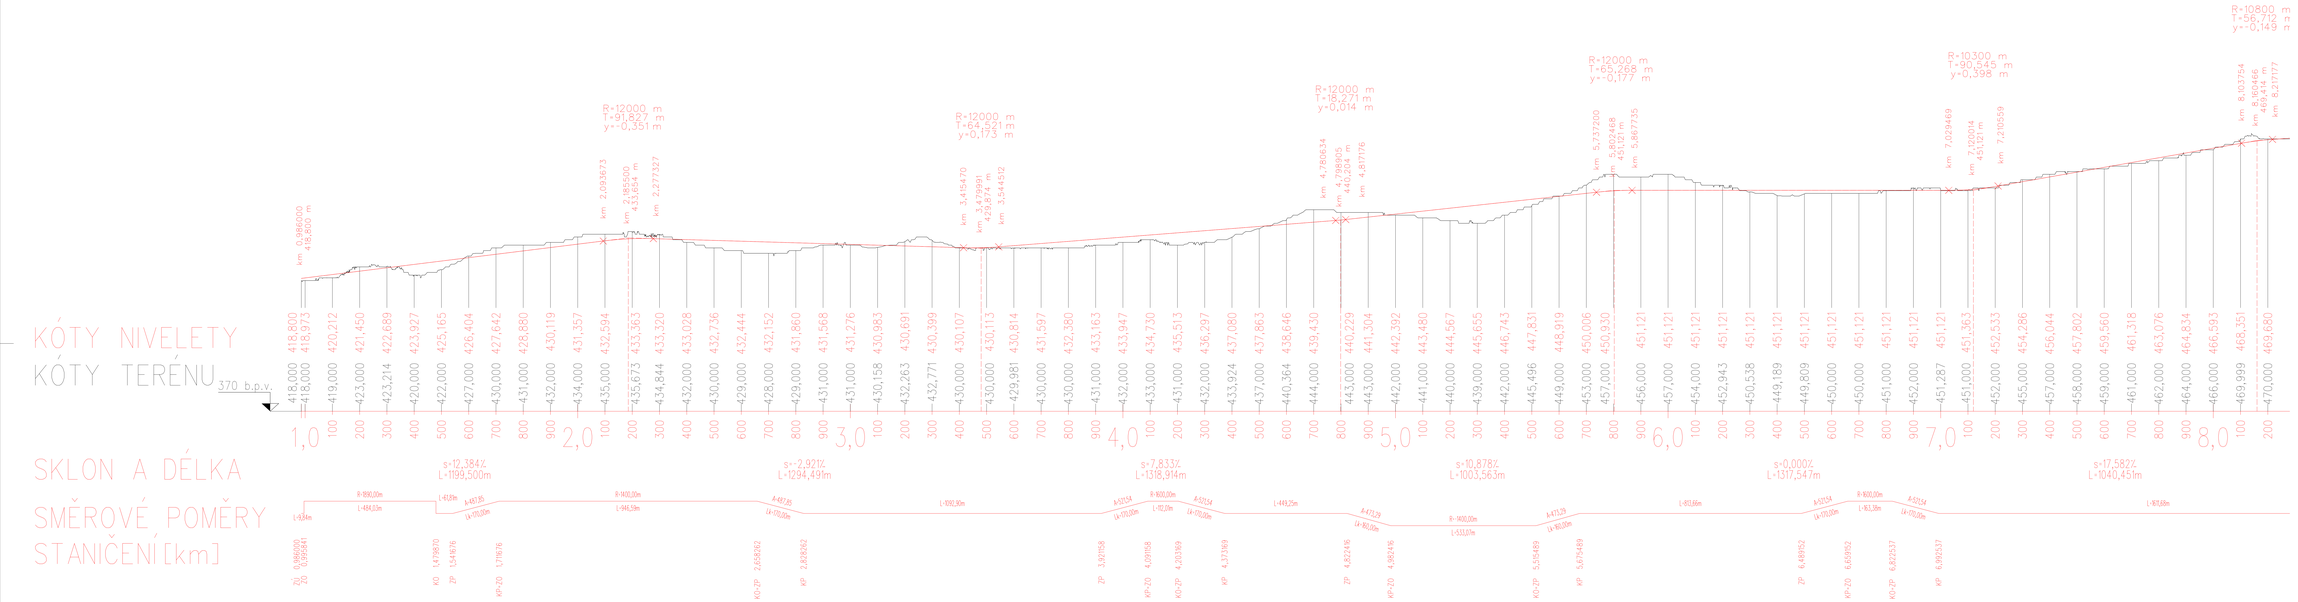


ČESKÉ VYSOKÉ UČENÍ TECHNICKÉ V PRAZE

Fakulta stavební, Katedra dopravních systémů

| | | | |
|---|---|---|---|
| VYPRACOVAL: | Daviď Vodák | | |
| NÁZEV: | DIPLOMOVÁ PRÁCE<br>Zhodnocení variant úpravy<br>traťového úseku Veselí nad Lužnicí – Jindřichův Hradec | MĚŘÍTKO: | 1:5000/50000 |
| | | DATUM: | 8/2016 |
| NÁZEV PŘÍLOHY: | Podélný profil – varianta modernizace, díl 1 | ČÍSLO PŘÍLOHY: | 18 |